


— - instalacja c.o.

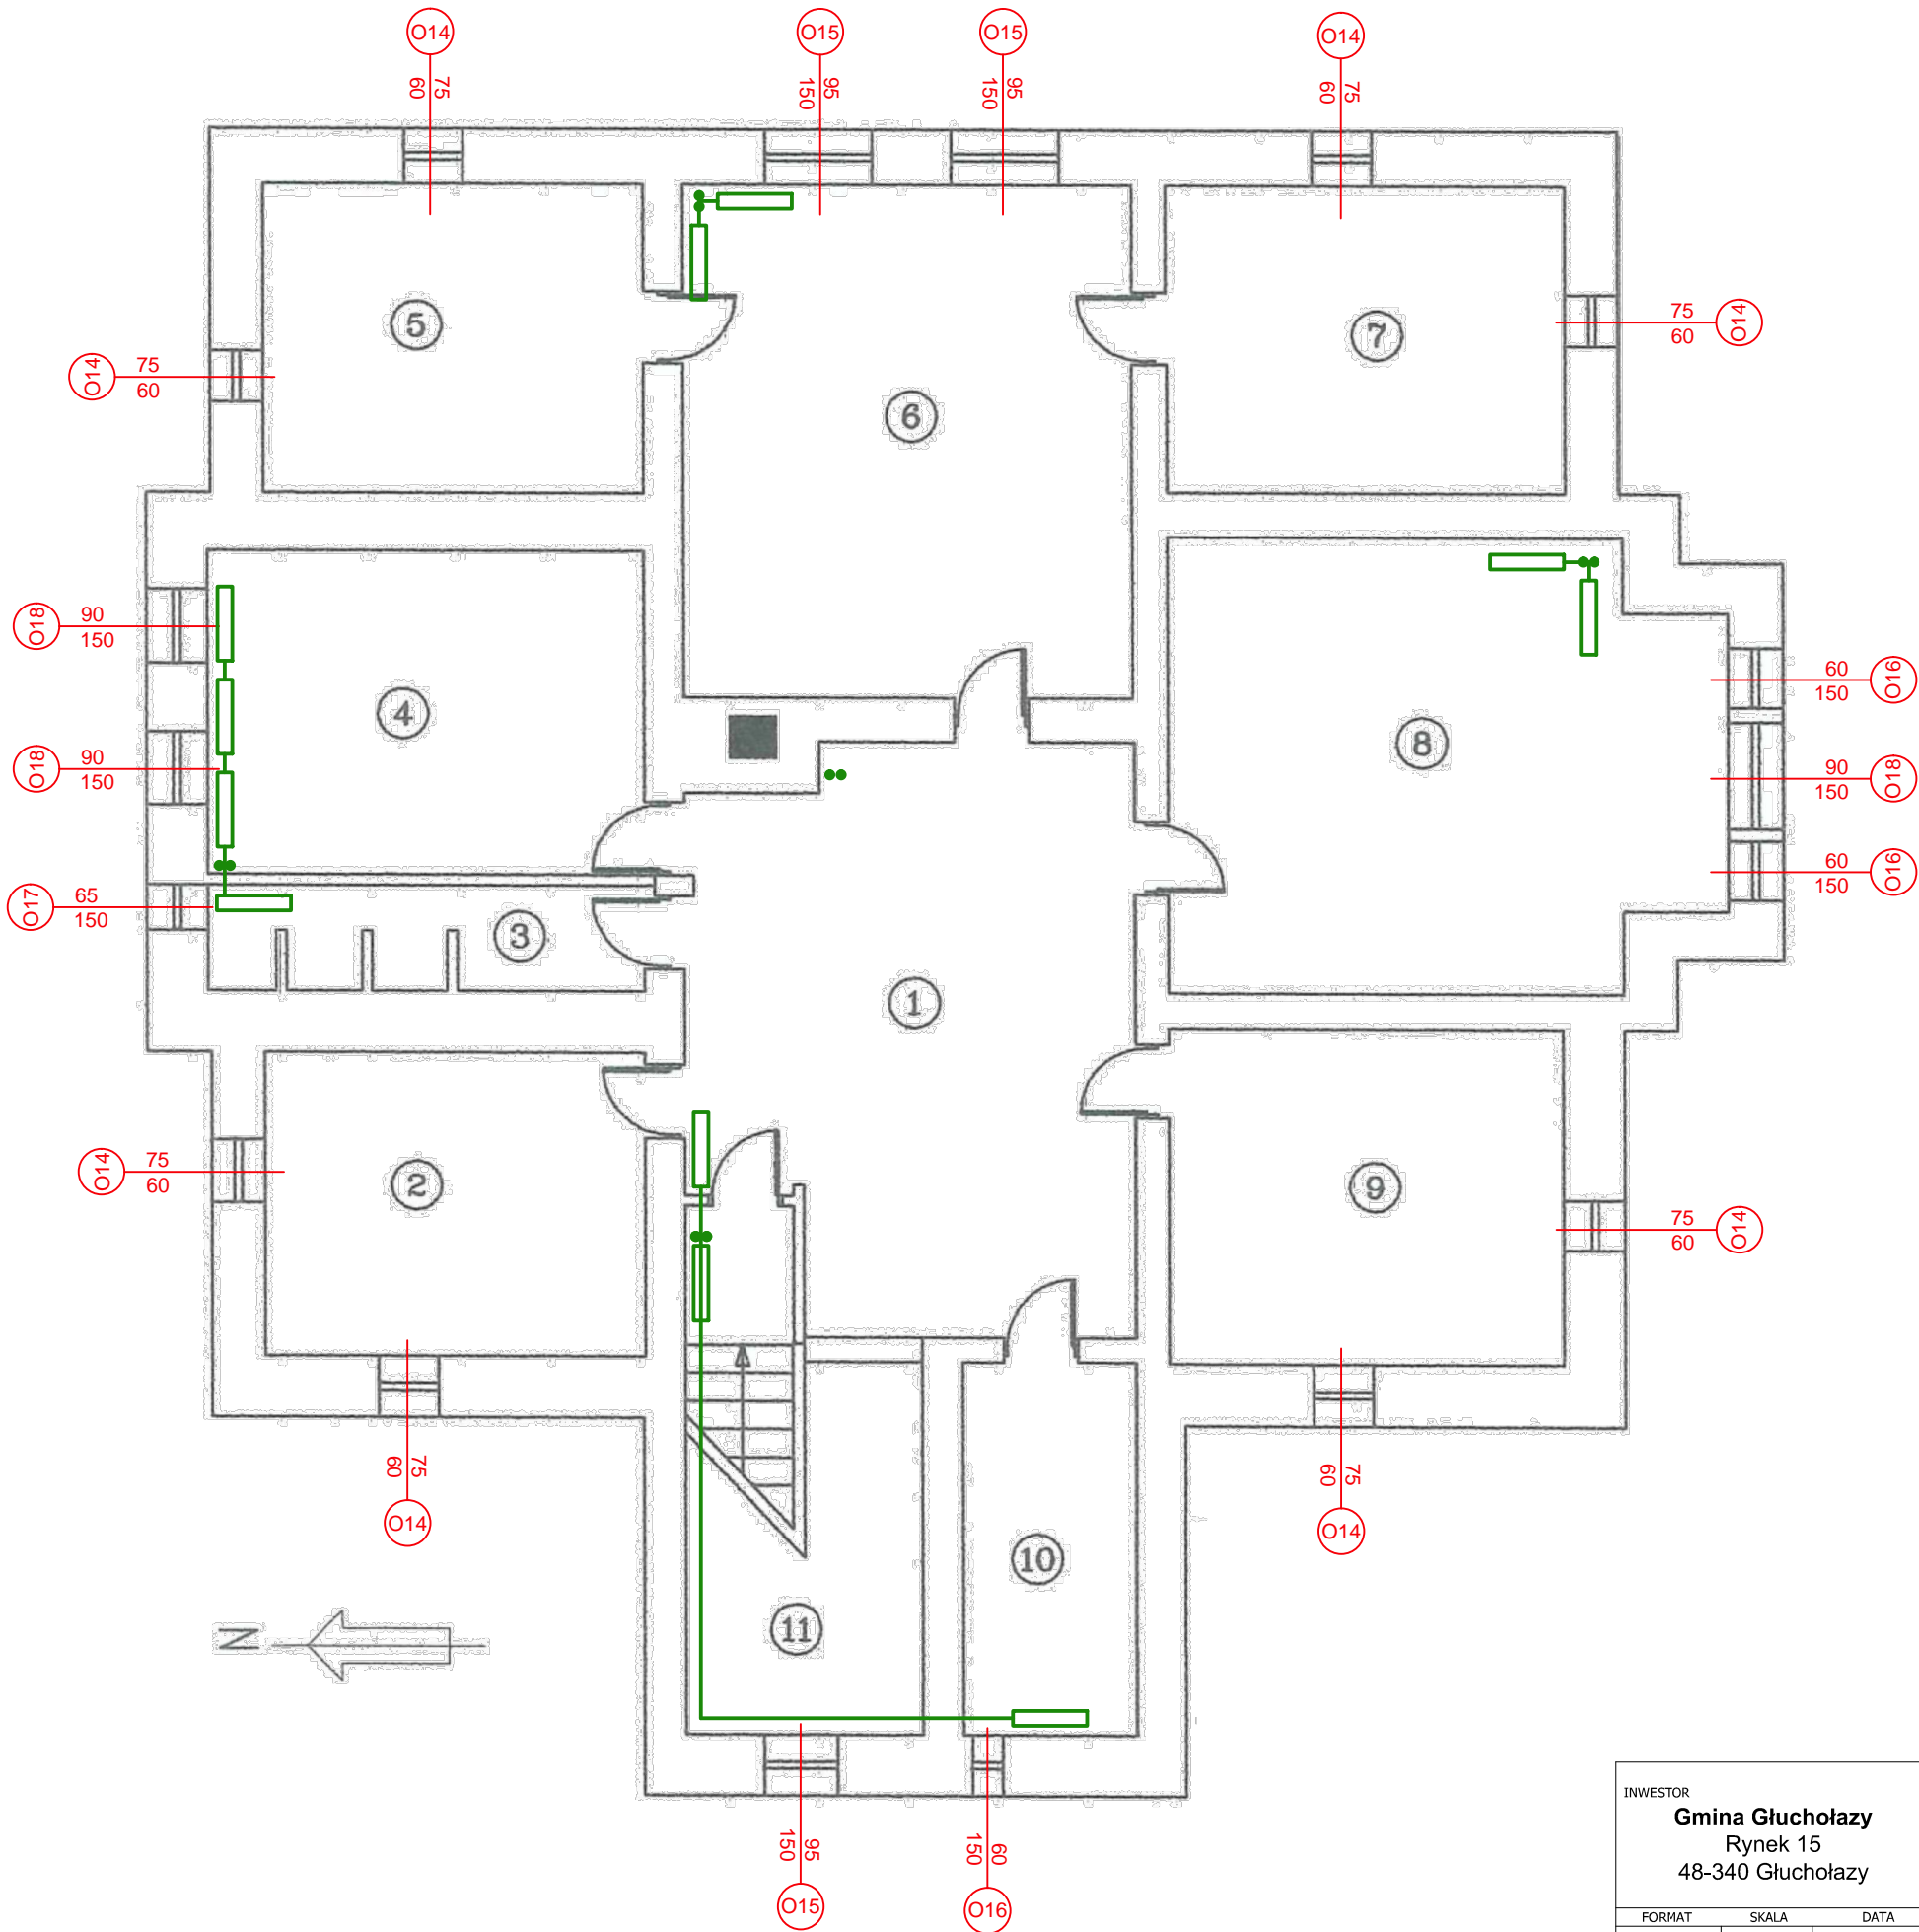

skala: 1m 2m 3m 4m 5m

| LEGENDA | | |
|---------|------------------------|------------------------|
| 1 | HOLL | 44.64m ² |
| 2 | STRYCH | 24.34m ² |
| 3 | ŁAZIENKA | 11.23m ² |
| 4 | SALA NR 11 | 20.33m ² |
| 5 | STRYCH | 25.75m ² |
| 6 | SALA NR 12 | 42.41m ² |
| 7 | STRYCH | 25.92m ² |
| 8 | SALA NR 13 | 41.50m ² |
| 9 | STRYCH | 25.92m ² |
| 10 | POM. SOCJ. DLA OBSŁUGI | 12.75m ² |
| 11 | KLATKA SCHODOWA | 18.30m ² |
| | | Σ 293.09m ² |

Wysokość 2.70m

| | | | |
|--|---|---------|--|
| INWESTOR Gmina Głuchołazy Rynek 15 48-340 Głuchołazy | INWESTYCJA: Termomodernizacja – część 2 – Publiczne Przedszkole nr 2 im. "Niezapominajka" w Głuchołazach przy ul. POWSTAŃCÓW ŚLĄSKICH 1 | | |
| FORMAT | SKALA | DATA | ADRES: ul. Powstańców Śląskich 1 48-340 Głuchołazy |
| A3 | 1:100 | 10/2023 | TYTUŁ RYS: Inwentaryzacja uproszczona - 2 piętro |
| | | | NR RYS.: 4 |