


urządzenia placu zabaw
do przeniesienia /
lokalizacja instalacji
fotowoltaicznej

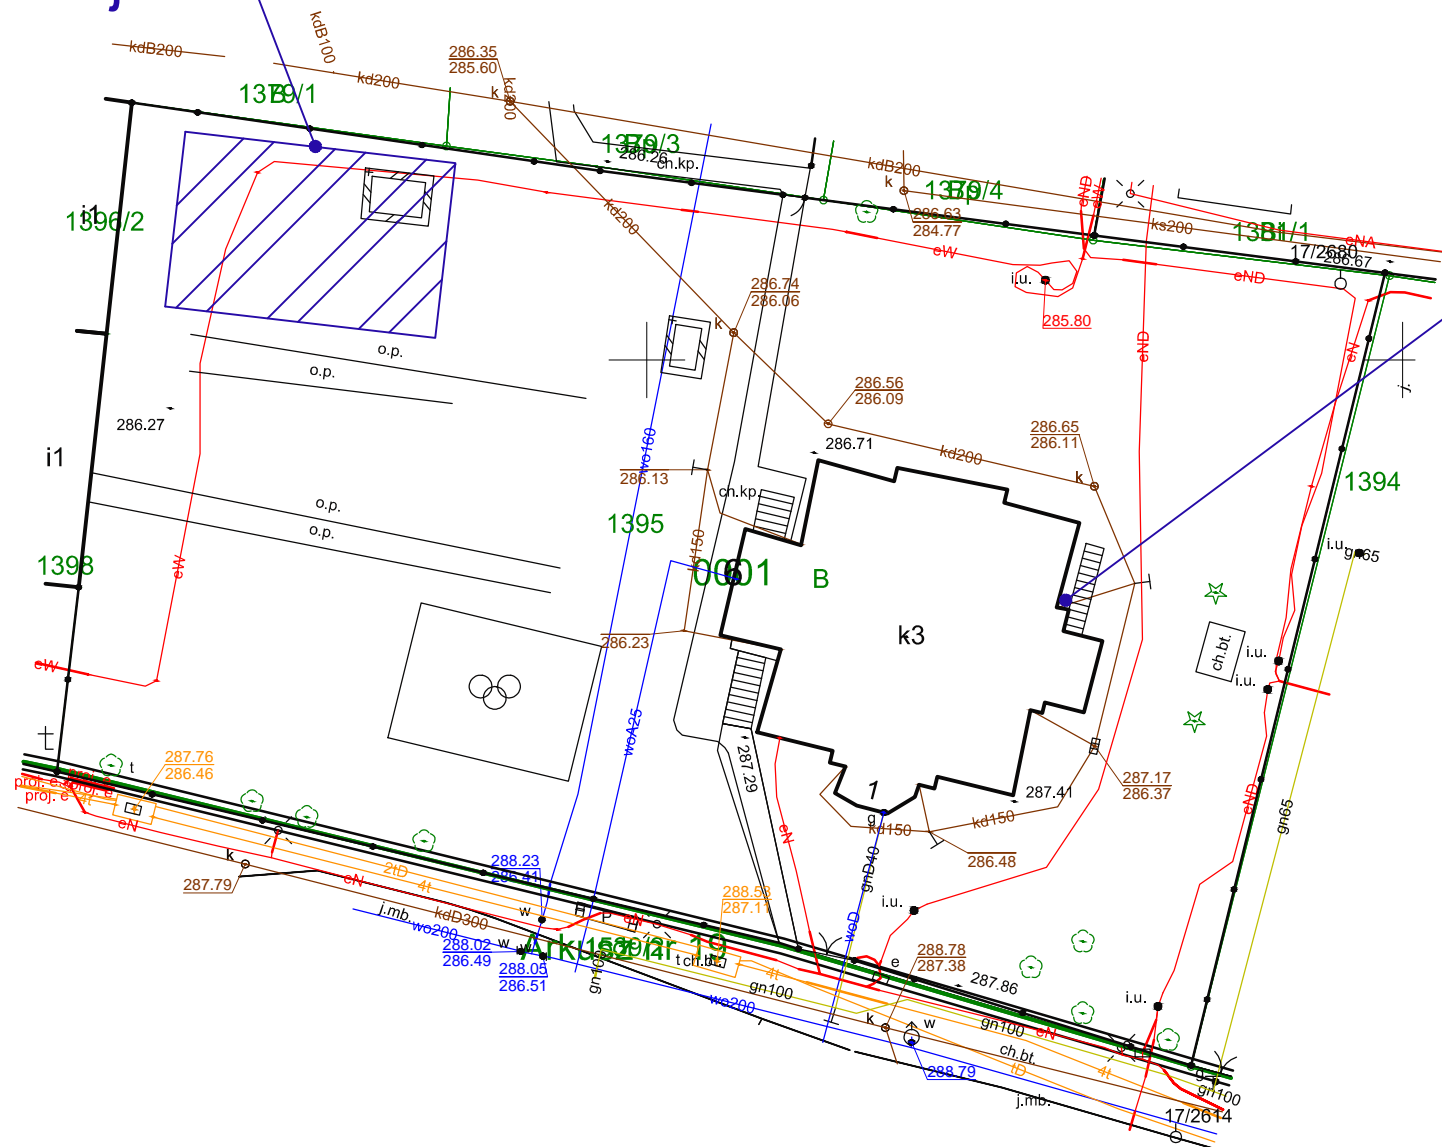

lokalizacja pompy ciepła

INWESTOR Gmina Głucholazy Rynek 15 48-340 Głucholazy			INWESTYCJA: Termomodernizacja – część 2 – Publiczne Przedszkole nr 2 im. "Niezapominajka" w Głucholazach przy ul. POWSTAŃCÓW ŚLĄSKICH 1	
FORMAT SKALA DATA			ADRES: ul. Powstańców Śląskich 1 48-340 Głucholazy	
A3 1:500 10/2023			TYTUŁ RYS: Lokalizacja pompy ciepła i instalacji fotowoltaicznej	
NR RYS.:				5