


Przekrój C-C

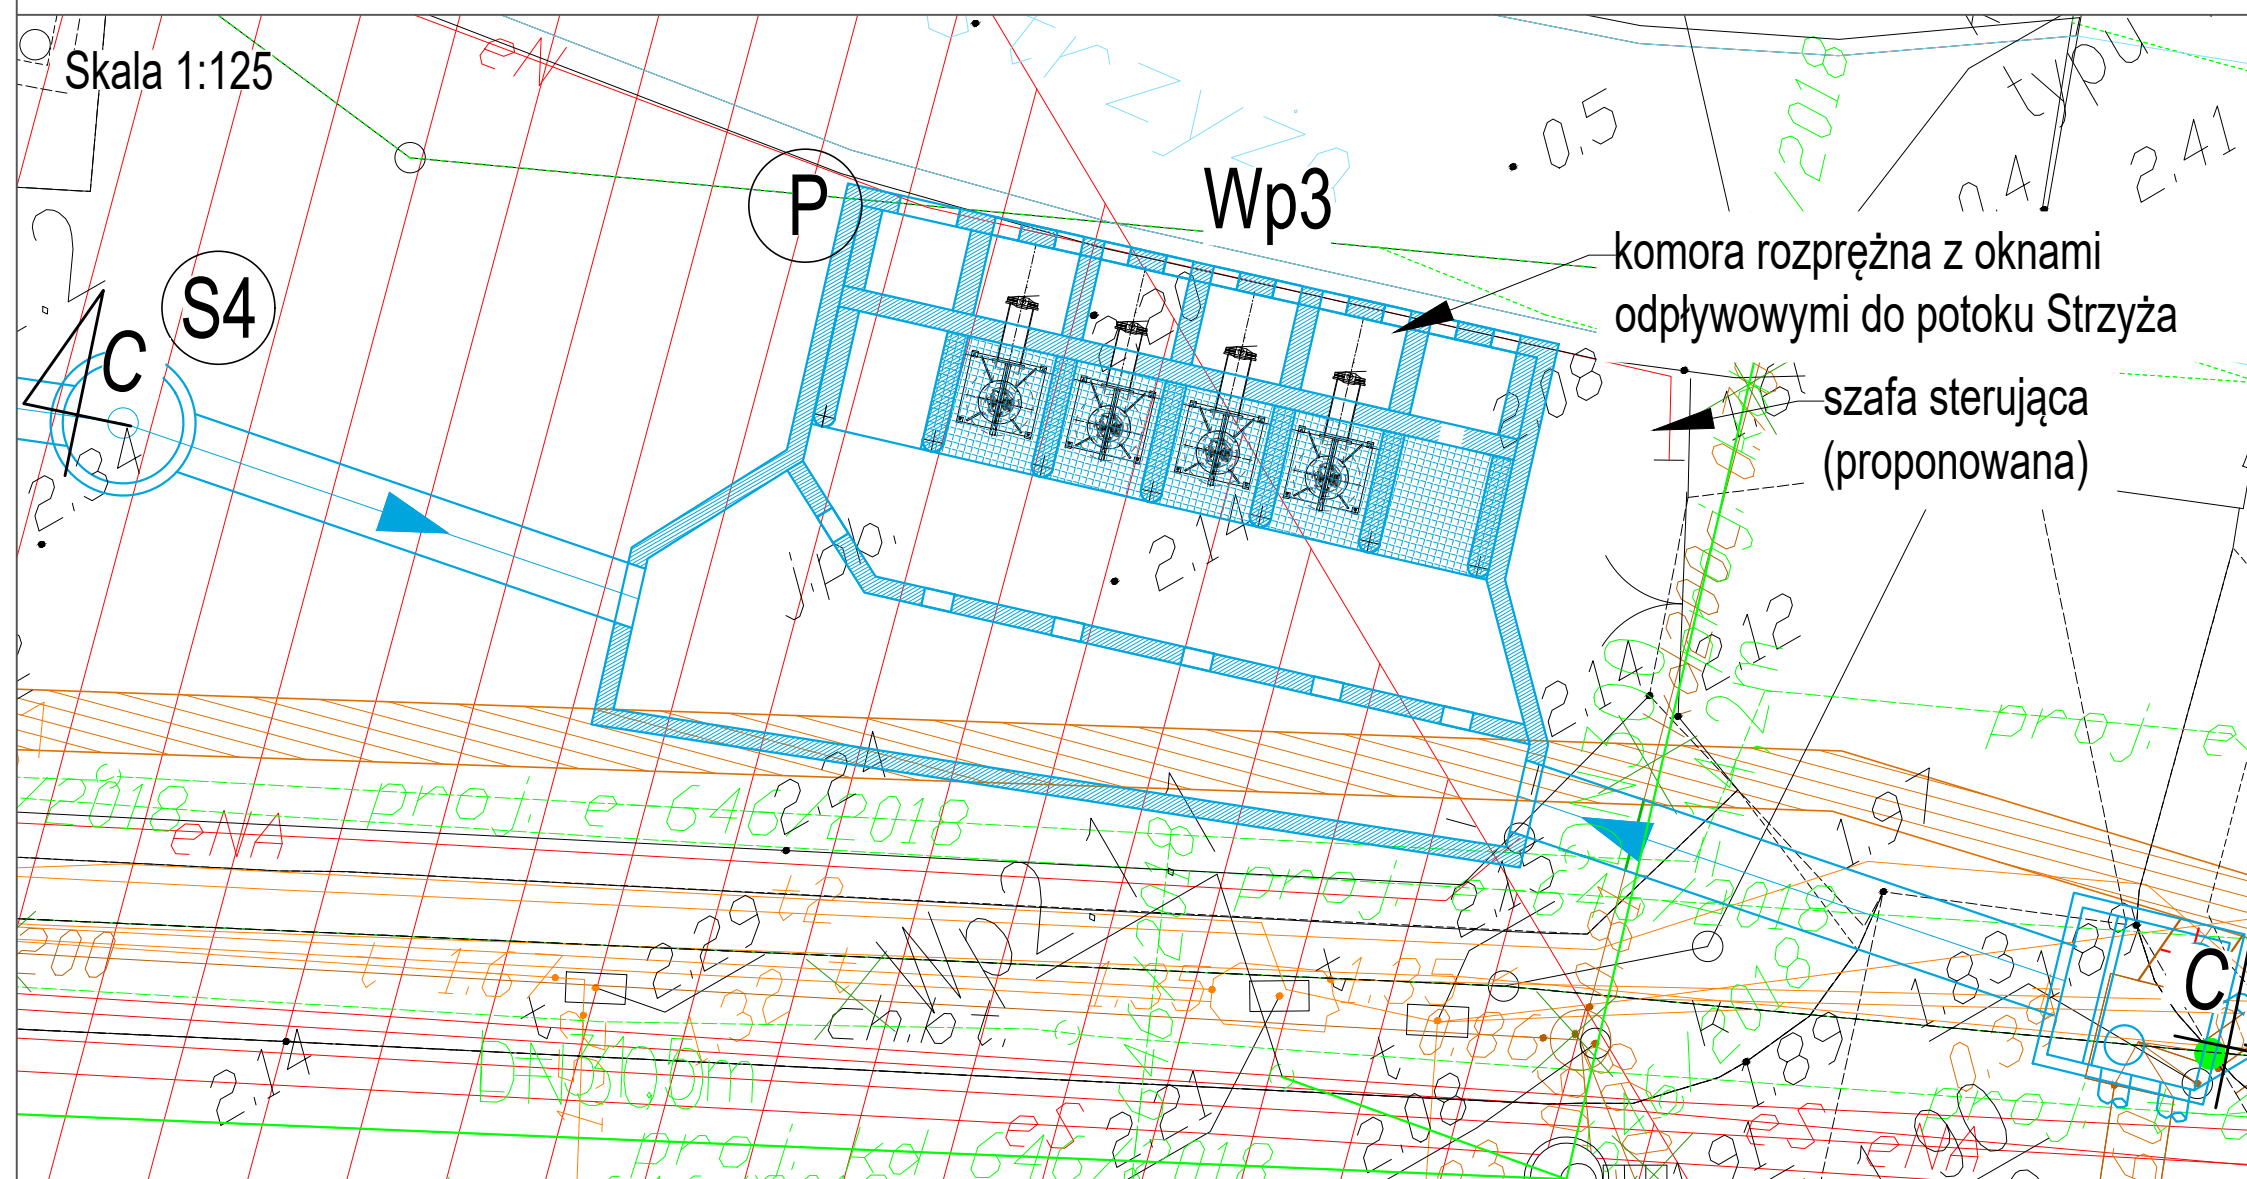

Zamawiający:				Dyrekcja Rozbudowy Miasta Gdańska	
Wykonawca:				BIOPRO Sp. z o.o. Marynarki Polskiej 163 80-868 Gdańsk NIP: 584-27-56-178	
Nazwa projektu: Budowa pompowni wspomagającej przy ul. Swojskiej					
Tytuł rysunku: Wariant 4: Budowa pompowni w ul. Swojskiej					
Przedmiot rysunku: Przekrój C-C				Specjalność: Instalacyjna	
Skala: 1:100; 1:125		Format: A3		Stadium: Koncepcja	
Opracował: mgr inż. Adam Stępkowski		Nr uprawnień: MAP/0226/POOS/05		Podpis: 	
Projektował: mgr inż. Tomasz Glixelli				Podpis: 	
Numer rysunku: 5		Nazwa rysunku: SWO-KP-S-R305-1		Data: 17.07.2019	