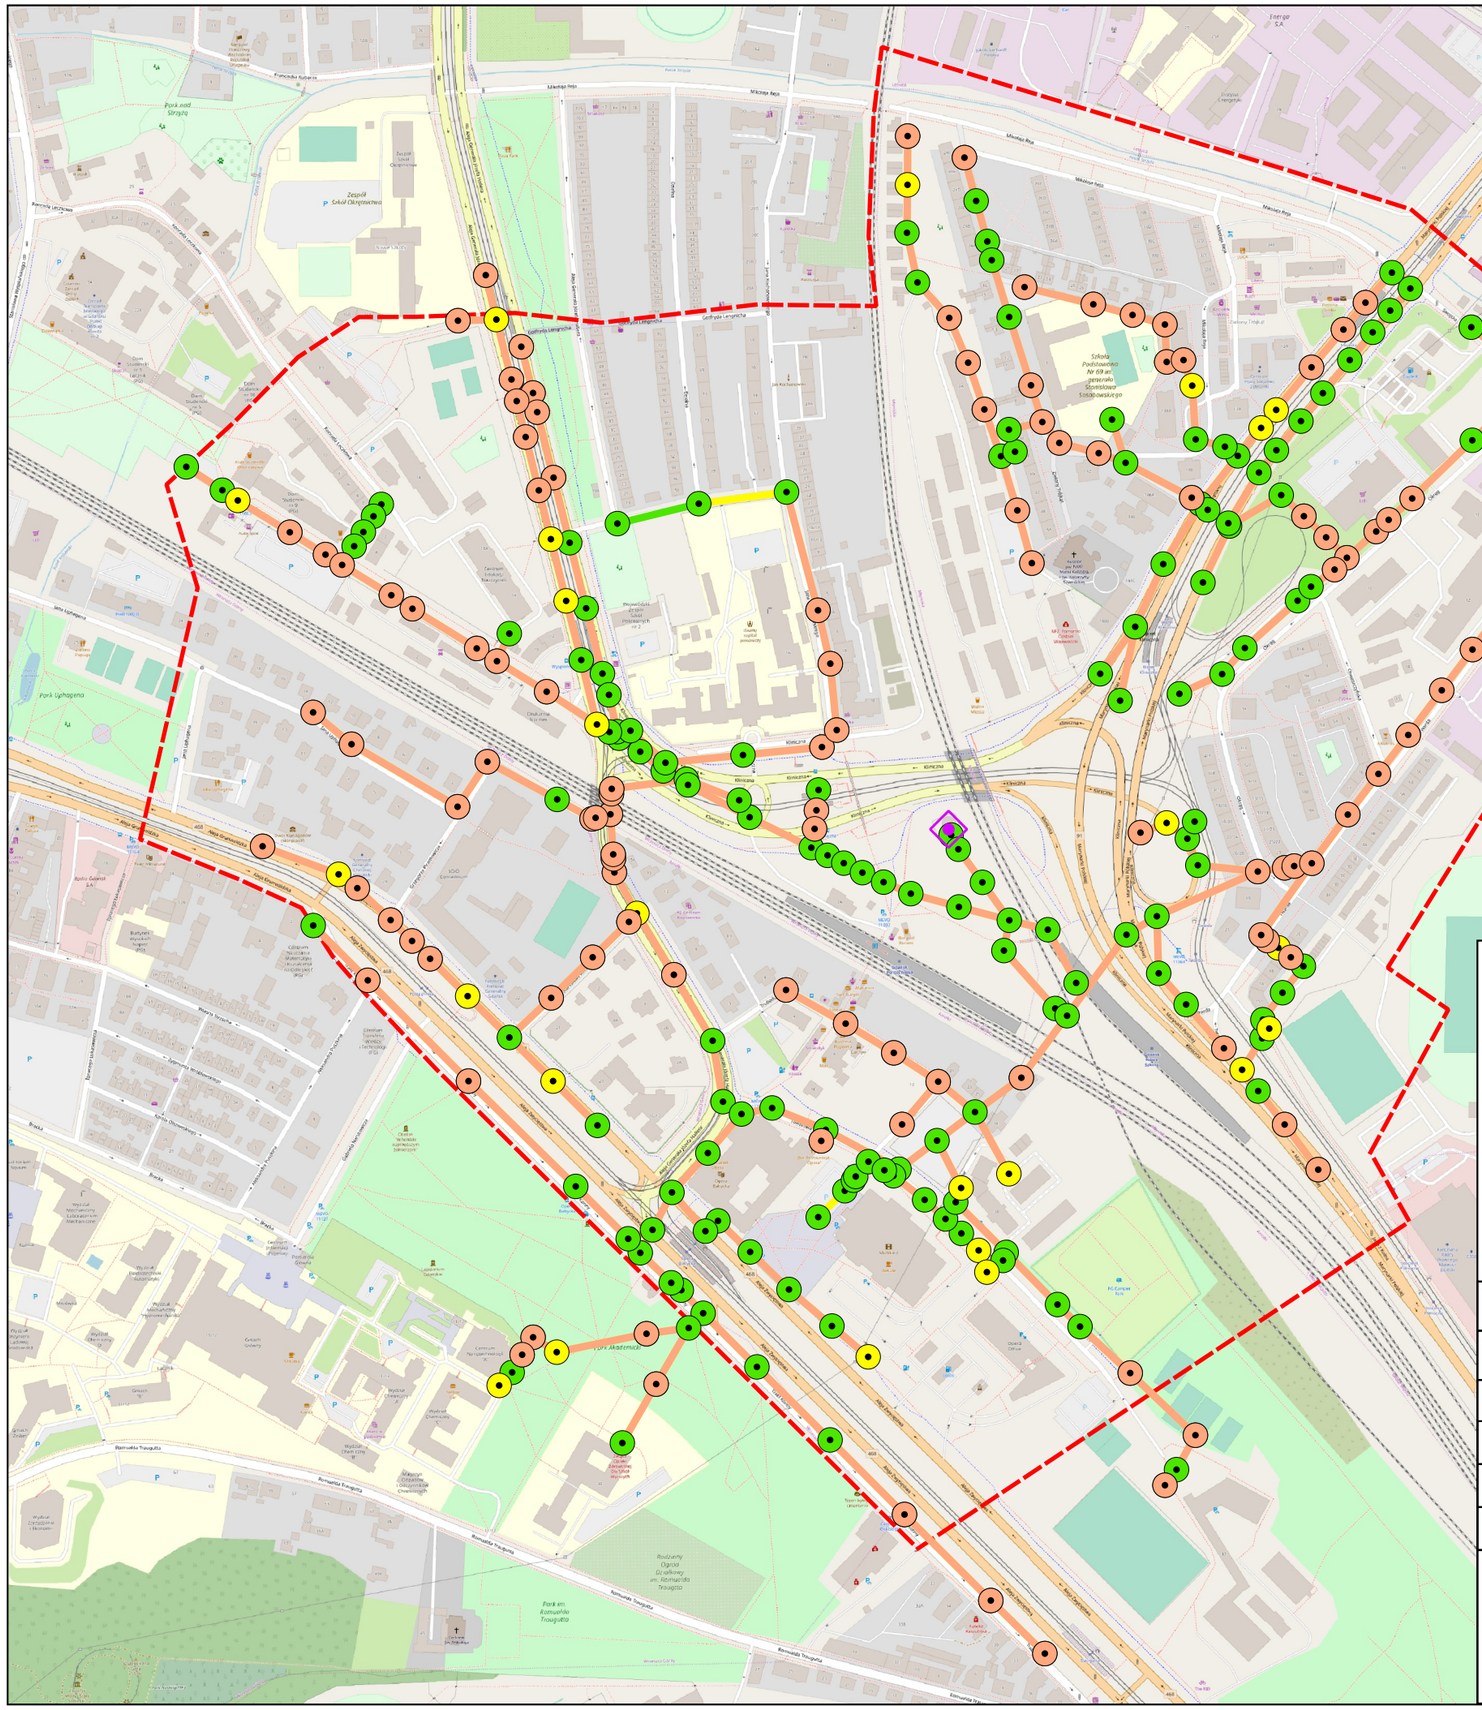

## Legenda:

- pompownia
- nadpiętrzenia w studzienkach kanalizacyjnych dla C=10 lat
- nadpiętrzenia w studzienkach kanalizacyjnych dla C=30 lat
- brak nadpiętrzeń w studzienkach kanalizacyjnych
- praca kanałów pod ciśnieniem dla C=10 lat
- praca kanałów pod ciśnieniem dla C=30 lat
- kanały niepracujące ciśnieniowo
- granice opracowania

Temat pracy: Opracowanie wielowariantowej koncepcji oraz dokumentacji projektowej budowlanej i wykonawczej wraz z nadzorem autorskim dla zadania pn.: "Budowa pompowni wspomagającej przy ul. Swojskiej"

Tytuł rysunku: Praca sieci kanalizacji deszczowej w stanie istniejącym, dla scenariusza z cofką od Martwej Wisły

| Funkcja: | Tytuł, imię i nazwisko | Stanowisko: | Data: | Podpis: |
|---|---|---|---|---|
| Opracował: | mgr inż. Paulina Kurczaba | Asystent ds. modelowania | 15.10.2019 | |
| Opracował: | mgr inż. Michał Oktawiec | Specjalista ds. modelowania | 15.10.2019 | |
| Sprawdzający: | mgr inż. Tomasz Glixelli | Projektant branży sanitarnej | 15.10.2019 | |

Inwestor:
Dyrekcja Rozbudowy Miasta Gdańska
ul. Żaglowa 11
80-560 Gdańsk

Wykonawca:
BIOPRO Sp. z o.o.
ul. Marynarki Polskiej 163
80-868 Gdańsk, Polska
NIP: 584-27-56-178

BIOPRO

Nr rys: SWO-KP-S-R212-1

Skala: 1:5000

Stadium: Koncepcja