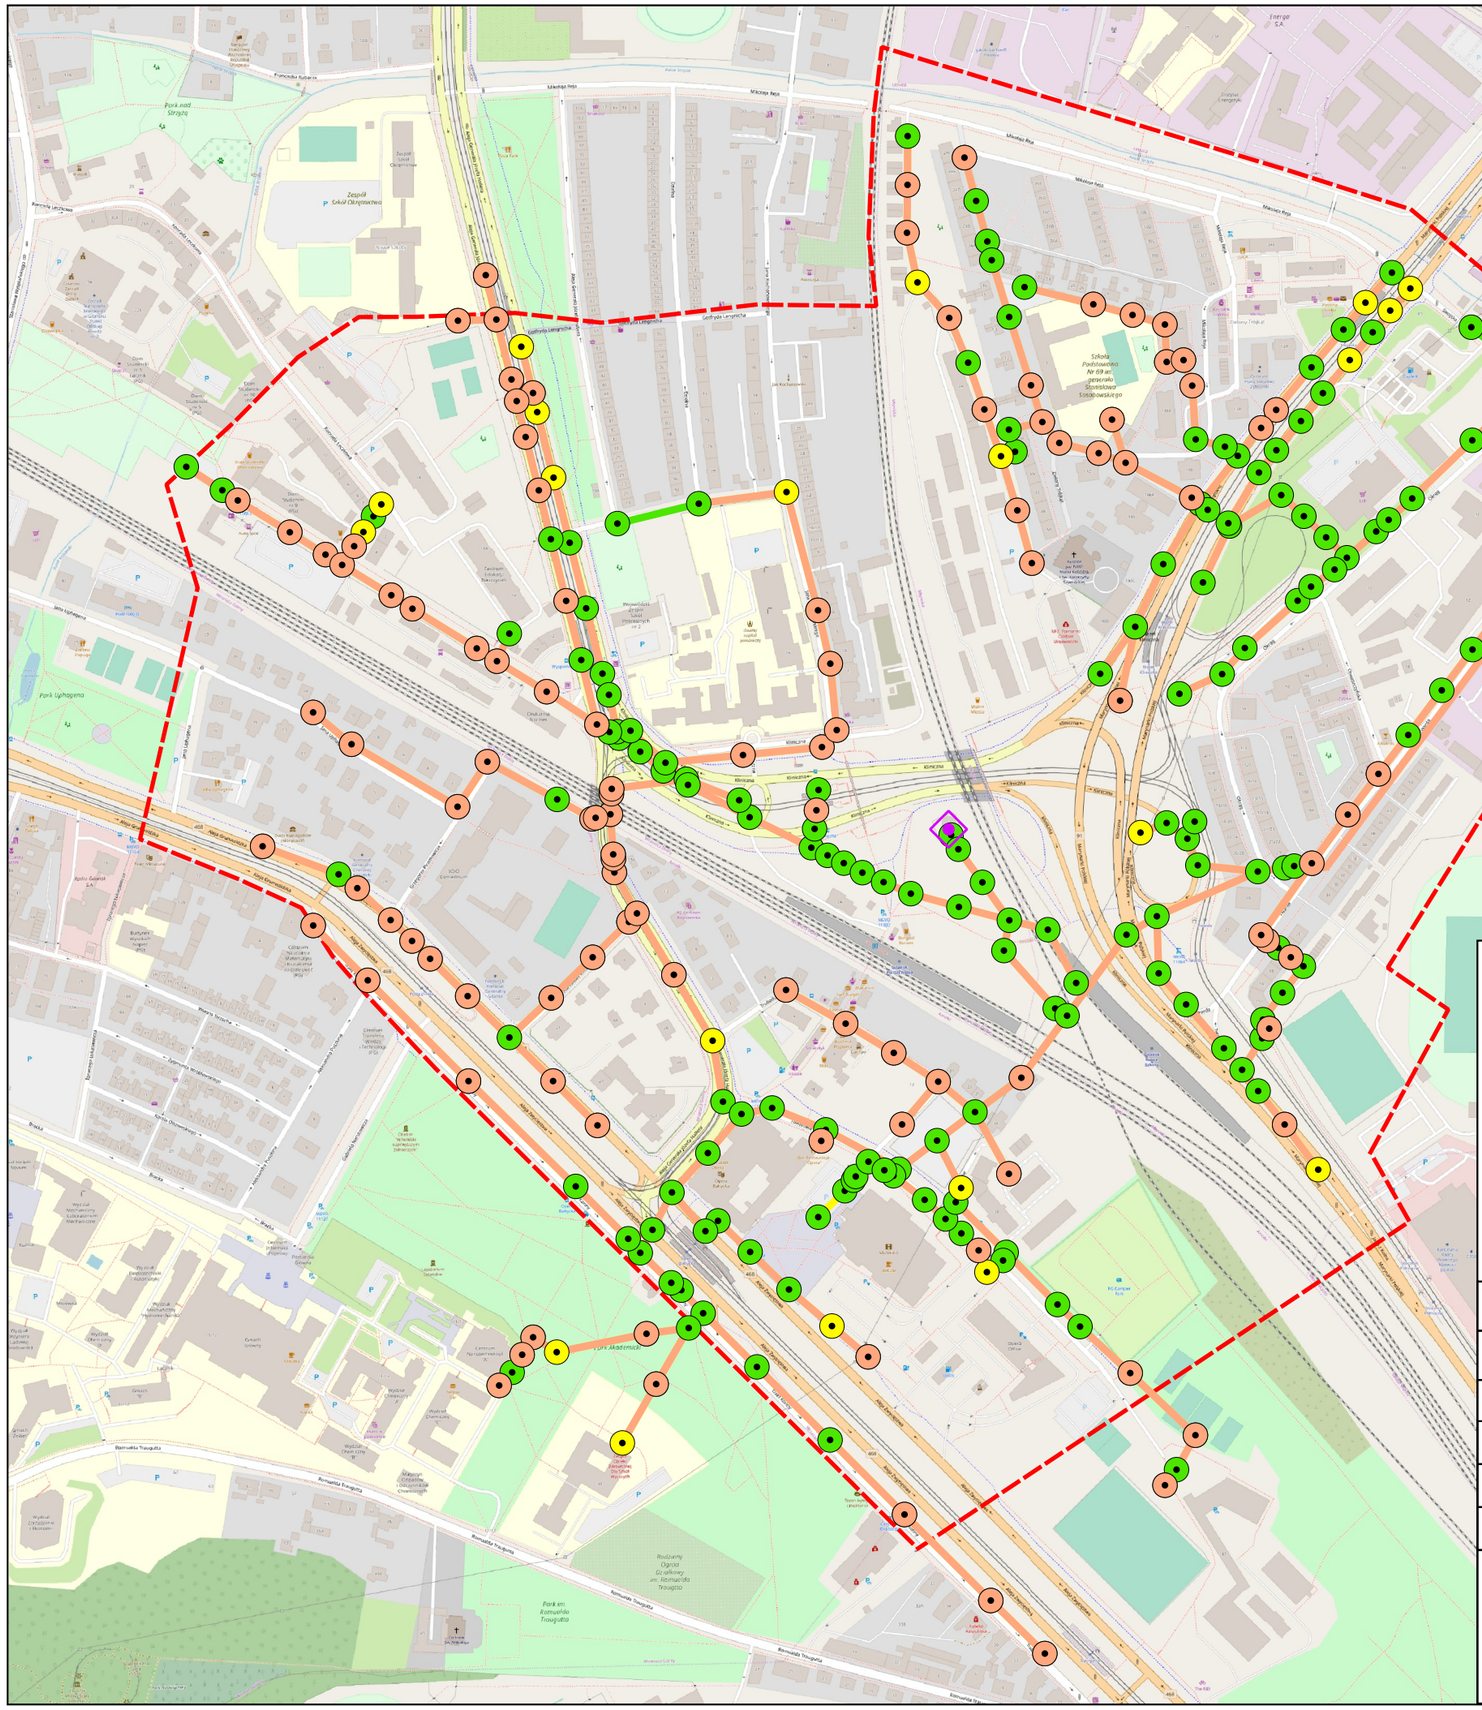

Legenda:

- pompownia
- nadpiętrzenia w studzienkach kanalizacyjnych dla C=10 lat
- nadpiętrzenia w studzienkach kanalizacyjnych dla C=30 lat
- brak nadpiętrzeń w studzienkach kanalizacyjnych
- praca kanałów pod ciśnieniem dla C=10 lat
- praca kanałów pod ciśnieniem dla C=30 lat
- kanały niepracujące ciśnieniowo
- granice opracowania

Temat pracy: Opracowanie wielowariantowej koncepcji oraz dokumentacji projektowej budowlanej i wykonawczej wraz z nadzorem autorskim dla zadania pn.: "Budowa pompowni wspomagającej przy ul. Swojskiej"

Tytuł rysunku: Praca sieci kanalizacji deszczowej w stanie prognozowanym (Wariant V)

Funkcja:	Tytuł, imię i nazwisko	Stanowisko:	Data:	Podpis:
Opracował:	mgr inż. Paulina Kurczaba	Asystent ds. modelowania	15.10.2019	
Opracował:	mgr inż. Michał Oktawiec	Specjalista ds. modelowania	15.10.2019	
Sprawdzający:	mgr inż. Tomasz Glixelli	Projektant branży sanitarnej	15.10.2019	

Inwestor:
Dyrekcja Rozbudowy Miasta Gdańska
ul. Żaglowa 11
80-560 Gdańsk

Wykonawca:
BIOPRO Sp. z o.o.
ul. Marynarki Polskiej 163
80-868 Gdańsk, Polska
NIP: 584-27-56-178

BIOPRO

Nr rys: SWO-KP-S-R214-1

Skala: 1:5000

Stadium: Koncepcja