


**SCHEMAT OZNAKOWANIA ROBÓT  
W PASIE DROGOWYM W TERENIE ZABUDOWANYM**

**w obrebie skrzyżowania ręczne sterowanie ruchem**

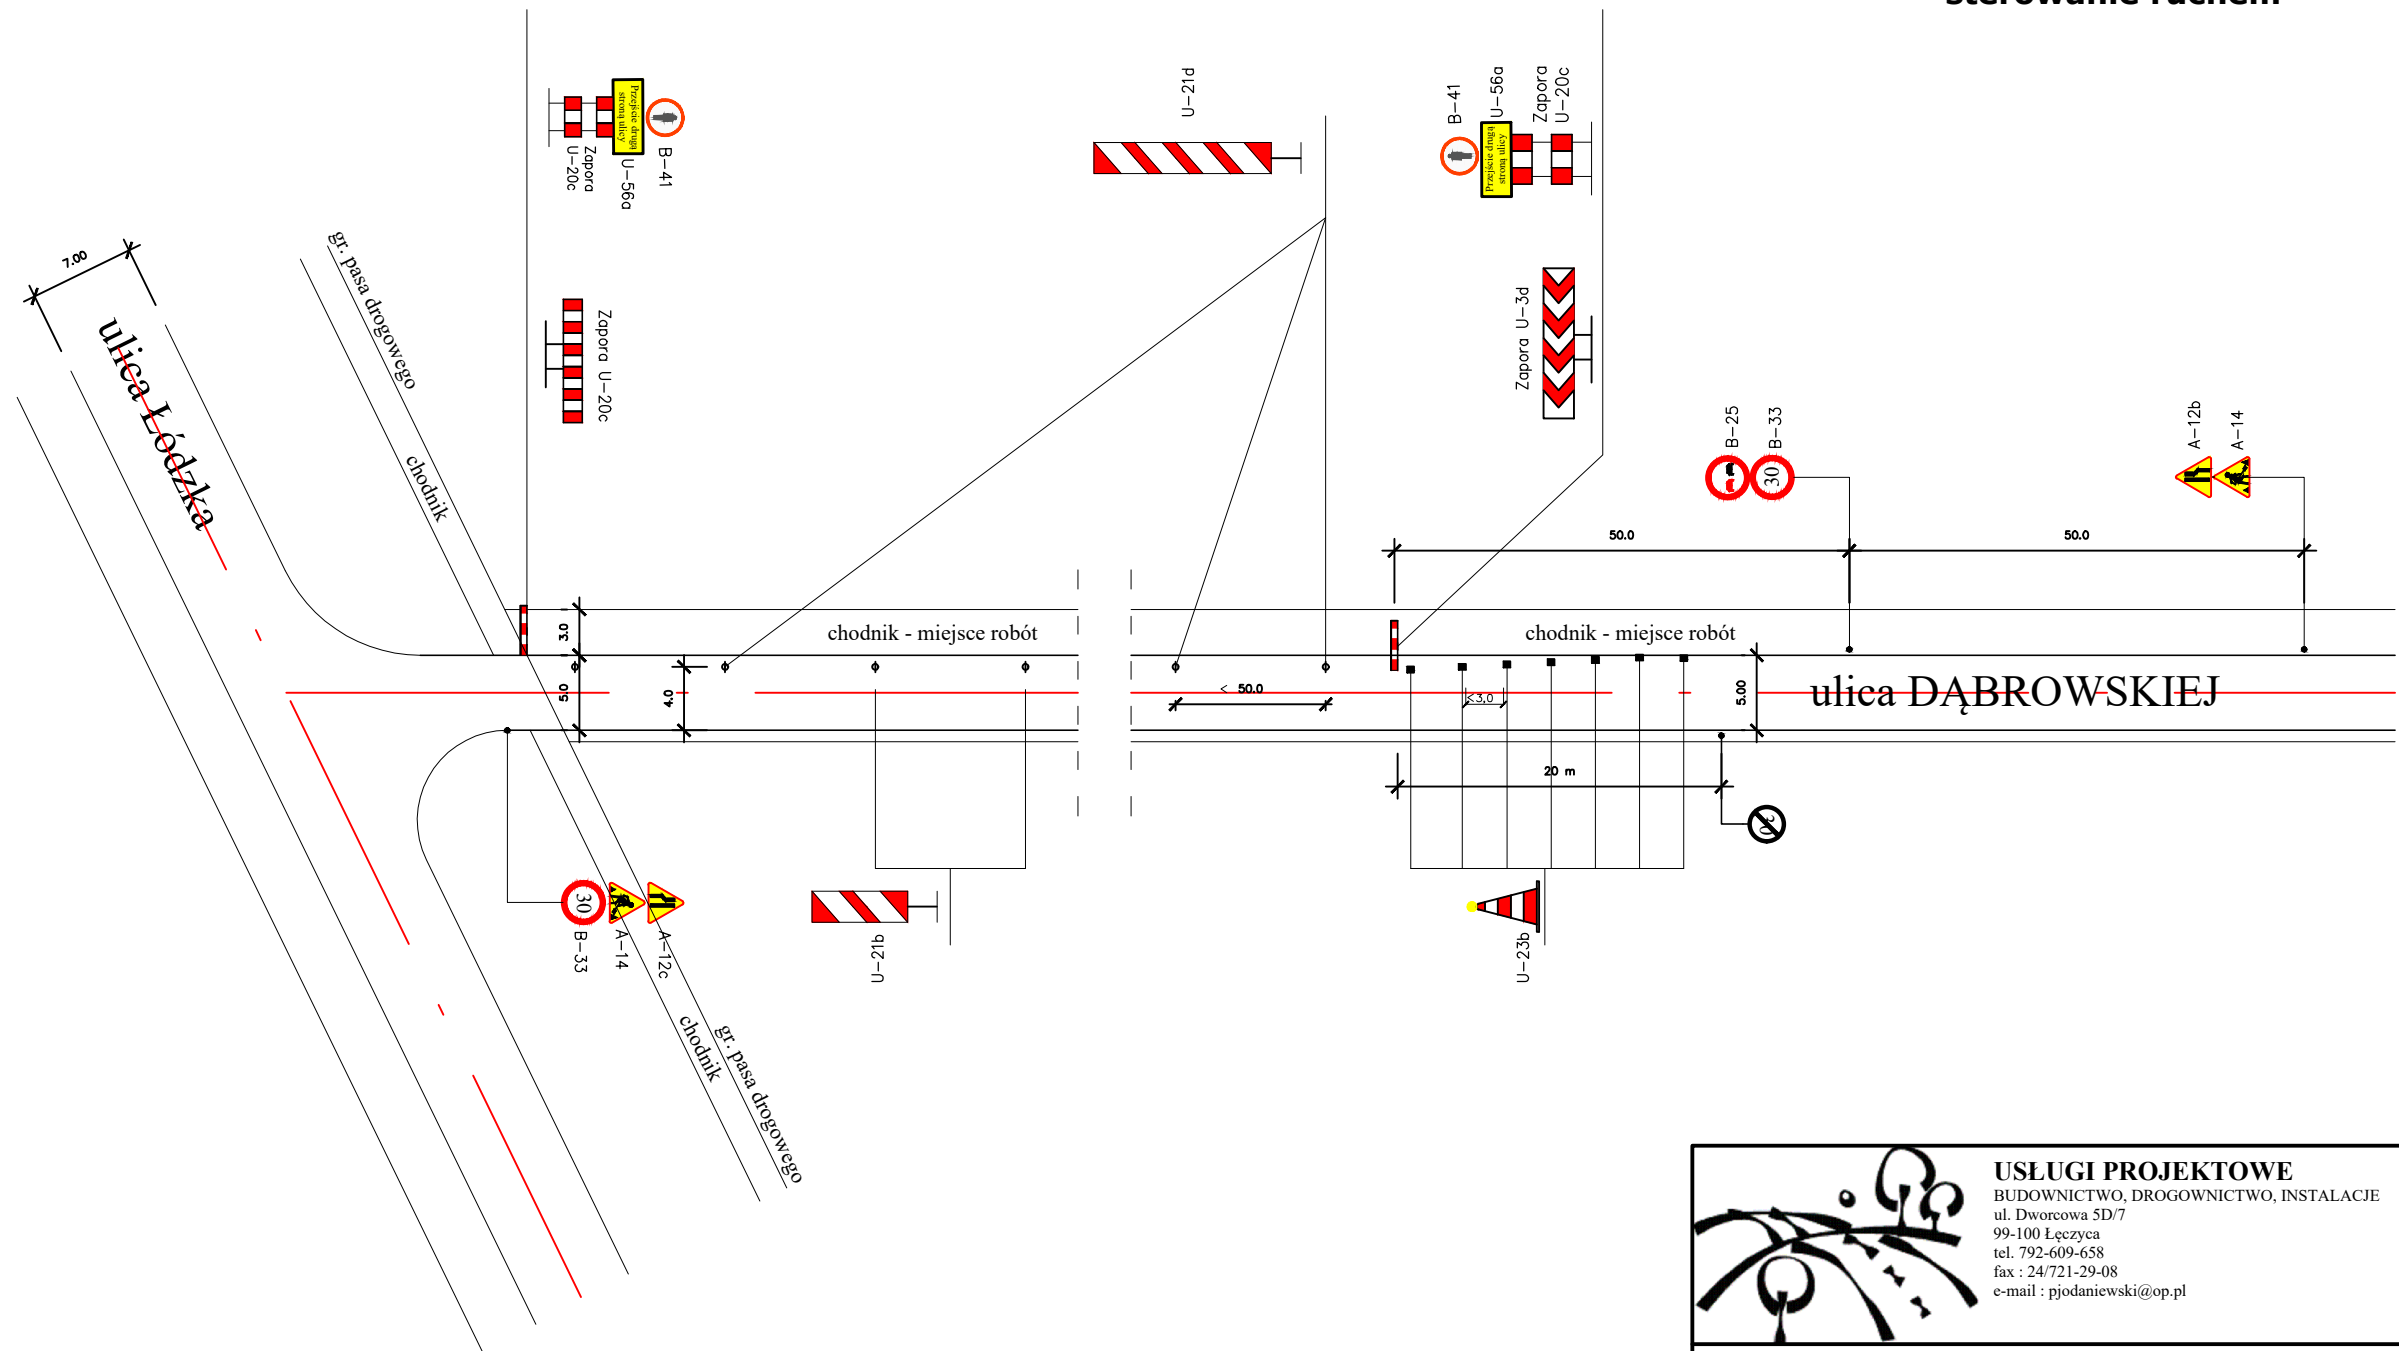

**USŁUGI PROJEKTOWE**  
 BUDOWNICTWO, DROGOWNICTWO, INSTALACJE  
 ul. Dworcowa 5D/7  
 99-100 Łęczycza  
 tel. 792-609-658  
 fax : 24/721-29-08  
 e-mail : pjodaniewski@op.pl

**PRZEBUDOWA CHODNIKA W ULICY DĄBROWSKIEJ  
W KONSTANTYNOWIE ŁÓDZKIM**

Inwestor : GMINA KONSTANTYNÓW ŁÓDZKI ul. Zgierska 2, 95 - 050 Konstancynów Łódzki	data : 08.2021 r.
	nr umowy :
Rys. : Projekt Organizacji Ruchu. Schemat oznak.	nr rysunku :
	skala : schemat
projektant	mgr inż. Paweł Jodaniewski uprawnienia budowlane do projektowania bez ograniczeń w specjalności drogowej LOD/1135/POOD/09