




BUDYNEK MIESZKALNO-USŁUGOWY
LUBAWKA, UL. WOJSKA POLSKIEGO 5
parter

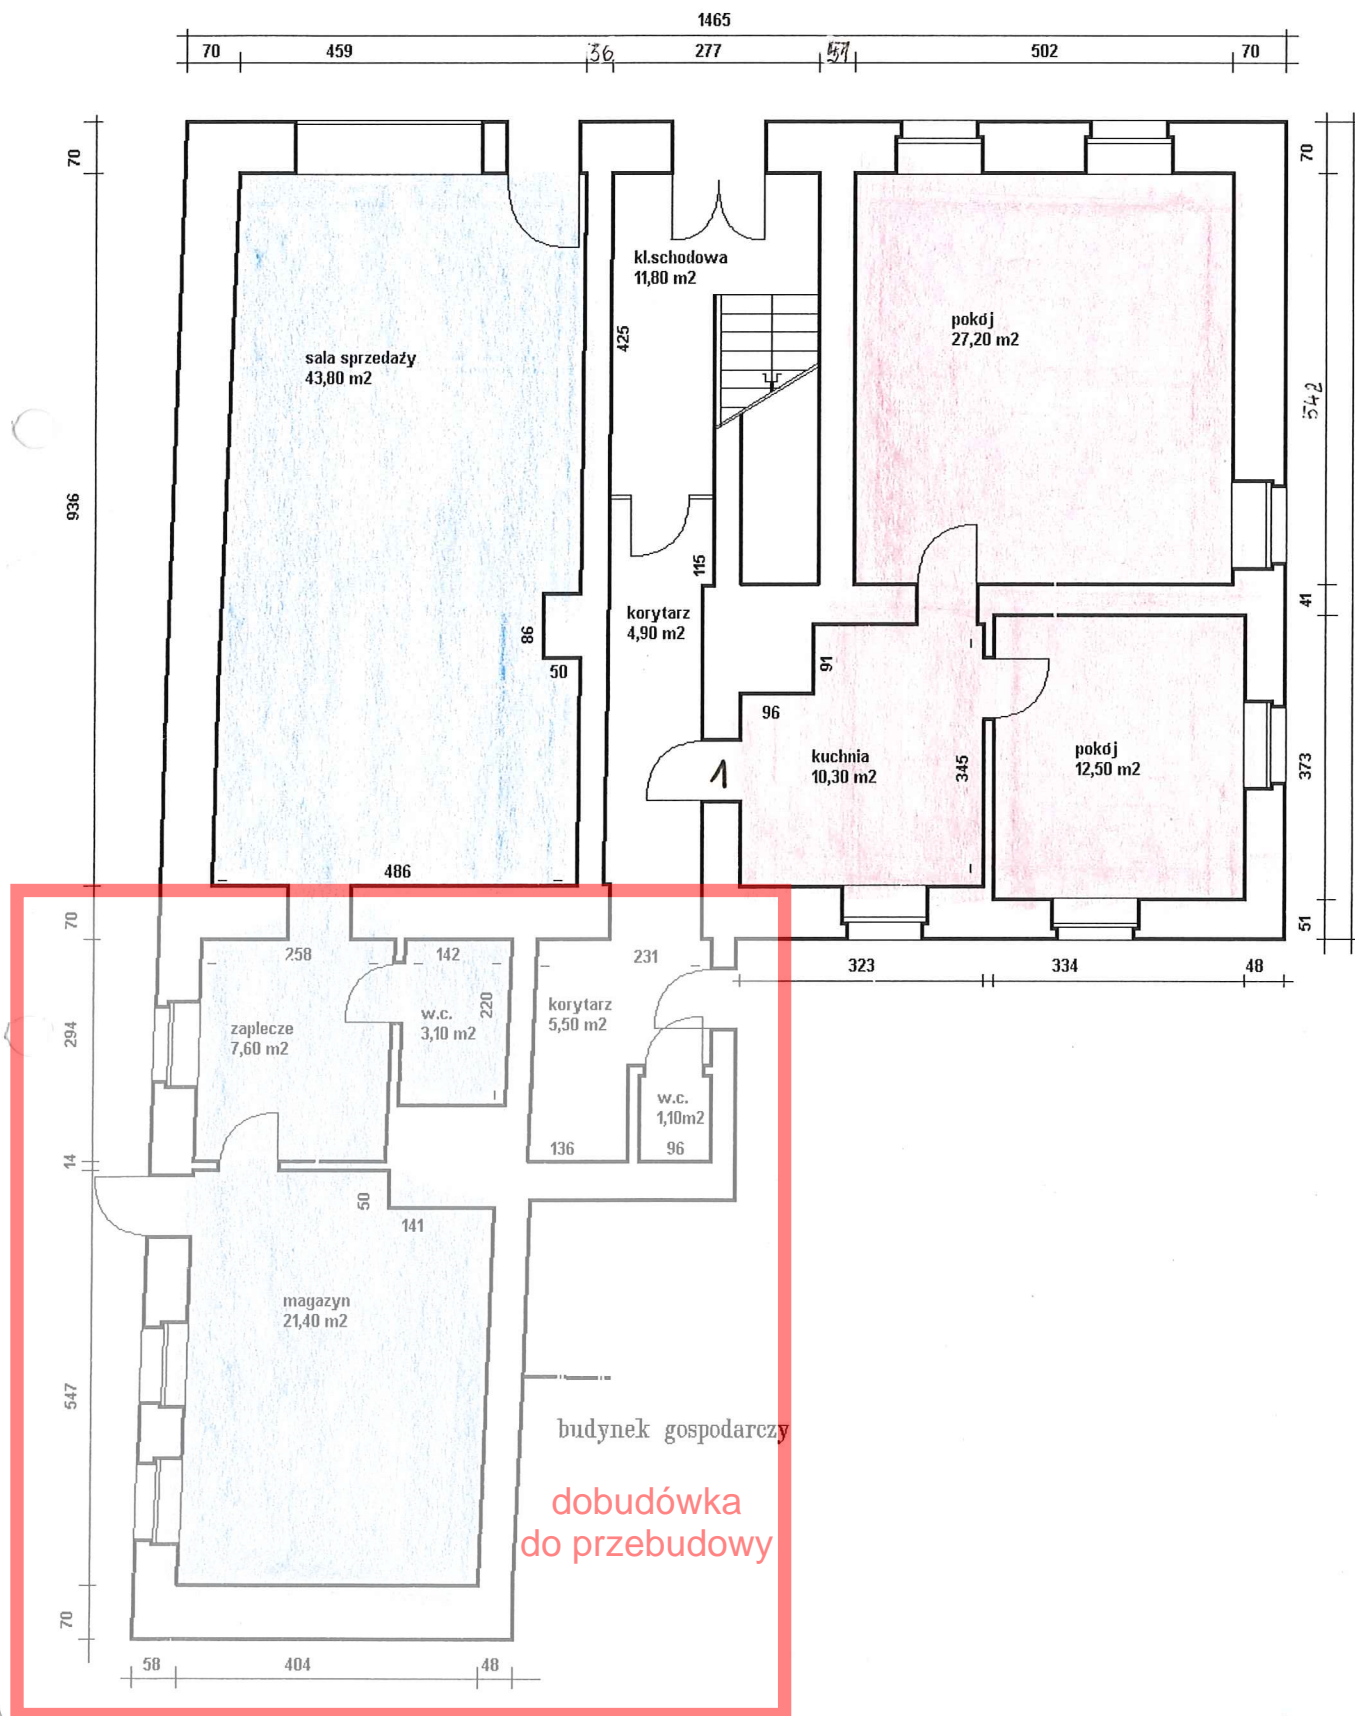

BUDYNEK MIESZKALNO-USŁUGOWY
 LUBAWKA, UL. WOJSKA POLSKIEGO 5
 I piętro

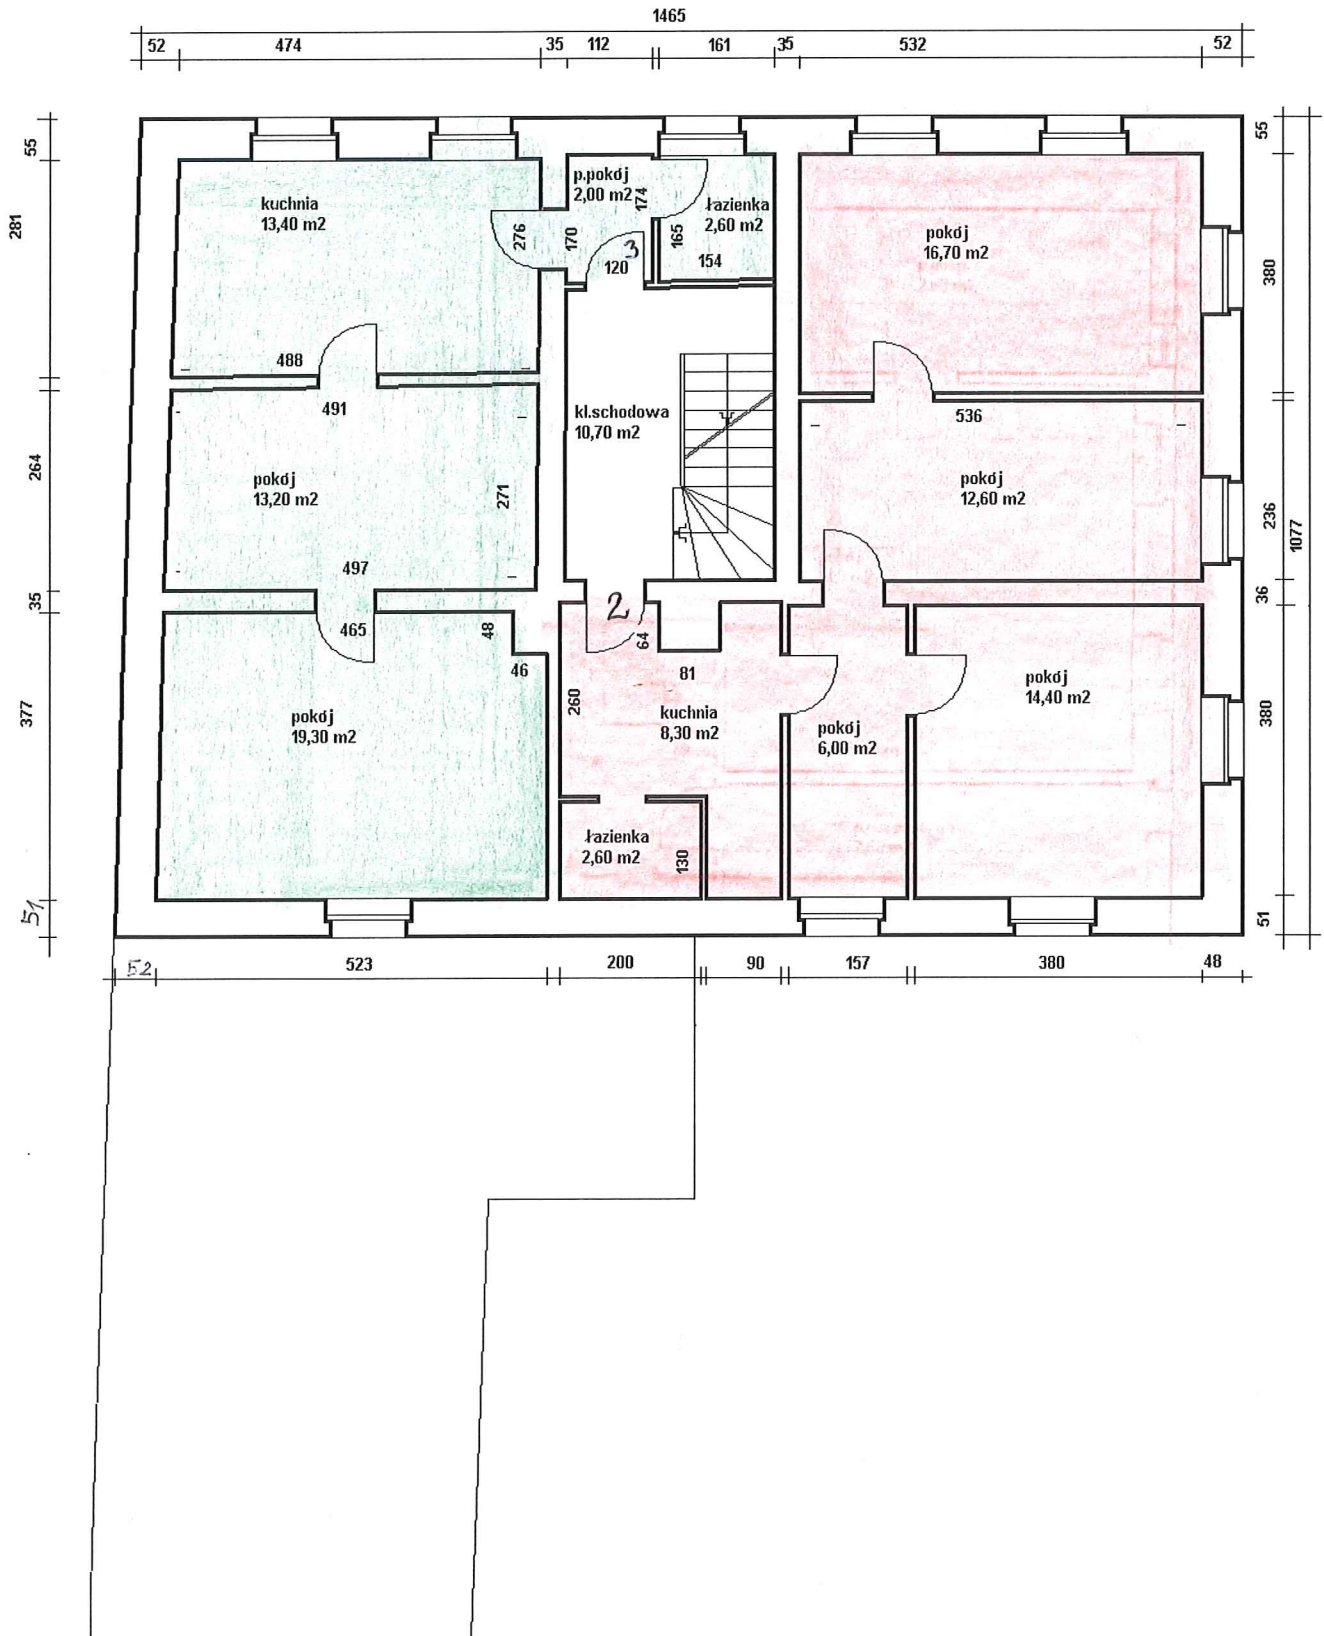

LUBAWKA, UL. WOJSKA POLSKIEGO 5
poddasze

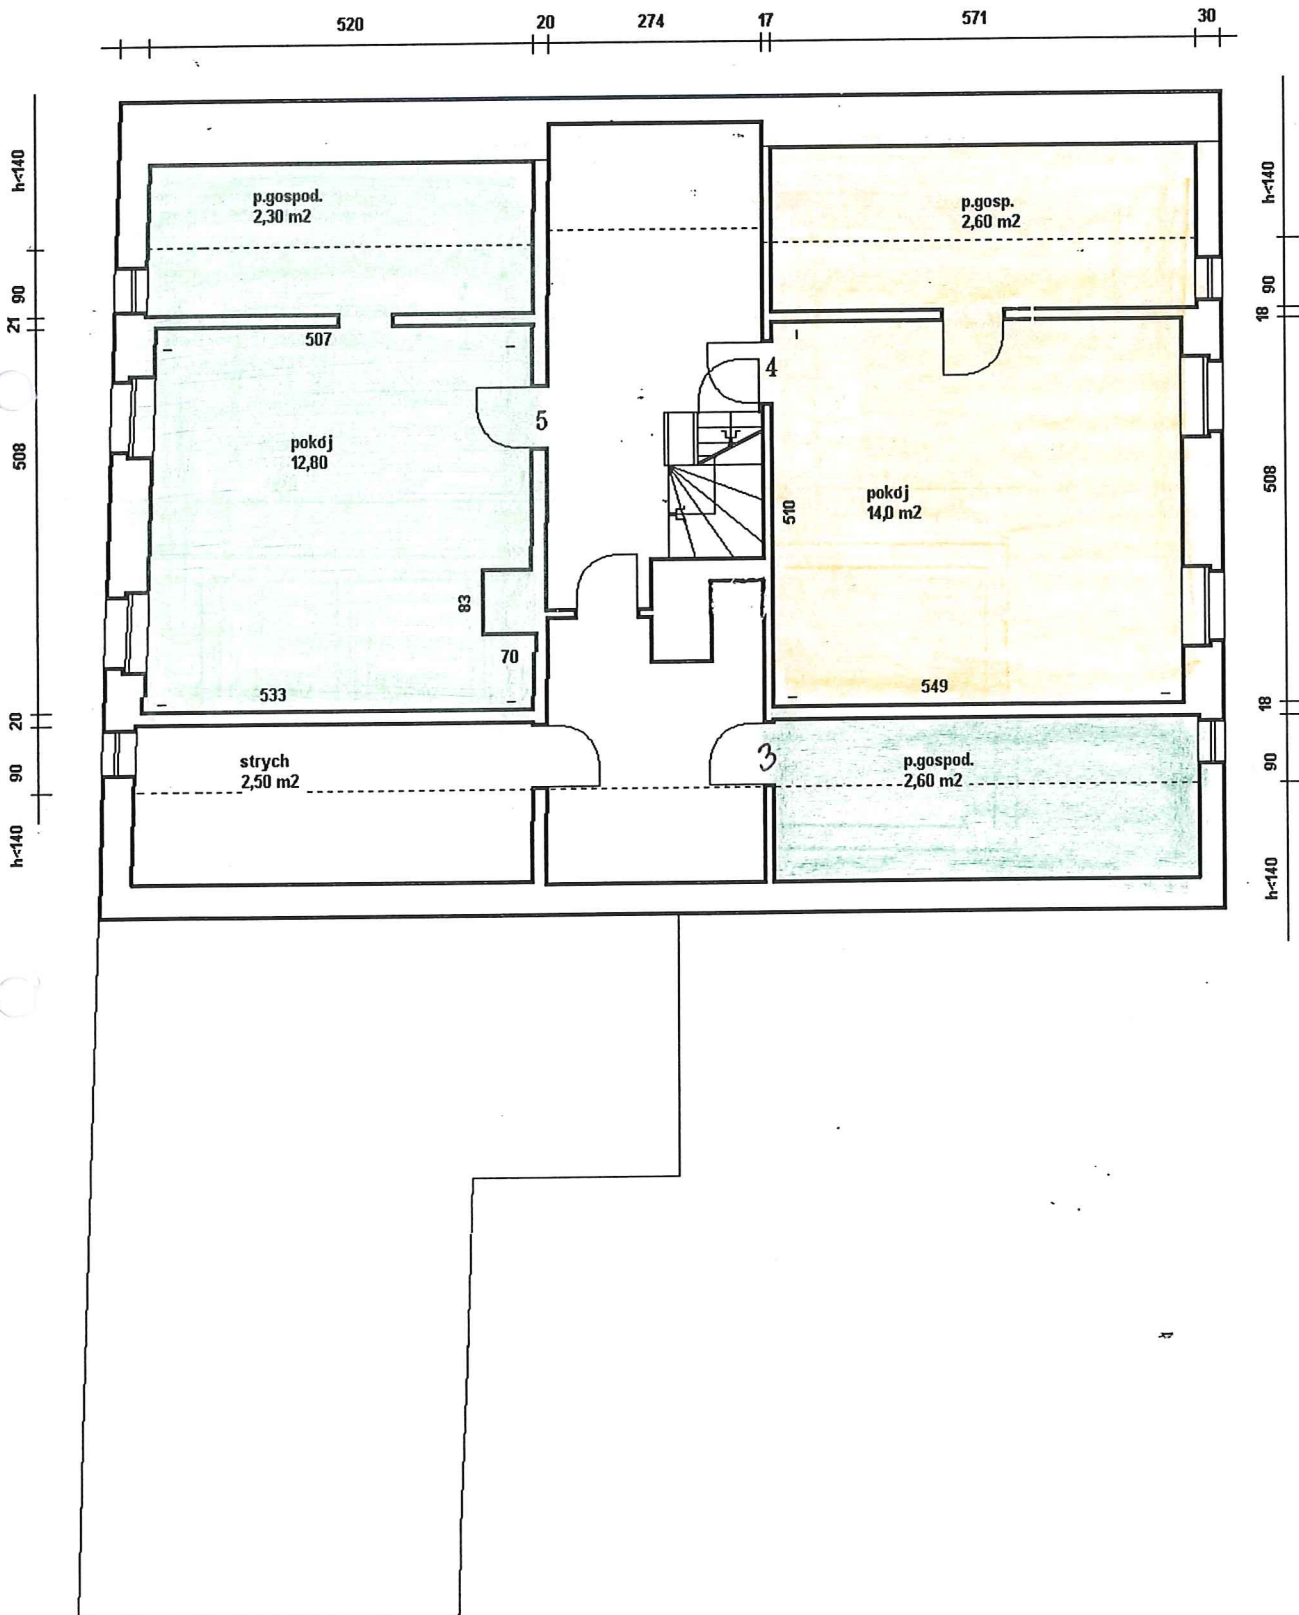

Budynek gospodarczy
Lubawka, Al. Wojska Polskiego 5

