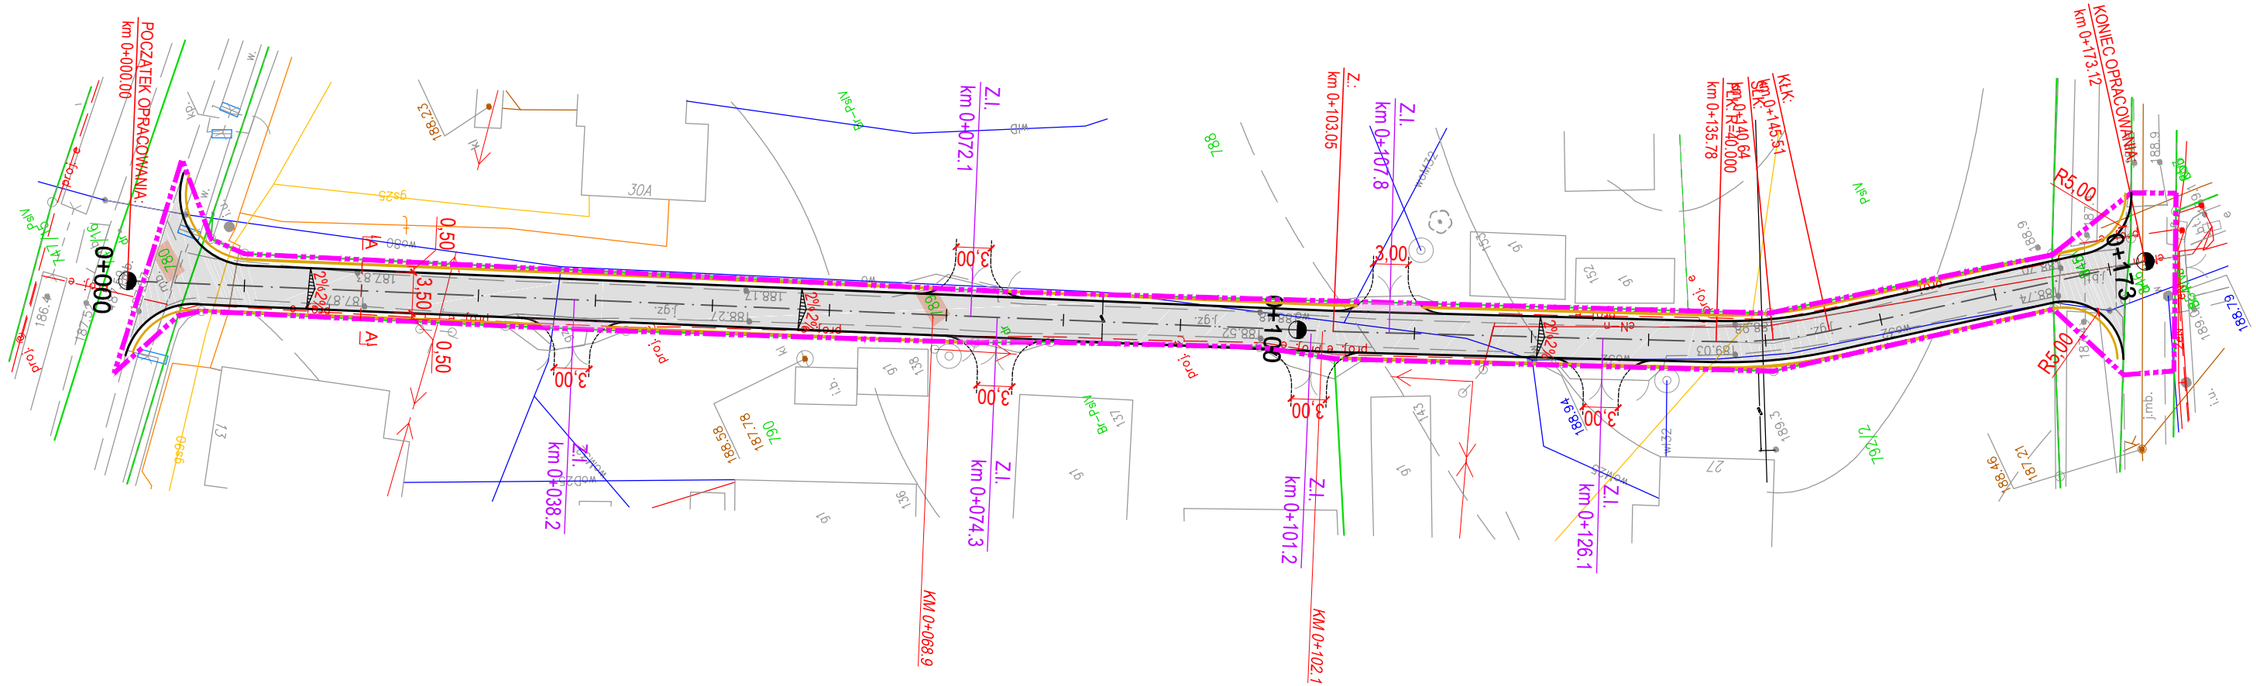

LEGENDA:

administracja

- granice działek
- linie rozgraniczające teren inwestycji w granicach pasa drogowego
- 1036/24 — numery działek objętych opracowaniem

zagospodarowanie pasa drogowego

- proj. krawędź jezdni
- proj. krawędź pobocza
- istn. nawierzchnia jezdni przeznaczona do przebudowy
- proj. nawierzchnia zjazdów z kruszywa
- Z.I. km 0+996.3 — zjazd indywidaulany
- Z.P. km 0+996.3 — zjazd publiczny
- 2% 2% — proj. spadki poprzeczne jezdni

JEDNOSTKA PROJEKTOWA:

BIURO PROJEKTOWE CENTER PROJEKT

Center-Projekt Rymarz
Spółka komandytowa,
ul. Józefa Poniatowskiego 34,
37-500 Jarosław
NIP: 7922318932

NAZWA OPRACOWANIA:

Przebudowa drogi gminnej (wewnętrznej) - dz.nr ew. 789 od km 0+000,00 do km 0+173,00 w miejscowości Wylewa

ADRES INWESTYCJI:	INWESTOR:
powiat: Przeworski *jedn. ewid.: Sieniawa [181407_5]* *obręb: **Wylewa [0002]**,* *dz. nr ew. gr. **789,780,846,845***	***Miasto i Gmina Sieniawa*** ***ul . Rynek 1*** ***37-530 Sieniawa***

FUNKCJA/ BRANŻA:	Imię i Nazwisko / Nr Uprawnień	Podpis
PROJEKTANT:	**mgr inż. Mateusz RYMARZ** PDK/0068/PWOD/23	
WSPÓŁPRACA:	**mgr inż. Jacek KISIELEWICZ**	

NAZWA RYSUNKU:

PLAN SYTUACYJNY

FAZA:	DATA:	SKALA:	NR RYS.:
P.W	10.2023r.	1:500	2