
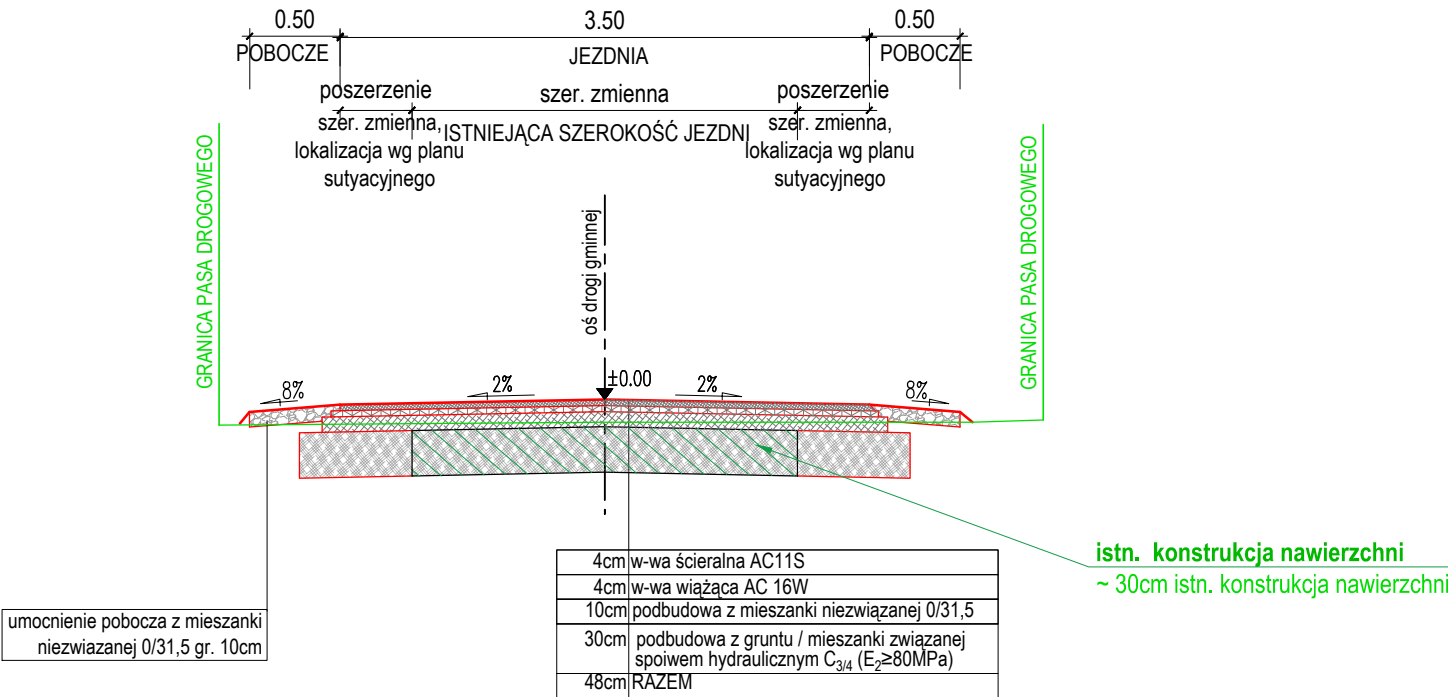


SCHEMAT SCHODKOWANIA WARSTW
KONSTUKCYJNYCH

PRZEKRÓJ NORMALNY
0+038,00 - 0+091,00

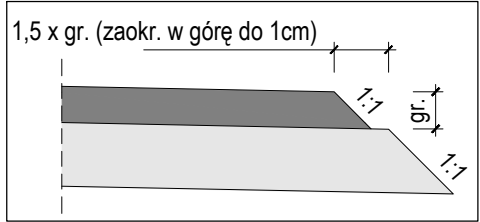

JEDNOSTKA PROJEKTOWA:		Center-Projekt Rymarz Spółka komandytowa, ul. Józefa Poniatowskiego 34, 37-500 Jarosław NIP: 7922318932	
 <div>BIURO PROJEKTOWE CENTER PROJEKT</div>			
NAZWA OPRACOWANIA:			
Przebudowa drogi gminnej (wewnętrznej) - dz.nr ew. 564 od km 0+038,00 do km 0+091,00 w miejscowości Wylewa			
ADRES INWESTYCJI:		INWESTOR:	
powiat: Przeworski jedn. ewid.: Sieniawa [181407_5] obręb: Wylewa [0002]. dz. nr ew. gr. 564		Miasto i Gmina Sieniawa ul . Rynek 1 37-530 Sieniawa	
FUNKCJA/ BRANŻA:	Imię i Nazwisko / Nr Uprawnień	Podpis	
PROJEKTANT:	mgr inż. Mateusz RYMARZ PDK/0068/PWOD/23		
WSPÓŁPRACA:	mgr inż. Jacek KISIELEWICZ		
NAZWA RYSUNKU:			
PRZEKROJE NORMALNE			
FAZA:	DATA:	SKALA:	NR RYS.:
P.W	10.2023r.	1:50	3