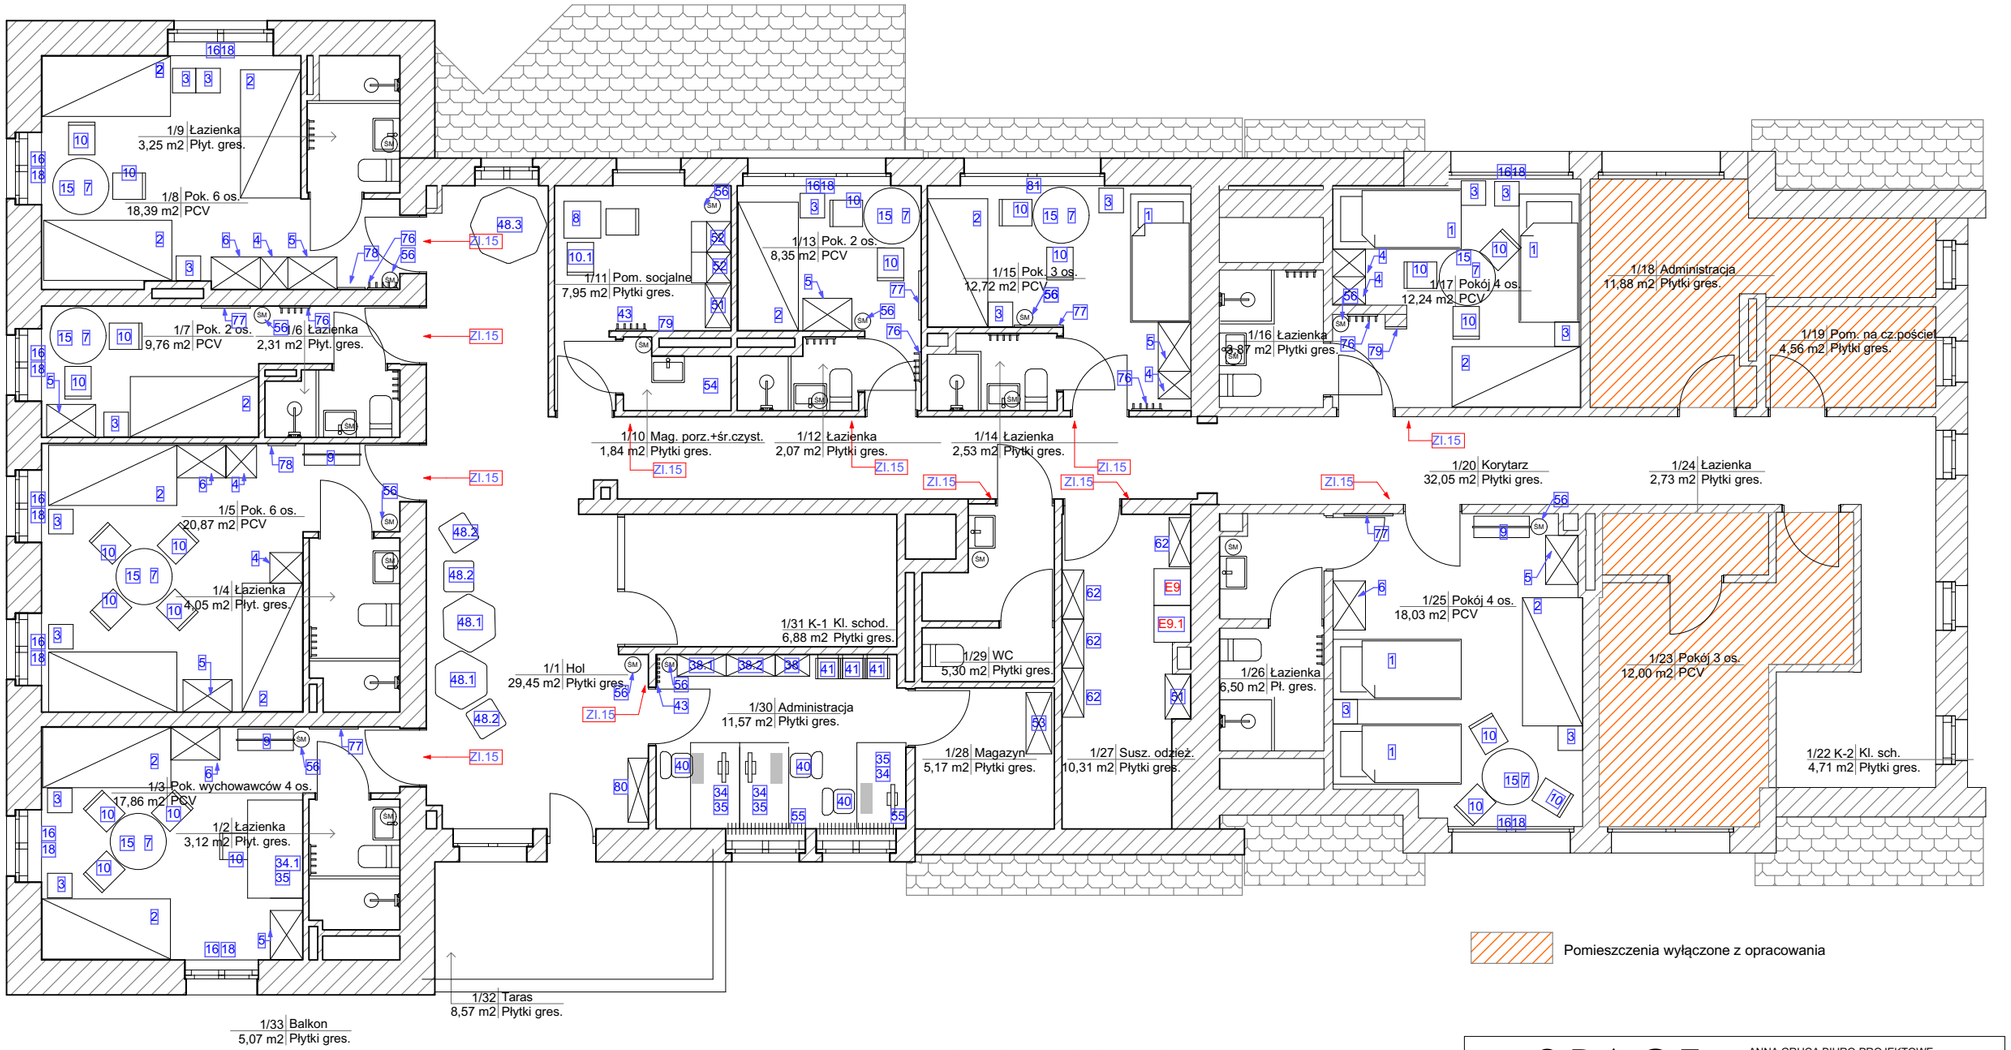

Pomieszczenia wyłączone z opracowania

Legenda wyposażenie kwaterunkowe i administracyjne:

1. Łóżko hotelowe, pojedyncze
2. Łóżko hotelowe z boczkami piętrowe, 2 osobowe
3. Szafka nocna 40x40 cm
4. Szafa ubraniowa 45 cm
5. Szafa ubraniowa 80 cm wariant a
6. Szafa ubraniowa 80 cm wariant b
7. Stolik okrągły @90
8. Stolik kwadratowy 60x60
9. Wieszak stojący
10. Krzesło drewniane
10.1 Krzesło drewniane z wygiętym oparciem
11. Kołdra - 155x200 cm (wyposażenie pokoi hotelowych)
11.1. Poduszka - 50x50 cm (wyposażenie pokoi hotelowych)
12. Pościel kpl. - (wyposażenie pokoi hotelowych)
13. Koc - 140x200 cm (wyposażenie pokoi hotelowych)
14. Wodoodporne pokrowce na materace
14.1. Ręczniki kąpielowe o wym. 70x140
14.2. Ręczniki do rąk o wym. 40x60
15. Lampka stołowa bezprzewodowa
16. Karnisz drewniany
18. Zasłony zacieniające kolor szary
19. Zasłony zacieniające kolor ciemny zielony
26. Szafka kuchenna wisząca 60
27. Szafka kuchenna wisząca 80
30. Szafka kuchenna stojąca 60 z szufladami
31. Szafka kuchenna stojąca 80
32. Szafka kuchenna stojąca narożnikowa 90x90
33. Szafka kuchenna pod zlewozmywak 80
34. Biurko 80x140 cm
34.1 Stół prostokątne 120x75 cm
35. Kontener na dokumenty, 3 szuflady, na kółkach
38. Szafa ubraniowa 56 cm
38.1 Szafa na segregatory
38.1 Szafa na segregatory częściowo otwarta
40. Fotel biurowy obrotowy na kółkach
40.1. Krzesło tapicerowane biurowe na kółkach
41. Krzesło biurowe
43. Wieszaki na okrycia wierzchnie
48.1 Siedzisko o heksagonalnym kształcie
48.2 Siedzisko o kwadratowym kształcie
48.3 Siedzisko o oktagonalnym kształcie
51. Szafa magazynowa metalowa na akcesoria do sprzątania i środki czystości
52. Szafa ubraniowa szatniowa metalowa 2-przegródkowa z ławeczką
53. Szafa archiwizacyjna
54. Zestaw do sprzątania
55. Żaluzje pionowe wewnętrzne (biurowe)
56. Kosz na śmieci z górną klapą 5 l
56.1 Kosz na śmieci 40 l
62. Regał drewniany na czystą bieliznę
65. Skrytka metalowa bagażowa 4-komorowa – 60x50x180
66. Skrytka metalowa bagażowa 8-komorowa – 80x50x180
67. Szafka metalowa na brudną bieliznę z odchylanym „wrzutnikiem" i mechanizmem dla zapięcia worka foliowego wewnątrz
71. Zastawa stołowa + sztućce dla 18 osób
71.1. Zestaw noży kuchennych
71.2. Zestaw garnków i patelni
72. Szyna karnisza montowana na profilu okucia stałego przeszklenia
75. Wycieraczki do butów
76. Wieszak ścienny pokoje kwaterunkowe
77. Lustro okrągłe @80 cm
78. Lustro ścienne prostokątne szer. 45 cm
79. Lustro ścienne prostokątne szer. 35 cm
80. Regał na książki na stalowym stelażu
81. Roleta 120x90

Legenda wyposażenia w sprzęty:

E1. Kuchnia elektryczna z płytą ceramiczną 4 - palnikową i piekarnikiem elektrycznym
E2. Czajnik bezprzewodowy
E3. Lodówka dwukomorowa
E6. Okap nad kuchenką 60cm z wentylatorem wyciągowym i filtrem
E7. Kuchenka mikrofalowa z grillem i sterowaniem elektronicznym
E9. Pralka przemysłowa o załadunku 9 kg
E9.1. Suszarka przemysłowa kondesacyjna o załadunku 9 kg
E15. Zmywarka kuchenna do naczyń z możliwością wyparzania 60x60x80

D1. Lampa wisząca dekoracyjna drewniane akcenty
D3. Lampa zwieszana tuba
R1. Roleta antywłamaniowa

Legenda wyposażenie indywidualne:

ZI.7. ZI.8. Ławka/ siedzisko oraz przesłona pod biegiem klatki schodowej z drewnianych listewek
ZI.9. Symbole/ oznaczenia toalet i pom. portierni
ZI.10. Tablica informacyjna
ZI.11. ZI.12. Lada i biurko portiera
ZI.13. Obłożenie ścian holu i klat.schod. K1 płytami meblowymi
ZI.14. Obłożenie ściany wokół tablicy inf. płytami meblowymi
ZI.15. Symbole oznaczenia pomieszczeń na 1 piętrze
ZI.16. Przeszklenie salek edukacyjnych

_SPACE ARCHITECTS
ANNA GRUCA BIURO PROJEKTOWE
ul. Jerzego Janosika 17
71-424 Szczecin
tel: 515076113
e-mail: space.architekci@gmail.com

RZUT PODDASZA UŻYT.-wyposażenie w meble 1:100

TEMAT:	Aktualizacja kosztorysu inwestorskiego i przedmiaru robót wraz z zestawieniem i opisem szczegółowym wyposażenia dlawybranej części dokumentacji projektowej kompleksowego projektu wnętrz obiektów budowlanych dawnego zajazdu „Szmaragd" przy ul. Kopalnianej 2 w Szczecinie	
OPRACOWANIE:	PROJEKT ARCHITEKTURY WNĘTRZ	
ADRES OBIEKTU:	SZCZECIN UL. KOPALNIANA 2	
BRANŻA:	ARCHITEKTURA WNĘTRZ	DATA: **aktualizacja lipiec 2023r.**
INWESTOR:	Zespół Parków Krajobrazowych Województwa Zachodniopomorskiego	NR RYS.: 2.2
AUTORZY OPRACOWNIA:	mgr inż. arch. Anna Gruca	