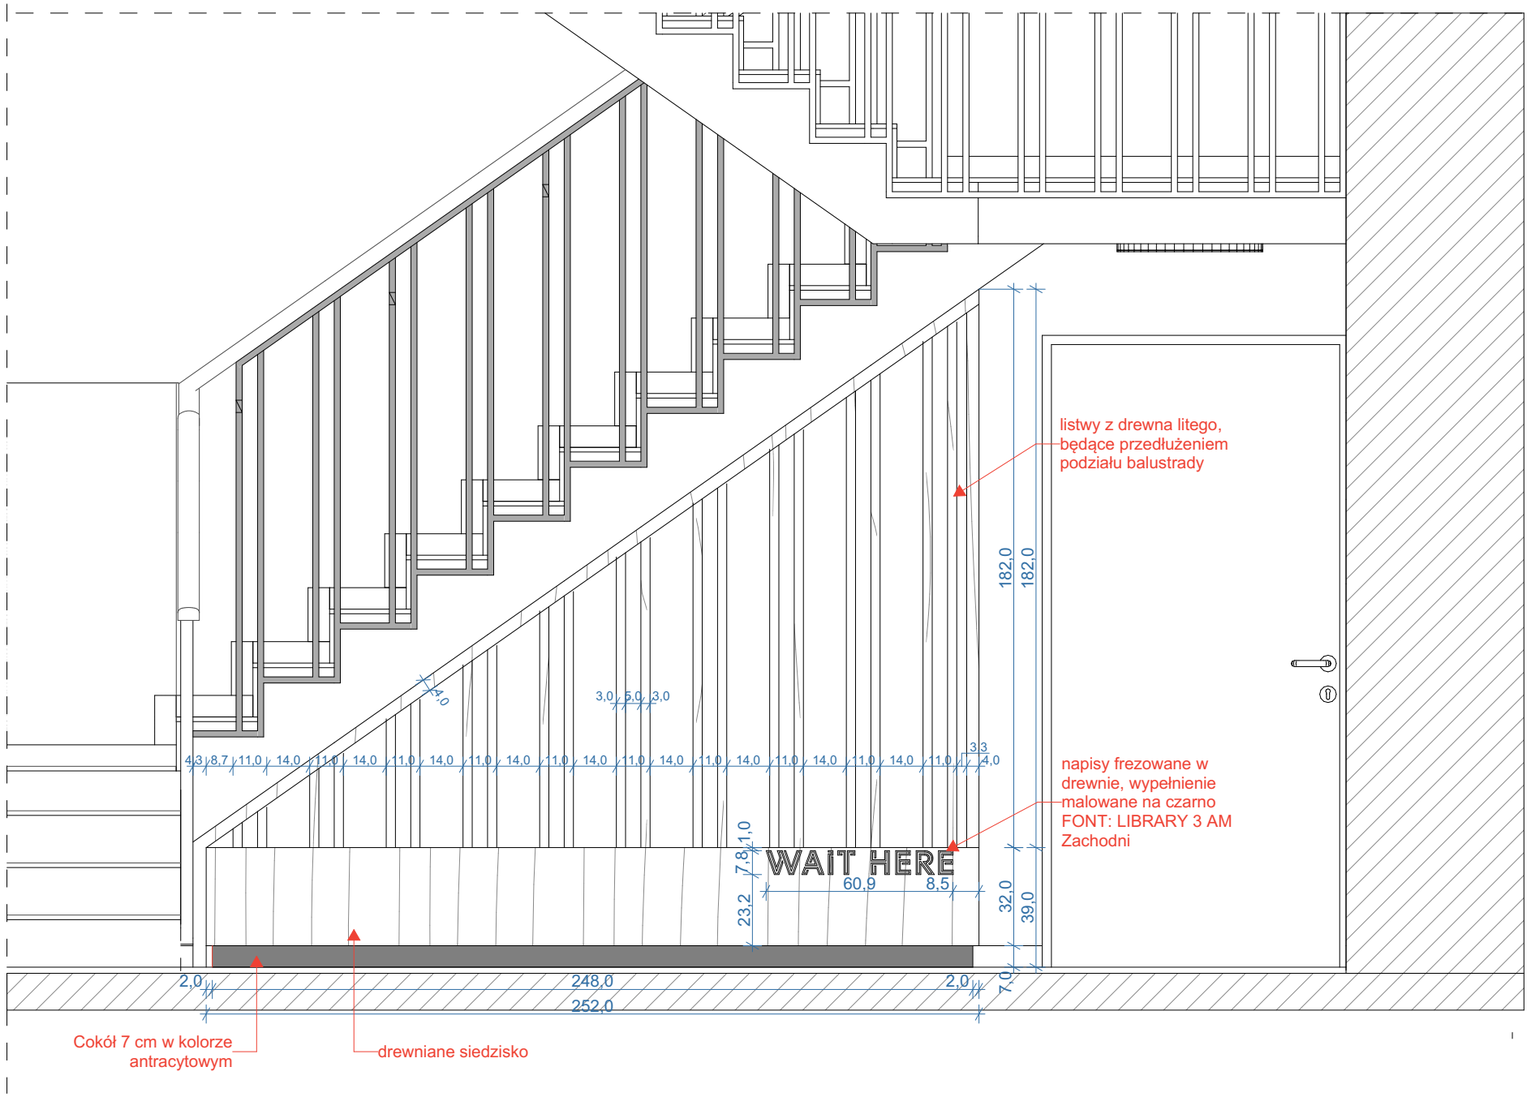

HOL- AKSONOMETRIA

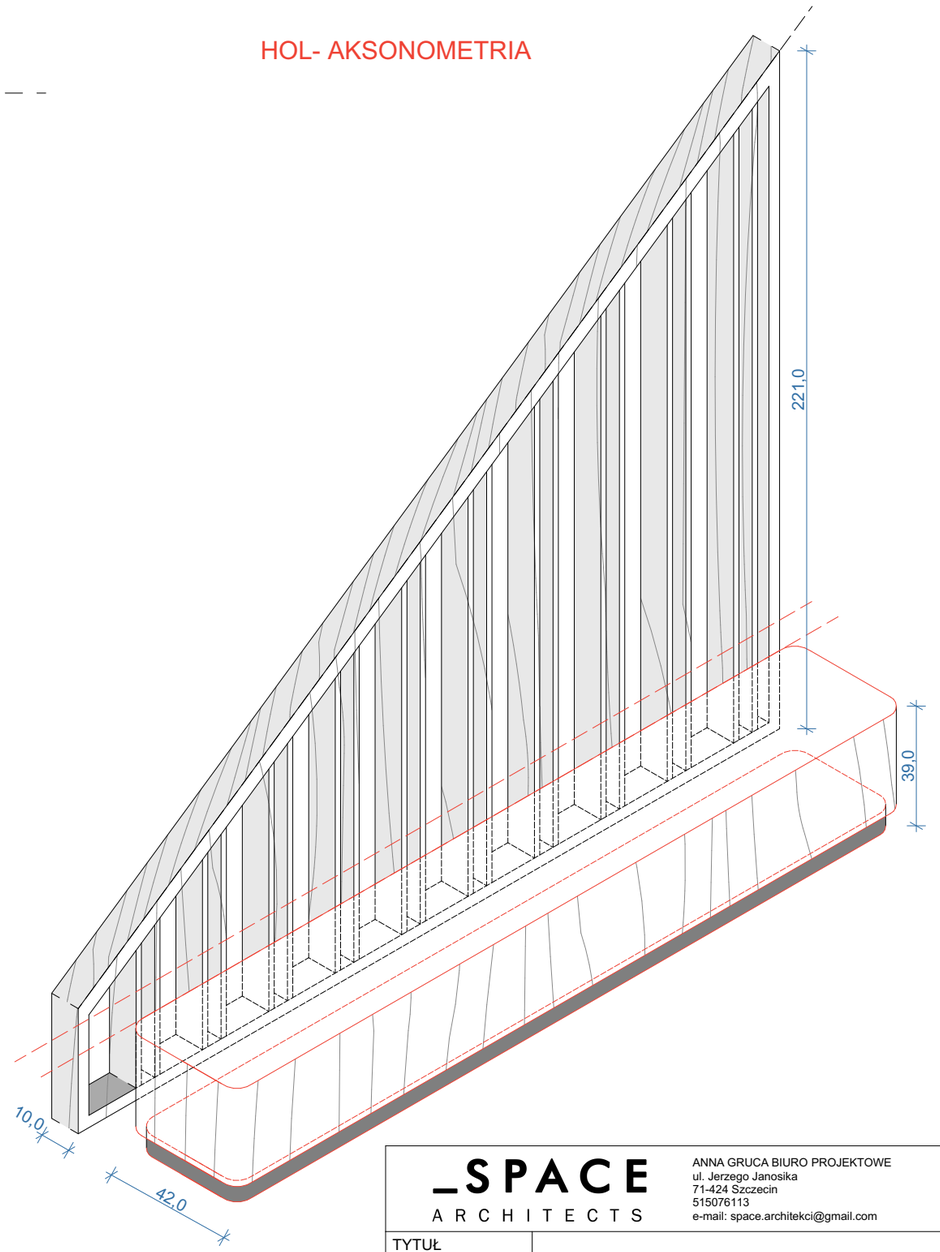

Płyty meblowe:
zabudowa drewniana zabezpieczona środkiem spełniającym kl. ogniodporności: B-s1, d0, np. Uniepal lub produkt równoważny,

Uwaga: przed realizacją skonsultować projekt z Zamawiającym i z projektantem

_SPACE
ARCHITECTS

ANNA GRUCA BIURO PROJEKTOWE
ul. Jerzego Janosika
71-424 Szczecin
515076113
e-mail: space.architekci@gmail.com

TYTUŁ RYSUNKU:	0/2 Hol | Siedzisko i deskowanie- aksonometria SKALA: 1:20	
TEMAT:	Aktualizacja kosztorysu inwestorskiego i przedmiaru robót wraz z zestawieniem i opisem szczegółowym wyposażenia dlawybranej części dokumentacji projektowej kompleksowego projektu wnętrz obiektów budowlanych dawnego zajazdu „Szmaragd" przy ul. Kopalnianej 2 w Szczecinie	
OPRACOWANIE:	PROJEKT ARCHITEKTURY WNĘTRZ	
ADRES OBIEKTU:	SZCZECIN UL. KOPALNIANA 2	
BRANŻA:	ARCHITEKTURA WNĘTRZ	DATA: aktualizacja lipiec 2023
INWESTOR:	Zespół Parków Krajobrazowych Województwa Zachodniopomorskiego	NR RYS.: ZI.8
AUTORZY PROJEKTU:	mgr inż. arch. Anna Gruca	