


Płyty meblowe:
Zabezpieczenie płyt spełniające kl. ogniodporności: B-s1, d0

Uwaga: przed realizacją skonsultować wzór i odcień z Zamawiającym i z projektantem


FONT: LIBRARY 3 AM Zachodni wys.20 cm

UWAGA: Symbole należy wykonać z melaminowanej cienkiej płyty wiórowej, laminowanej z jednej strony w okleinie imitującej drewno dębowe np. **Cienka płyta MDF HD Eurodekor 3 mm Egger** kolor H3303 ST22 Dąb naturalny Arlington lub równoważny



należy wykonać po 2 szt. każdego symbolu przedstawiającego osobę/ płeć
-1 szt. klejona na odp.drzwi
-1 szt. klejona na wspólną ścianę

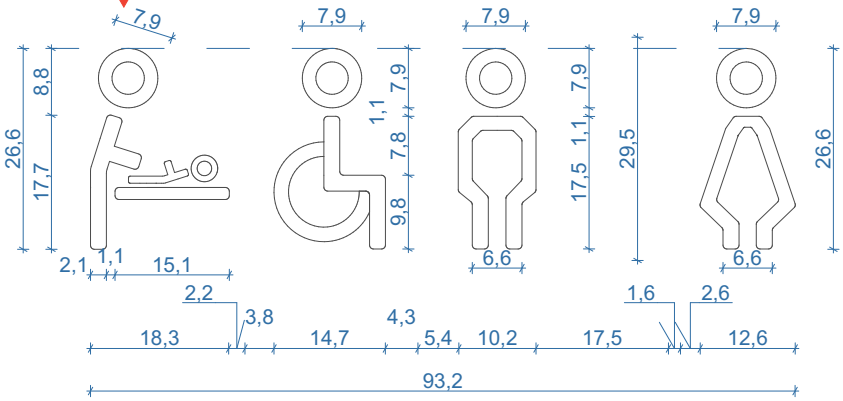

należy wykonać 4 szt.symbolu przedstawiającego linię
- 1 szt. klejona na odp.drzwi(niepełn. +pok.matki z dziec)
- 3 szt. klejone na wspólną ścianę

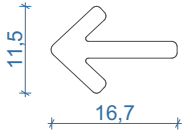

należy wykonać 2 szt.symbolu przedstawiającego strzałkę
- 2 szt. klejone na wspólną ścianę

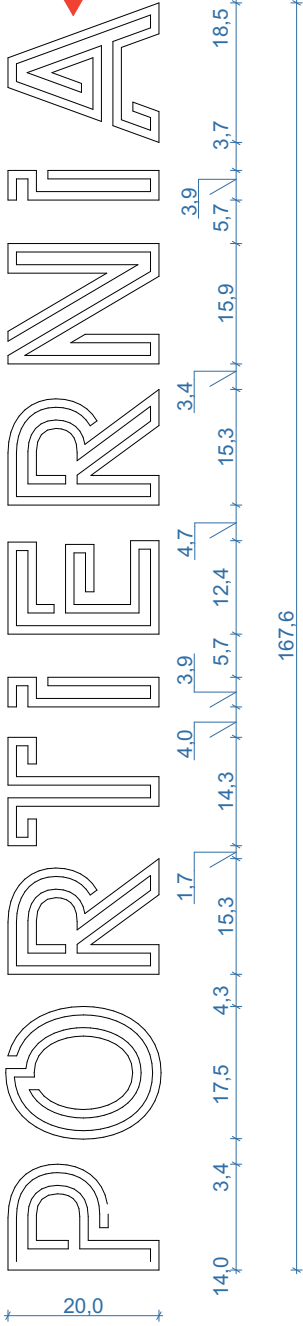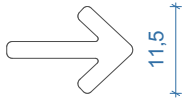

_SPACE ARCHITECTS		ANNA GRUCA BIURO PROJEKTOWE ul. Jerzego Janosika 71-424 Szczecin 515076113 e-mail: space.architekci@gmail.com
TYTUŁ RYSUNKU:	0/2 Hol Symbole/oznaczenia toalet ogólnodostępnych napis nad ladą portierni SKALA: 1:25, 1:10	
TEMAT:	Aktualizacja kosztorysu inwestorskiego i przedmiaru robót wraz z zestawieniem i opisem szczegółowym wyposażenia dławymbranej części dokumentacji projektowej kompleksowego projektu wnętrz obiektów budowlanych dawnego zajazdu „Smaragd” przy ul. Kopalnianej 2 w Szczecinie	
OPRACOWANIE:	PROJEKT ARCHITEKTURY WNĘTRZ	
ADRES OBIEKTU:	SZCZECIN UL. KOPALNIANA 2	
BRANŻA:	ARCHITEKTURA WNĘTRZ	DATA: aktualizacja lipiec 2023
INWESTOR:	Zespół Parków Krajobrazowych Województwa Zachodniopomorskiego	NR RYS.: ZI.9
AUTORZY PROJEKTU:	mgr inż. arch. Anna Gruca	