



HOL - RZUT

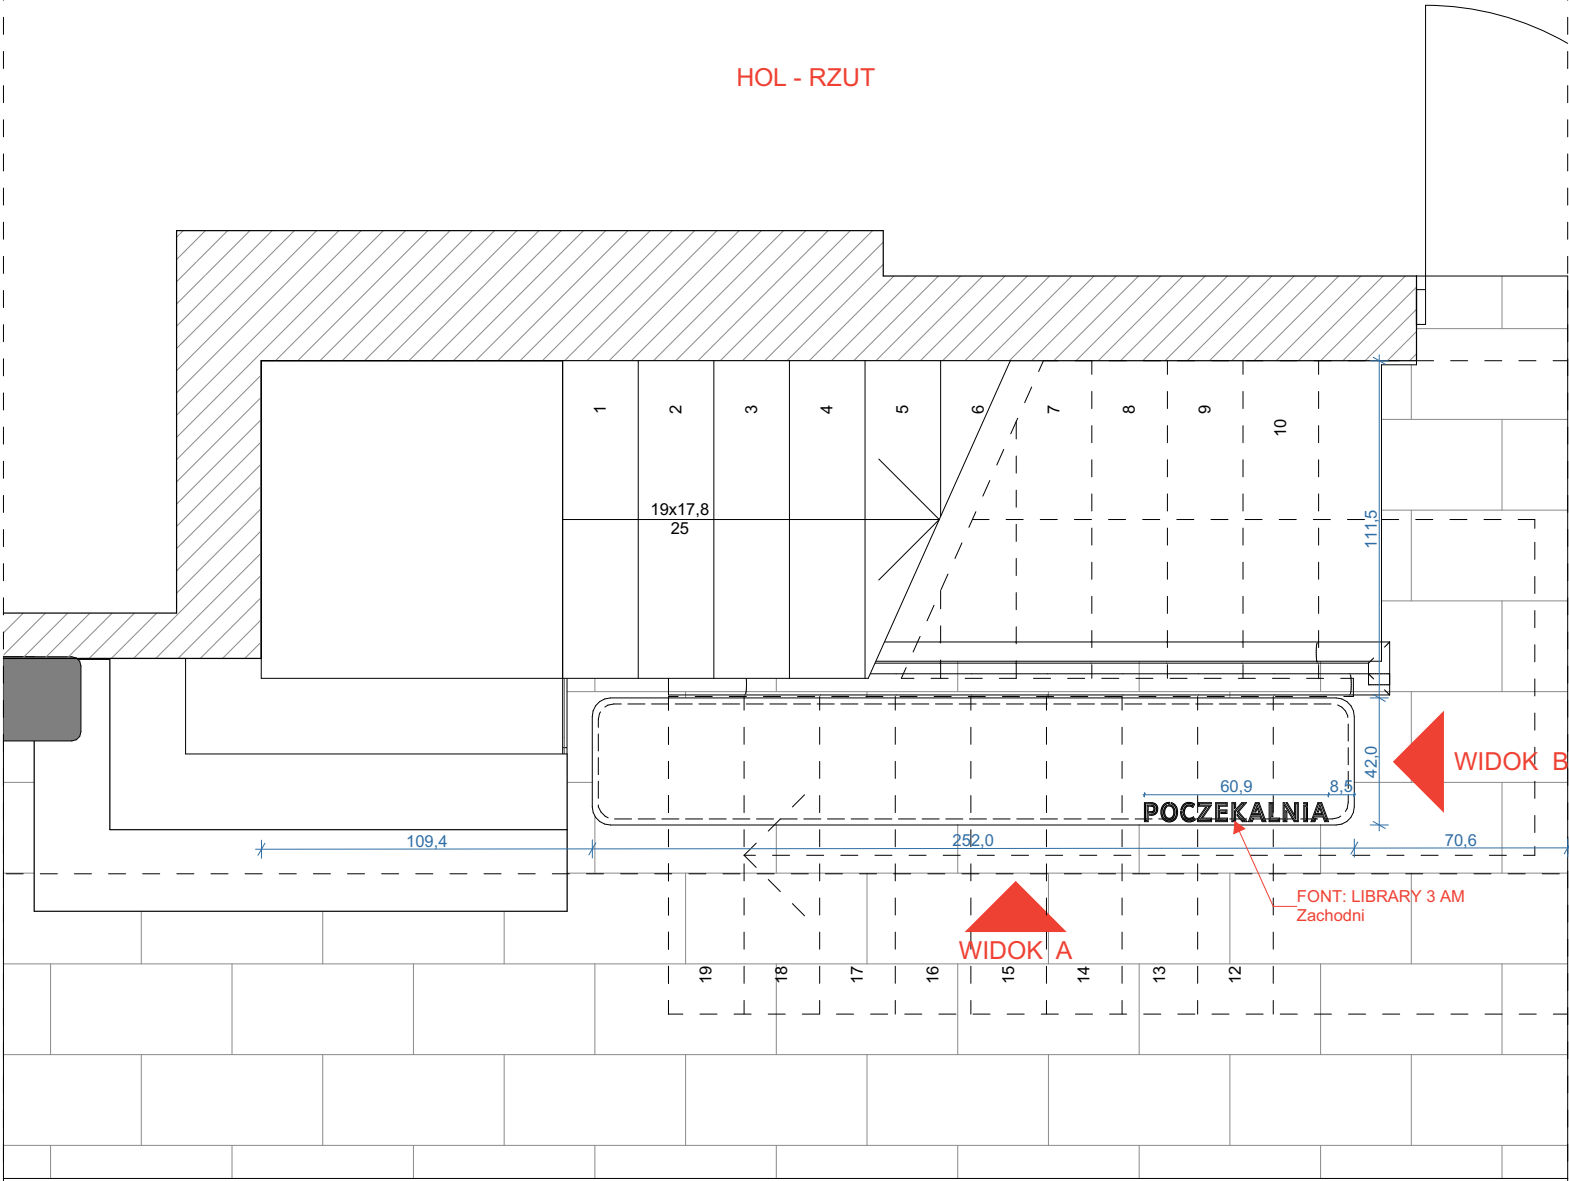

HOL - WIDOK A

HOL - WIDOK B

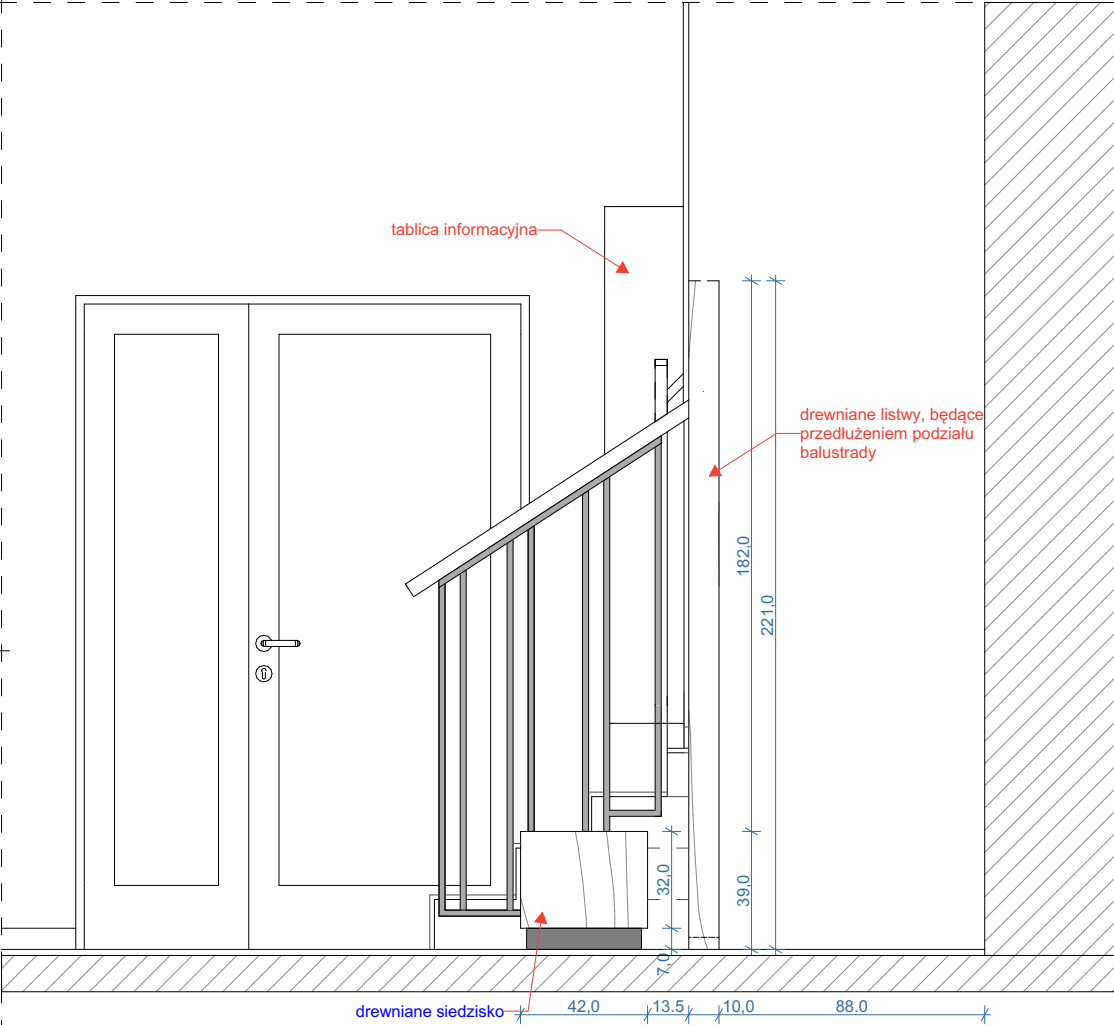

Płyty meblowe:
zabudowa drewniana zabezpieczona środkiem spełniającym kl. ogniodporności: B-s1,
d0, np. Uniepal lub produkt równoważny,

Uwaga: przed realizacją skonsultować projekt z Zamawiającym i z projektantem

<div><div>SPACE</div><div>ARCHITECTS</div></div> <div>ANNA GRUCA BIURO PROJEKTOWE ul. Jerzego Janosika 71-424 Szczecin 515076113 e-mail: space.architekci@gmail.com</div>		
TYTUŁ RYSUNKU:	0/2 Hol Siedzisko i deskowanie SKALA: 1:25	
TEMAT:	Aktualizacja kosztorysu inwestorskiego i przedmiaru robót wraz z zestawieniem i opisem szczegółowym wyposażenia dławymbranej części dokumentacji projektowej kompleksowego projektu wnętrz obiektów budowlanych dawnego zajazdu „Szmaragd” przy ul. Kopalnianej 2 w Szczecinie	
OPRACOWANIE:	PROJEKT ARCHITEKTURY WNĘTRZ	
ADRES OBIEKTU:	SZCZECIN UL. KOPALNIANA 2	
BRANŻA:	ARCHITEKTURA WNĘTRZ	DATA: aktualizacja lipiec 2023
INWESTOR:	Zespół Parków Krajobrazowych Województwa Zachodniopomorskiego	NR RYS.: ZI.7
AUTORZY PROJEKTU:	mgr inż. arch. Anna Gruca	