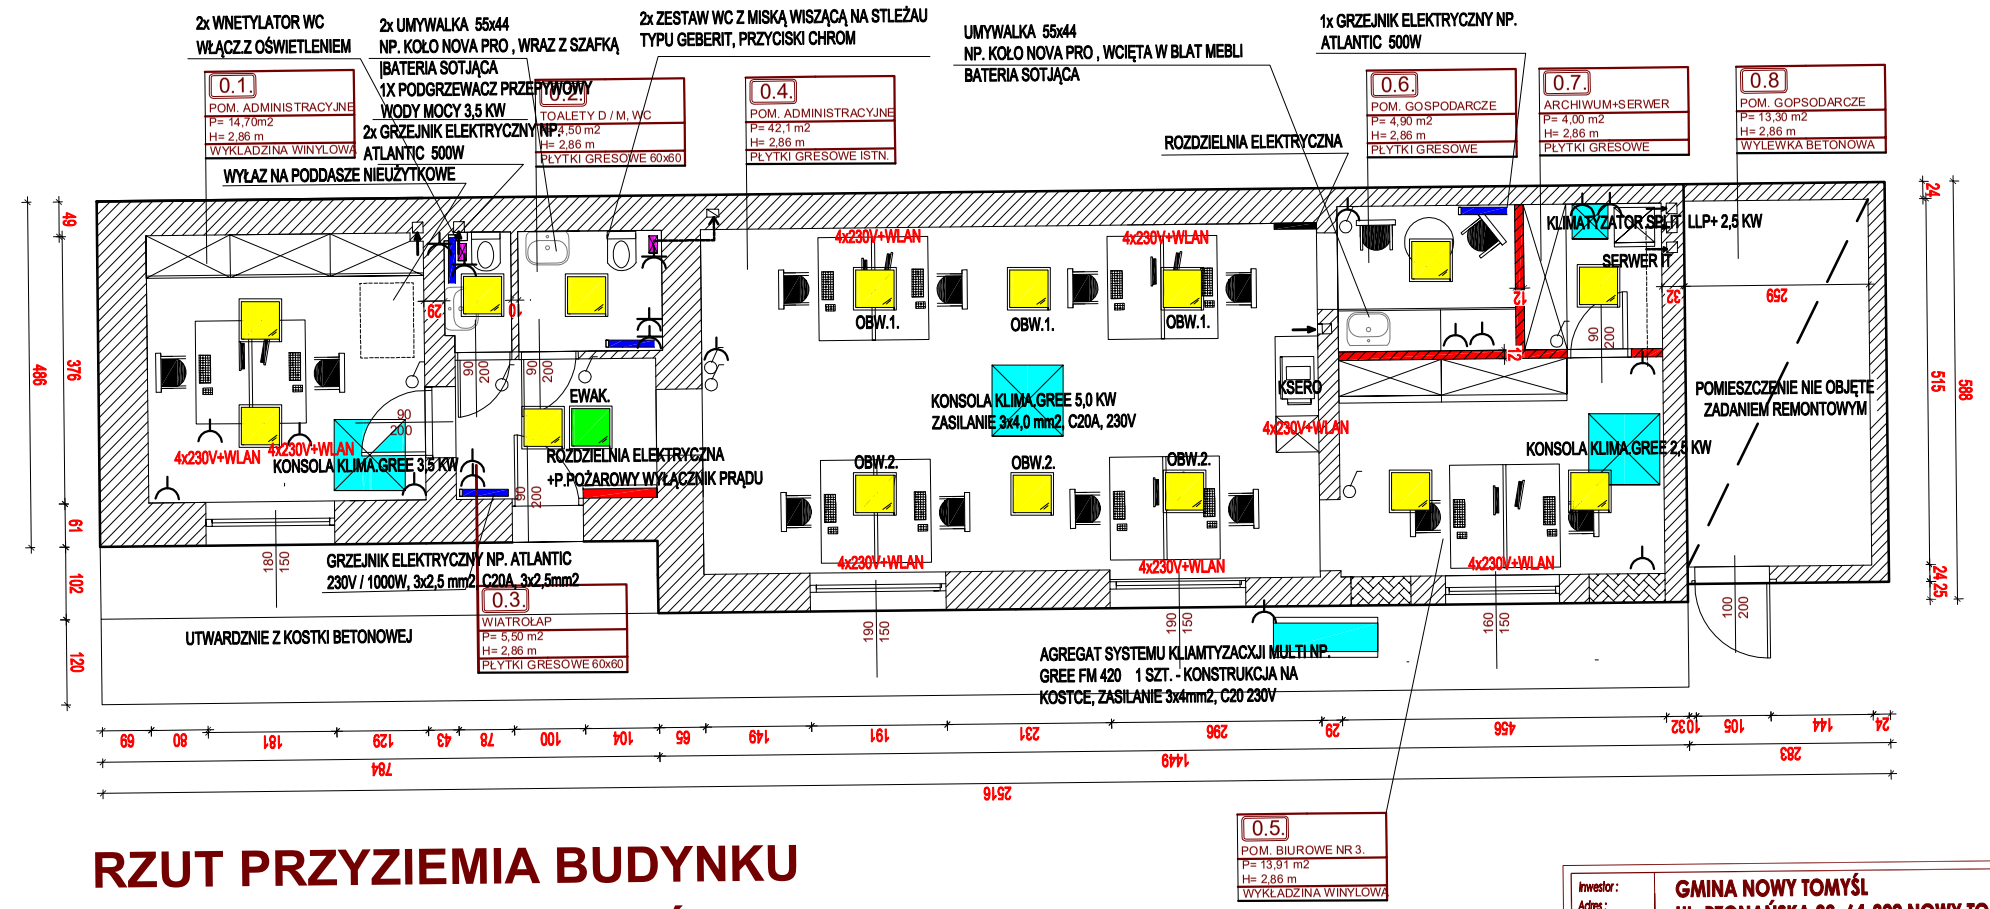

RZUT PRZYZIEMIA BUDYNKU
CENTRUM USŁUG WSPÓLNYCH
(Ppu = 90,0 m2, 12 UŻYTKOWNIKÓW STAŁYCH)

100 300 500 V2. 11.04.2022
200 400 ZARZĄDCA: GMINA NOWY TOMYŚL

OBW.2. OPRAWA OŚWIETLENIA PODSTAWOWEGO NASUFITOWA LED 50W, 60x60cm, 230V, 3x1,5 mm2

GNIAZDO ELEKTRYCZNE 230V, 3x2,5 mm2

Inwestor: Adres:	GMINA NOWY TOMYŚL UL. PZONAŃSKA 33, 64-300 NOWY TOMYŚL
Nazwa obiektu:	BUDYNEK USUŁUGOWY CENTRUM USŁUG WSPÓLNYCH GMINY NOWY TOMYŚL
Adres budynku:	UL. A.MICKIEWICZA 12, 64-300 NOWY TOMYŚL, DZ. NR 896/27

Skala:	Nazwa rysunku:	Nr rys:	Branża:
1:50	PLAN INSTALACJI POMIESZCZEŃ LOKALU	04	ARCHITEKT.

Funkcja / specjalność	Imię i Nazwisko:	Rodzaj i nr uprawnień:	Data:	Podpis:
Projektant				
Opracował	mgr inż. bud.Mateusz Uramowski		12.04.2022	
	CENTRUM USŁUG WSPÓLNYCH			