


ZESTAWIENIE POWIERZCHNI

301a SALA SZKOLENIOWA	69,62 m <sup>2</sup>	308 POMIESZCZENIE BIUROWE	19,93 m <sup>2</sup>	315.1 PRZEDSIONEK	3,33 m <sup>2</sup>	327 KOMUNIKACJA III	55,39 m <sup>2</sup>
301b SALA SZKOLENIOWA	68,42 m <sup>2</sup>	309 POMIESZCZENIE BIUROWE	18,30 m <sup>2</sup>	315.2 KABINA WC	3,20 m <sup>2</sup>	328 PRZEDSIONEK	2,84 m <sup>2</sup>
301c ZAPLECZE SALI-MAGAZYN	9,45 m <sup>2</sup>	310 POMIESZCZENIE BIUROWE	16,97 m <sup>2</sup>	316 KIEROWNIK DZIAŁU	19,05 m <sup>2</sup>		
301d POMIESZCZENIE EKSPOZYCJI	20,31 m <sup>2</sup>	311 POMIESZCZENIE BIUROWE	19,35 m <sup>2</sup>	317 SEKRETARIAT DZIAŁU	19,20 m <sup>2</sup>		
302 HOL WINDOWY Z SZATNIĄ	13,35 m <sup>2</sup>	312 POMIESZCZENIE BIUROWE	19,05 m <sup>2</sup>	318 KIEROWNIK DZIAŁU	19,70 m <sup>2</sup>		
302a SALKA EGZAMIN.	29,19 m <sup>2</sup>	313 KORYTARZ	9,09 m <sup>2</sup>	319 POMIESZCZENIE BIUROWE	19,70 m <sup>2</sup>		
303.1 PRZEDSIONEK	3,44 m <sup>2</sup>	313a ANEKS KUCHENNY	4,35 m <sup>2</sup>	320 POMIESZCZENIE BIUROWE	18,11 m <sup>2</sup>		
303.2 KABINA WC	4,49 m <sup>2</sup>	313b.1 PRZEDSIONEK	5,24 m <sup>2</sup>	321 POMIESZCZENIE BIUROWE	19,20 m <sup>2</sup>		
304 POMIESZCZENIE BIUROWE	19,36 m <sup>2</sup>	313b.2 KABINA WC	1,60 m <sup>2</sup>	322 POMIESZCZENIE BIUROWE	18,60 m <sup>2</sup>		
305 POMIESZCZENIE BIUROWE	19,46 m <sup>2</sup>	313c.1 PRZEDSIONEK	2,40 m <sup>2</sup>	323 POMIESZCZENIE BIUROWE	18,95 m <sup>2</sup>		
306 POMIESZCZENIE BIUROWE	19,41 m <sup>2</sup>	313c.2 KABINA WC	2,72 m <sup>2</sup>	324 POMIESZCZENIE BIUROWE	27,31 m <sup>2</sup>		
307 POMIESZCZENIE BIUROWE	19,55 m <sup>2</sup>	314.1 PRZEDSIONEK	4,24 m <sup>2</sup>	325 KOMUNIKACJA I	55,43 m <sup>2</sup>		
		314.2 KABINA WC	2,10 m <sup>2</sup>	326 KOMUNIKACJA II	12,18 m <sup>2</sup>		

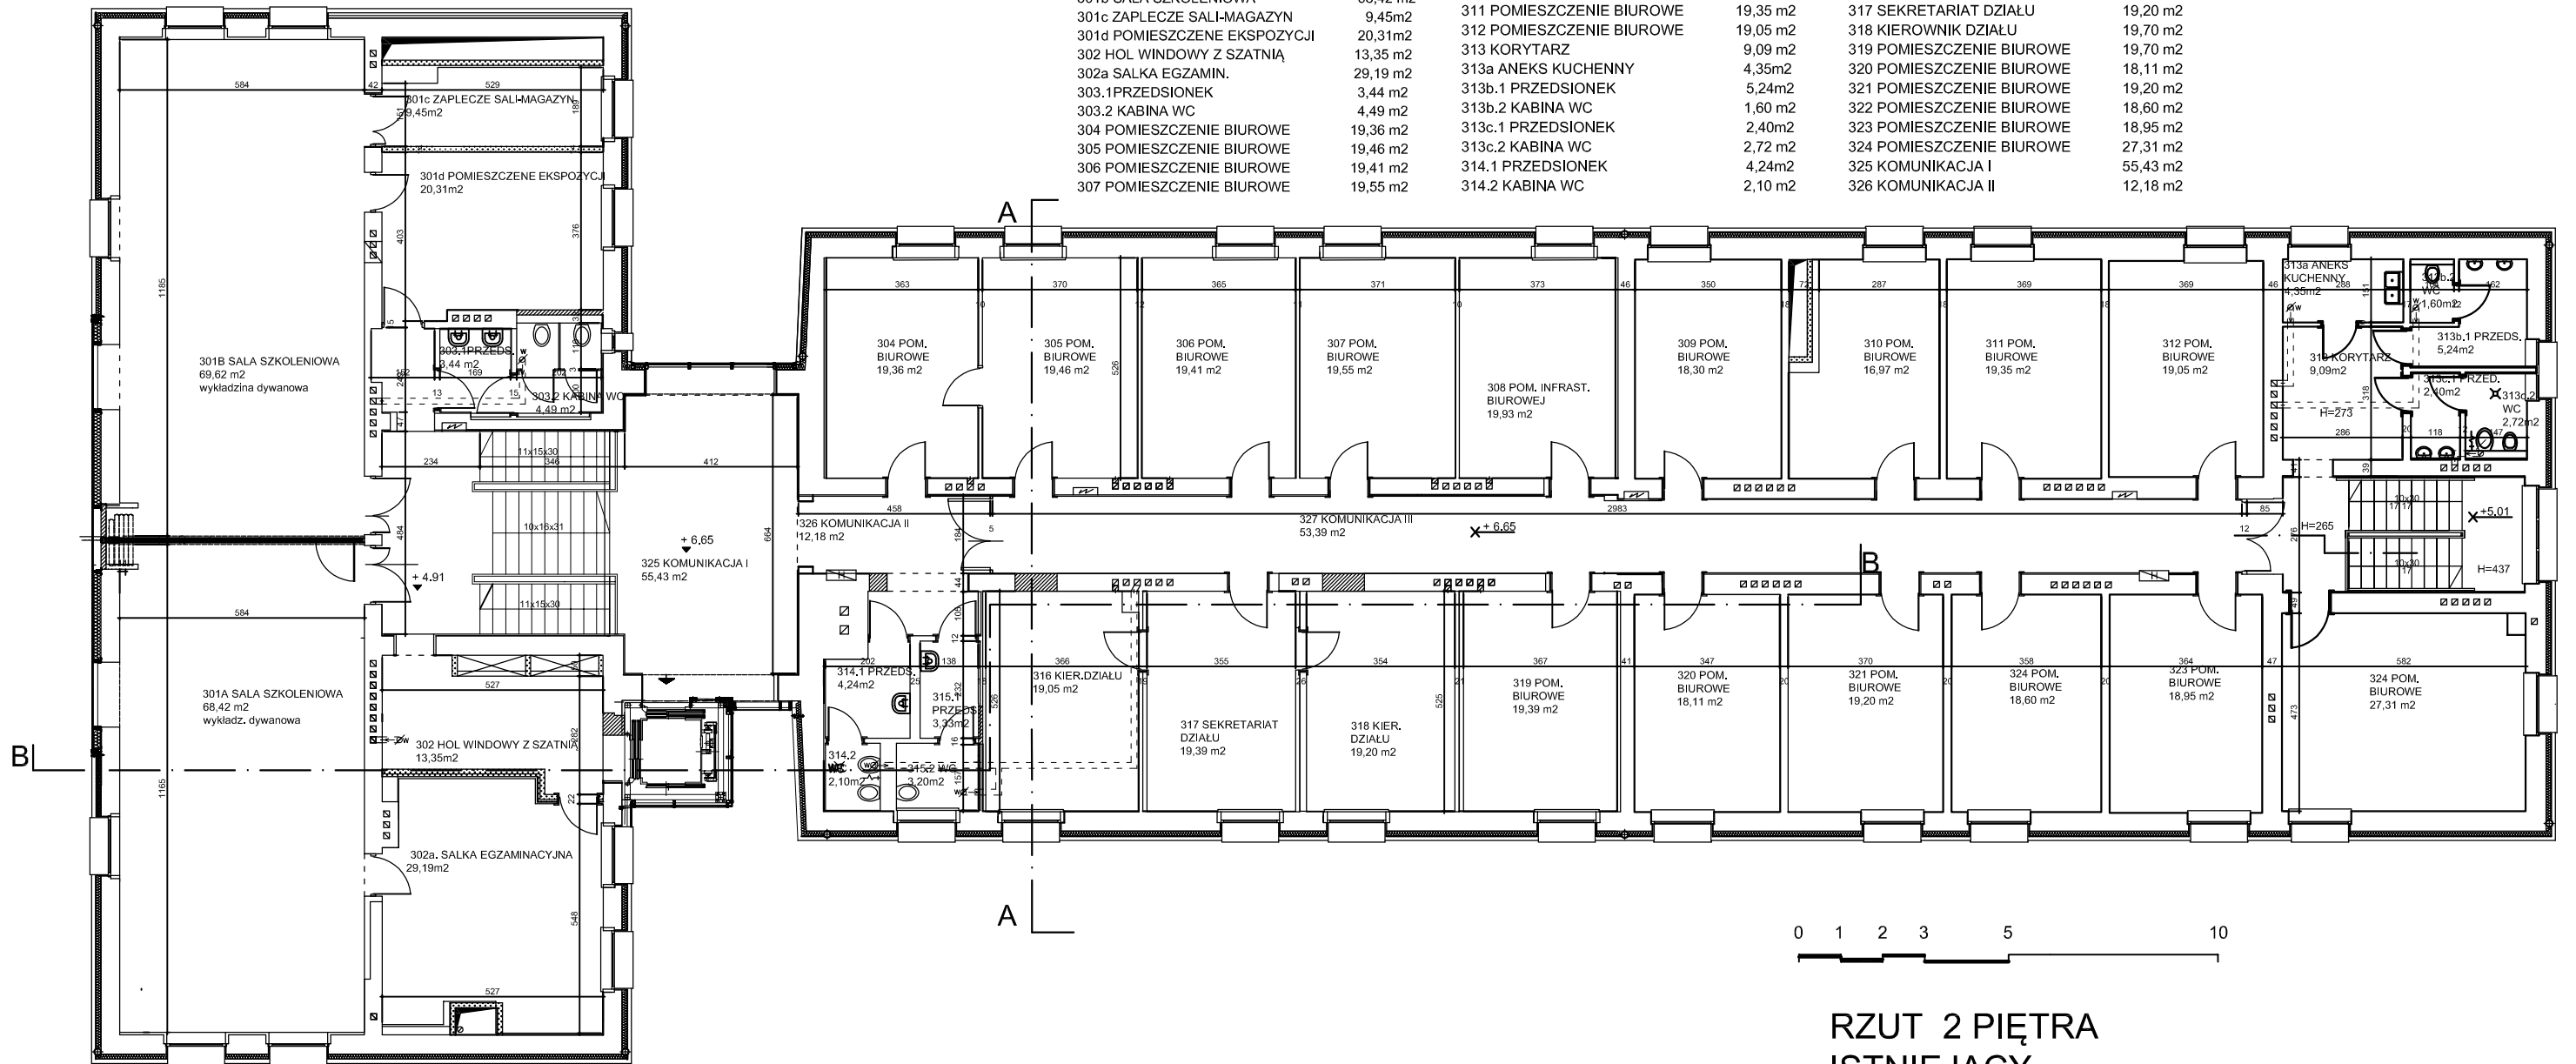

RZUT 2 PIĘTRA  
ISTNIEJĄCY