





PRZEKRÓJ CHARAKTERYSTYCZNY PRZEZ JEZDNIĘ UL. BOHATERÓW WARSZAWY
SKALA 1:50

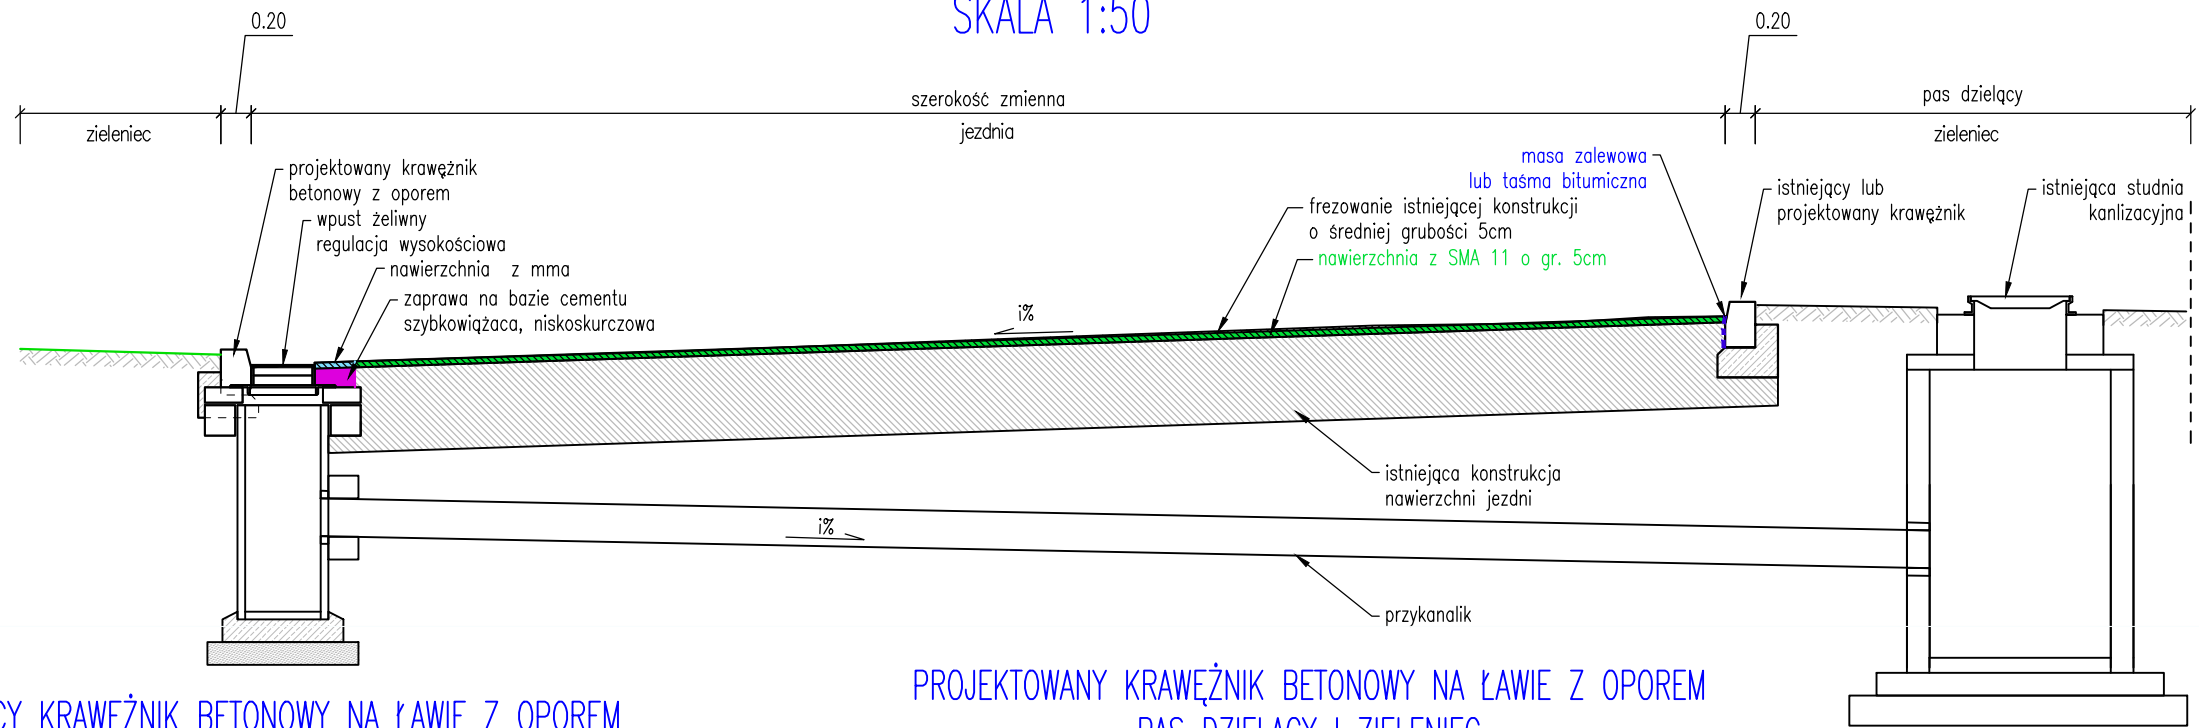


ISTNIEJĄCY KRAWĘŻNIK BETONOWY NA ŁAWIE Z OPOREM
PAS DZIELĄCY I ZIELENIEC
SKALA 1:20

PROJEKTOWANY KRAWĘŻNIK BETONOWY NA ŁAWIE Z OPOREM
PAS DZIELĄCY I ZIELENIEC
SKALA 1:20

PROJEKTOWANY KRAWĘŻNIK BETONOWY
NA ŁAWIE Z OPOREM
PRZEJŚCIE DLA PIESZYCH
(I PRZEJAZD DLA ROWERZYSTÓW)
SKALA 1:20

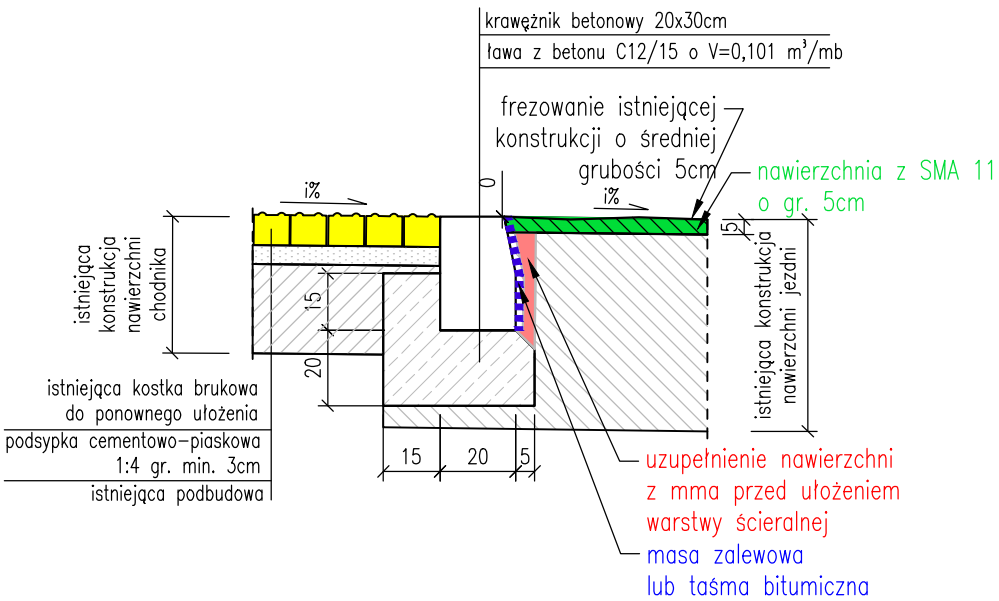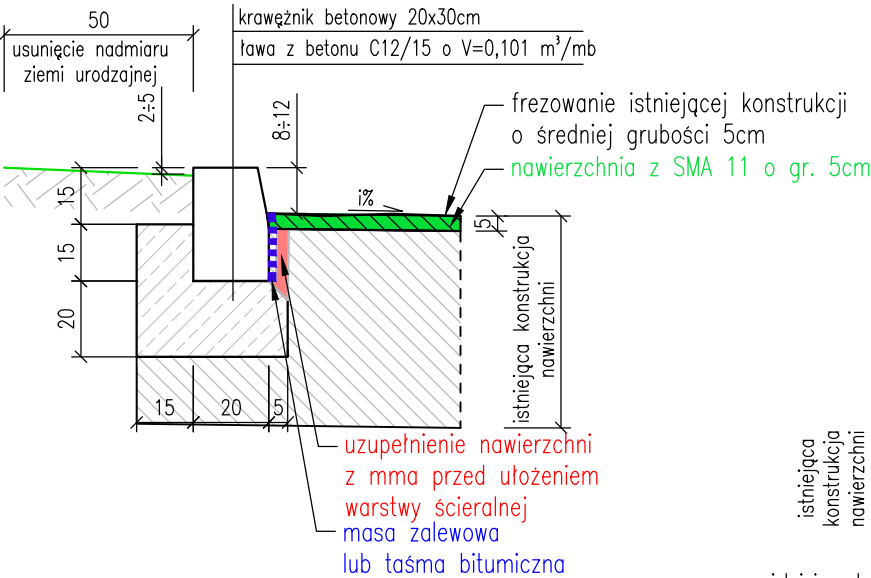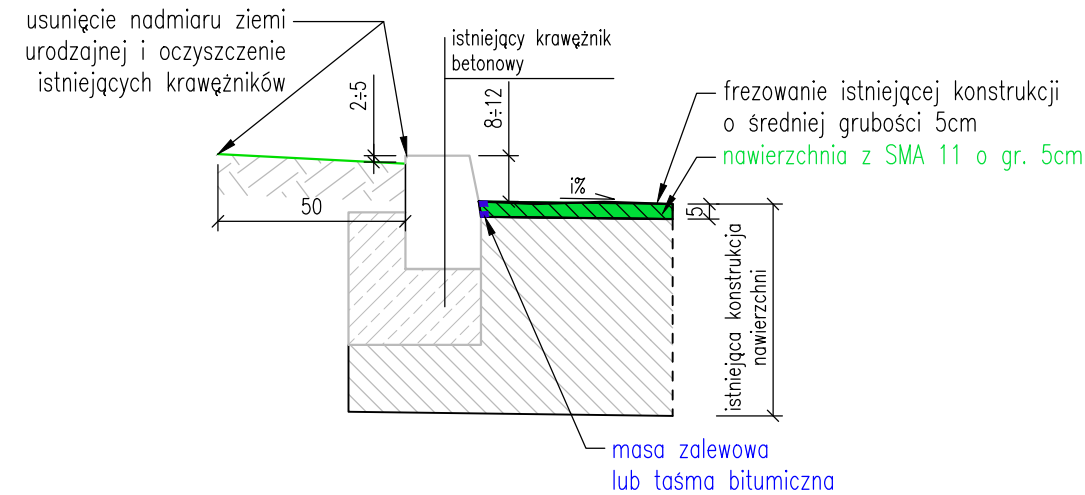

ISTNIEJĄCY KRAWĘŻNIK BETONOWY NA ŁAWIE Z OPOREM
PRZEJŚCIE DLA PIESZYCH (I PRZEJAZD DLA ROWERZYSTÓW)
SKALA 1:20

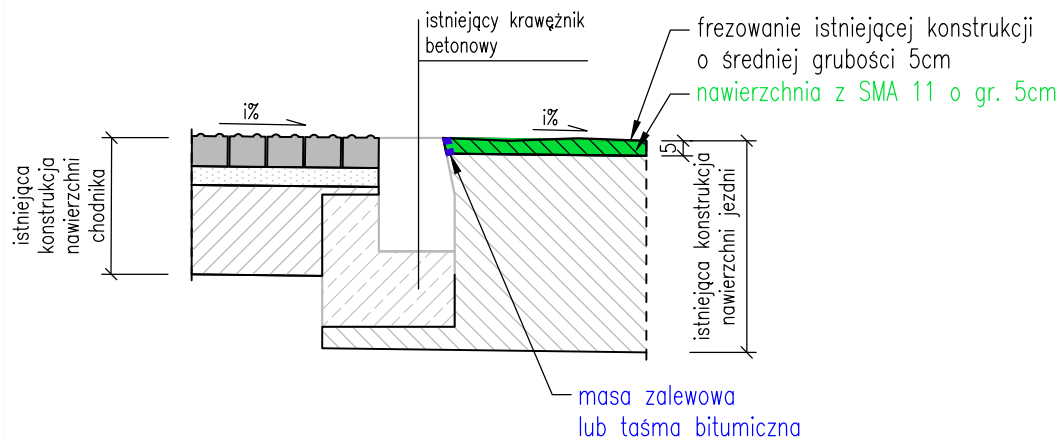

Inwestor:		GMINA KIELCE MIEJSKI ZARZĄD DRÓG W KIELCACH ul. Jadwigi Prendowskiej 7 25-395 Kielce	
Zadanie:		„Remont ul. Bohaterów Warszawy w Kielcach”	
Stadium:		DOKUMENTACJA PROJEKTOWA	
Tytuł rysunku:		PRZEKRÓJ CHARAKTERYSTYCZNY SZCZEGÓŁY KONSTRUKCYJNE	Branża: DROGOWA
Opracował:	mgr inż. Łukasz Pawłowski		
Data opracowania:	Skala:	Nr rysunku:	
KWIECIEŃ 2024	1:50, 1:20	3	