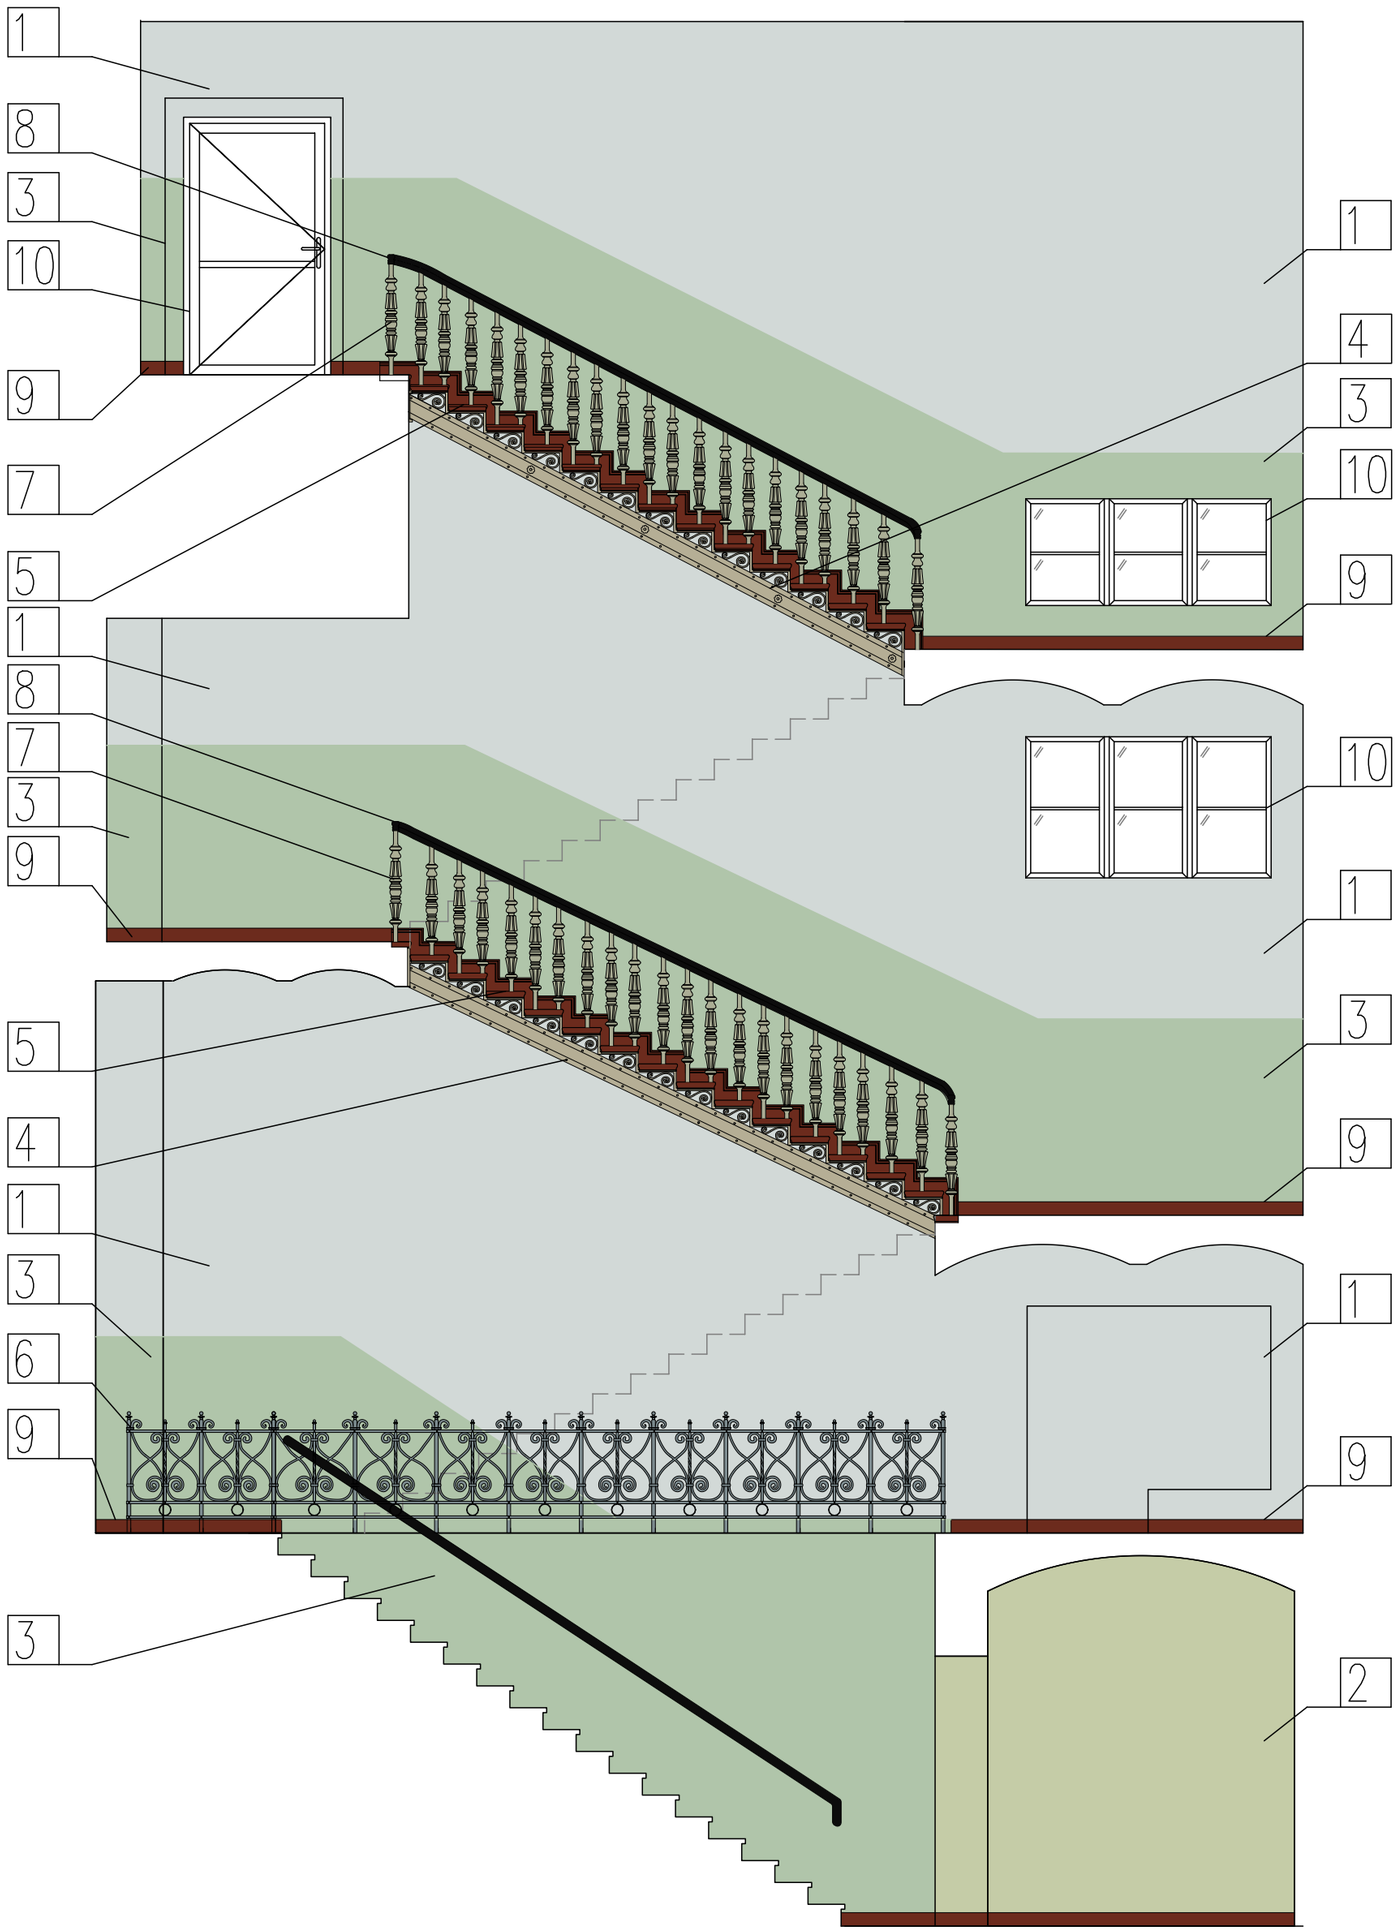

LEGENDA:		
1		Ściany i stropy–kolor szaroniebieski RAL 9002
2		Ściana w piwnicy–kolor jasny zielony (pomiędzy NCS S2020–G60Y –S2010–G70Y –S1510–G40Y)
3		Lamperia–kolor jasny zielony NCS S1515–G60Y/ S2010–G70Y/ S1510–G40Y
4		Schody–konstrukcja stalowa–kolor beżowy S2010–Y10R/ S1510–Y10R
5		Stopnice drewniane – farba kolor brązowy/mahoń RAL 8016
6		Balustrada stalowa K2 –kolor szary RAL 7037/7000
7		Balustrada (tralki drewniane) K2 – kolor beżowy S2010–Y10R/ S1510–Y10R
8		Pochwyty – kolor czarny
9		Listwy cokołowe– farba kolor brązowy/ mahoń RAL 8016
10		Stolarka istniejąca – bez zmian

UWAGA:
Kolory przedstawione na rysunku mogą różnić się od projektowanych ze względu na jakość wydruku. Kolory dobierać zgodnie z wzornikiem NCS oraz RAL

UWAGI:

1. WYMIARY I RZĘDNE SPRAWDZIĆ NA BUDOWIE, A ZAISTNIAŁE ROZBIEŻNOŚCI WYJAŚNIAĆ Z PROJEKTANTEM.
2. WSZELKIE PRACE BUDOWLANE WYKONYWAĆ ZGODNIE ZE SZTUKĄ BUDOWLANĄ.
3. PRACE BUDOWLANE WYKONYWAĆ ZGODNIE Z INSTRUKCJAMI PRODUCENTÓW MATERIAŁÓW STOSOWANYCH W OBIEKCIE.
4. WSZYSTKIE UŻYTE MATERIAŁY BUDOWLANE MUSZĄ POSIADAĆ ODPOWIEDNIE ATESTY I ŚWIADECTWA DOPUSZCZAJĄCE DO STOSOWANIA W BUDOWNICTWIE ORAZ ZEZWALAJĄCE NA ICH ZASTOSOWANIE W ODPOWIEDNICH SYSTEMACH.
5. WSZELKIE WSKAZANE Z NAZWY MATERIAŁY NALEŻY ROZUMIEĆ, JAKO OKREŚLENIE WYMAGANYCH PARAMETRÓW TECHNICZNYCH LUB STANDARDÓW JAKOŚCIOWYCH. OZNACZA TO, ŻE W PRZYPADKU WSKAZANYCH Z NAZWY MATERIAŁÓW I WYROBÓW DOPUSZCZA SIĘ ZASTOSOWANIE RÓWNOWAŻNYCH MATERIAŁÓW (WYROBÓW) NIE GORSZEJ JAKOŚCI NIŻ OPISANE. CIĘŻAR UDOWODNIENIA, ŻE MATERIAŁ (WYRÓB) JEST RÓWNOWAŻNY W STOSUNKU DO WYROBU OKREŚLONEGO W PROJEKCIE, SPOCZYWA NA WYKONAWCY.
6. ZABRANIA SIE SKUWANIA ZACHOWANYCH ALE USZKODZONYCH ELEMENTÓW W CELU ZASTAPIENIA ICH NOWYMI.
7. RENOWACJA ELEMENTÓW OZNACZONYCH KOLOREM NIEBIESKIM POLEGA NA CZYSZCZENIU ZACHOWANYCH FRAGMENTÓW ORAZ REKONSTRUKCJI BRAKUJĄCYCH FRAGMENTÓW NA PODSTAWIE ISTNIEJĄCYCH DETALI.
8. PODCZAS PRAC REMONTOWYCH WYMAGANA JEST KONSULTACJA Z PROJEKTANTEM W CELU WERYFIKACJI POPRAWNOŚCI WYKONANIA REKONSTRUKCJI DETALI ARCHITEKTONICZNYCH.

ARCHIMMODICUS

ARCHIMMODICUS SP. Z O.O. SP. K.
UL. KLUCZBORSKA 13/1A
50-323 WROCŁAW
TEL.: 503 176 038, 717 584 595

INWESTOR:	WOJEWÓDZKI SZPITAL SPECJALISTYCZNY WE WROCŁAWIU
ADRES:	51-124 WROCŁAW, UL. KAMIEŃSKIEGO 73A
OBIEKT:	SZPITAL
ADRES:	51-128 WROCŁAW, UL. POŚWIĘCKA 8
ADRES GEOD.:	DZ. NR 27/4 , AR_7, OBRĘB POŚWIĘTNE
TEMAT PROJEKTU:	**REMONT DWÓCH KLATEK SCHODOWYCH W BUDYNKU "A" WOJEWÓDZKIEGO SZPITALA SPECJALISTYCZNEGO WE WROCŁAWIU, ZLOKALIZOWANEGO PRZY UL. POŚWIĘCKIEJ 8 WE WROCŁAWIU**
TEMAT RYSUNKU:	KLATKA K2- PRZEKRÓJ A-A - KOLORYSTYKA

ARCHITEKTURA		DATA	NR UPR.	PODPIS
PROJEKTOWAŁA:	MGR INŻ. ARCH. AGNIESZKA MAZERANT-DYBIZBAŃSKA	04.2024	5/R-367/LOOIA/10	
SPRAWDZIŁA:	MGR INŻ. ARCH. KATARZYNA WATAŁA	04.2024	31/DSOKK/2011	
WSPÓŁPRACA:	MGR INŻ. ARCH. IWONA FIT	04.2024	-	

ARCHM-49-23	1:50	PROJEKT WYKONAWCZY	ARCHITEKTURA	A-11
NR PROJEKTU	SKALA	FAZA	BRANŻA	NR RYSUNKU