
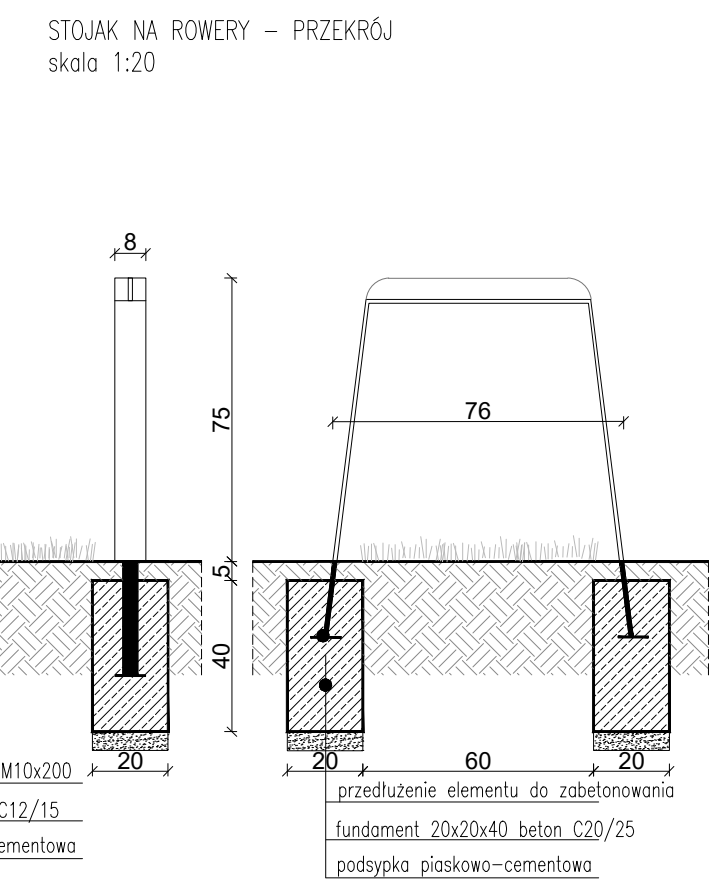
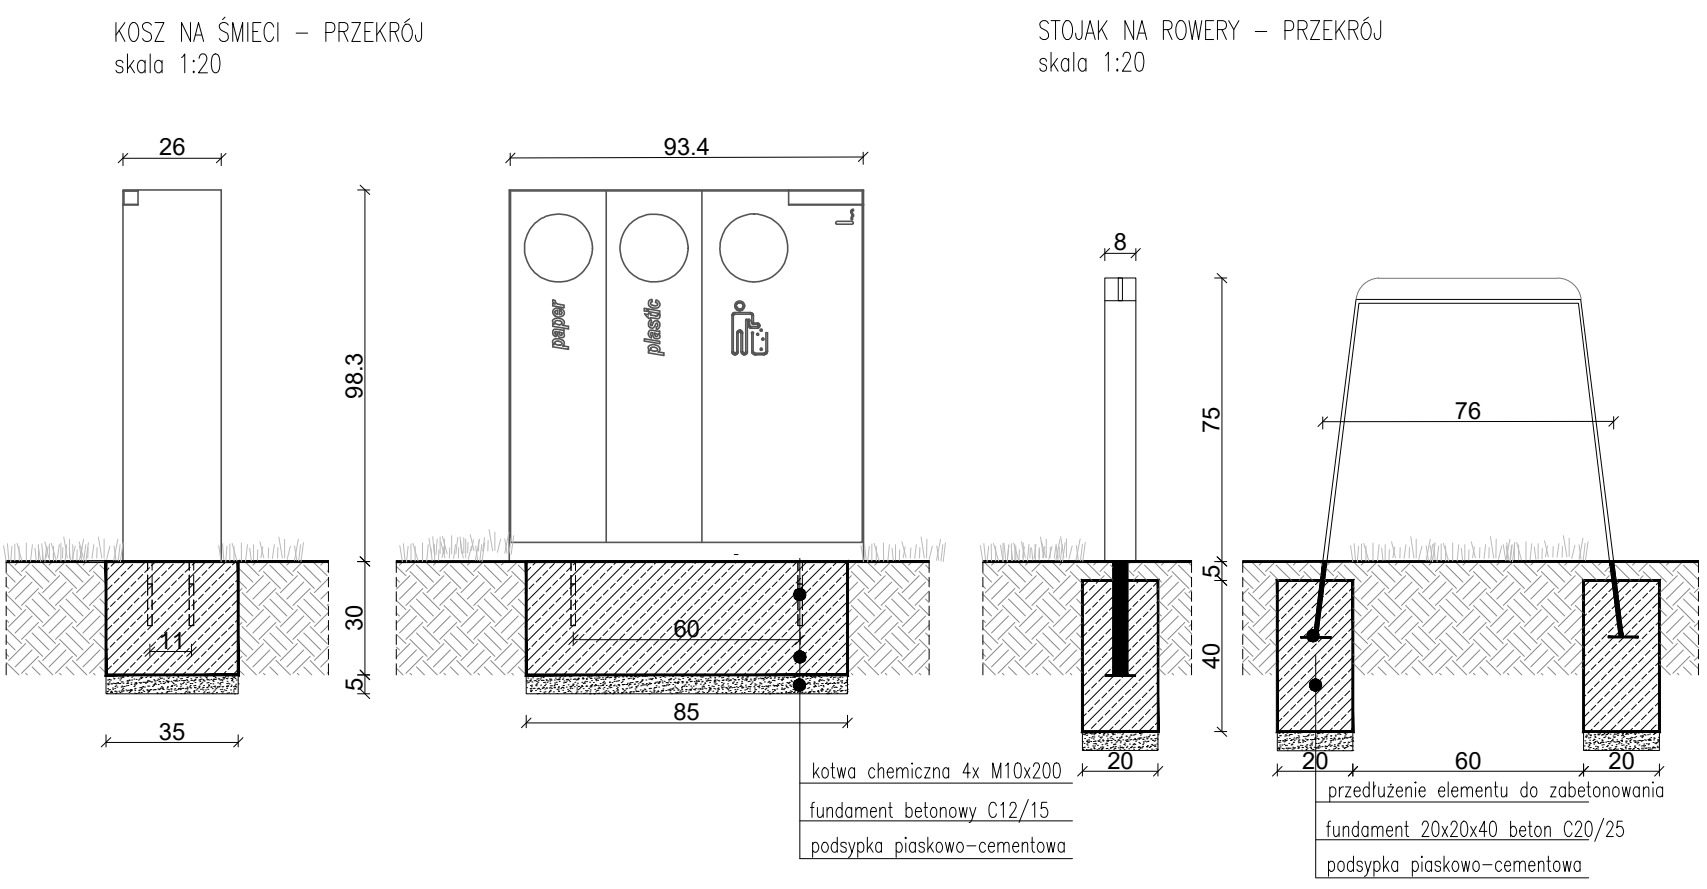
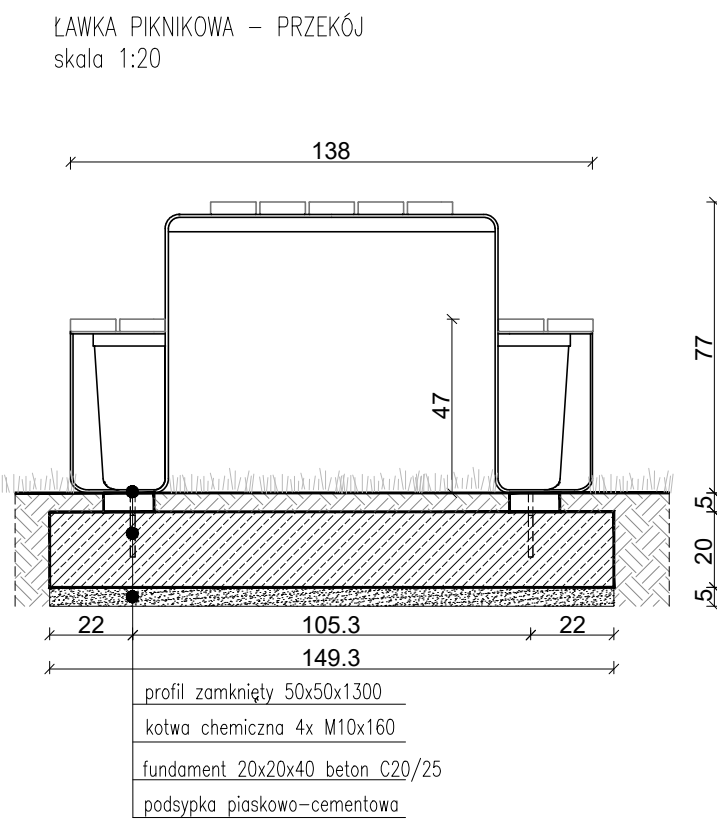


ZASADA MONTAŻU ŁAWKI Z OPARCIEM WOLNO WSTAJĄCEJ
JEST TAKA JAK DLA MODUŁÓW ŁAWY.

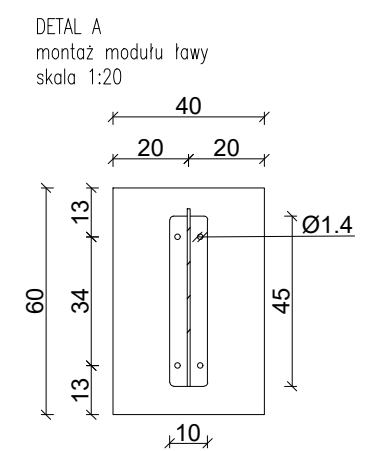

TABLICA EDUKACYJNA – PRZĘKRÓJ
skala 1:20

PROJEKTANT: ROŚLINY Z RUNOWA SP. Z O.O.					
ADRES: Ul. Kwitnąca 10 05-504 Runów					
INWESTOR: GINA ŁOMIAŃKI					
ADRES: Ul. Warszawska 115 05-092 Łomianki					
NAZWA PROJEKTU: BUDOWA OBIEKTÓW MAŁEJ ARCHITEKTURY, UTWARDZENIE POWIERZCHNI GRUNTU W RAMACH ZADANIA BUDŻETOWEGO: „PRZEBUDOWA CIEKU WODNEGO STRUGA DZIEKANOWSKA” W ŁOMIAŃKACH. DZ. EW. NR 512/5 Z OBRĘBU ŁOMIAŃKI DOLNE					
TYTUŁ RYSUNKU: FUNDAMENTOWANIE OBIEKTÓW MAŁEJ ARCHITEKTURY					
PROJEKTANT	TYTUŁ, IMIĘ I NAZWISKO:		NR. UPRAWNIENI:	PODPIS:	
ARCHITEKTURA PROJEKTANTA	mgr inż. arch. Agata Zych-Wcisło		2/SŁOKK/2017		
OPRACOWAŁ	mgr. inż. arch. kraj. Małgorzata Sobótka		-		
OPRACOWAŁ	mgr. inż. arch. kraj. Maciej Kubaszewski		-		
FAZA:	NR PROJEKTU:	DATA:	SKALA:	NUMER RYSUNKU:	REWIZJA:
PB	153	09/2020	1:50 1:20	R.2.2	0
WSZYSTKIE PRAWA AUTORSKIE DOTYCZĄCE TEGO RYSUNKU SĄ WŁASNOŚCIĄ PRACOWNI ARCHYTEKTONICZNEJ ROŚLINY Z RUNOWA SP. Z O.O. NINIEJSZY RYSUNEK JEST WYDANY POD WARUNKIEM IŻ NIE BĘDZIE KOPIOWANY, ANI UDOSTĘPNANY BEZ UZGODNIENIA Z ROŚLINY Z RUNOWA SP. Z O.O. NIE NALEŻY ODMIERZAĆ WYMIARÓW Z RYSUNKU ANI TEŻ UŻYWAĆ GO JAKO SZABLONU. PRZED PRZYSTĄPIENIEM DO PRAC BUDOWLANYCH WSZYSTKIE WYMIARY NALEŻY SPRAWDZIĆ W NATURZE. W PRZYPADKU STwierDZENIA NIEZGODNOŚCI NALEŻY ZWRÓCIĆ SIĘ DO PROJEKTANTA. W PRZYPADKU ROZBIEŻNOŚCI WYMIARÓWCHY POMIĘDZY RYSUNKAMI DETALI I CAŁOŚCI PROJEKTOWANEGO ELEMENTU PODSTAWA WYMIAROWANIA SĄ RYSUNKI DETALI.					