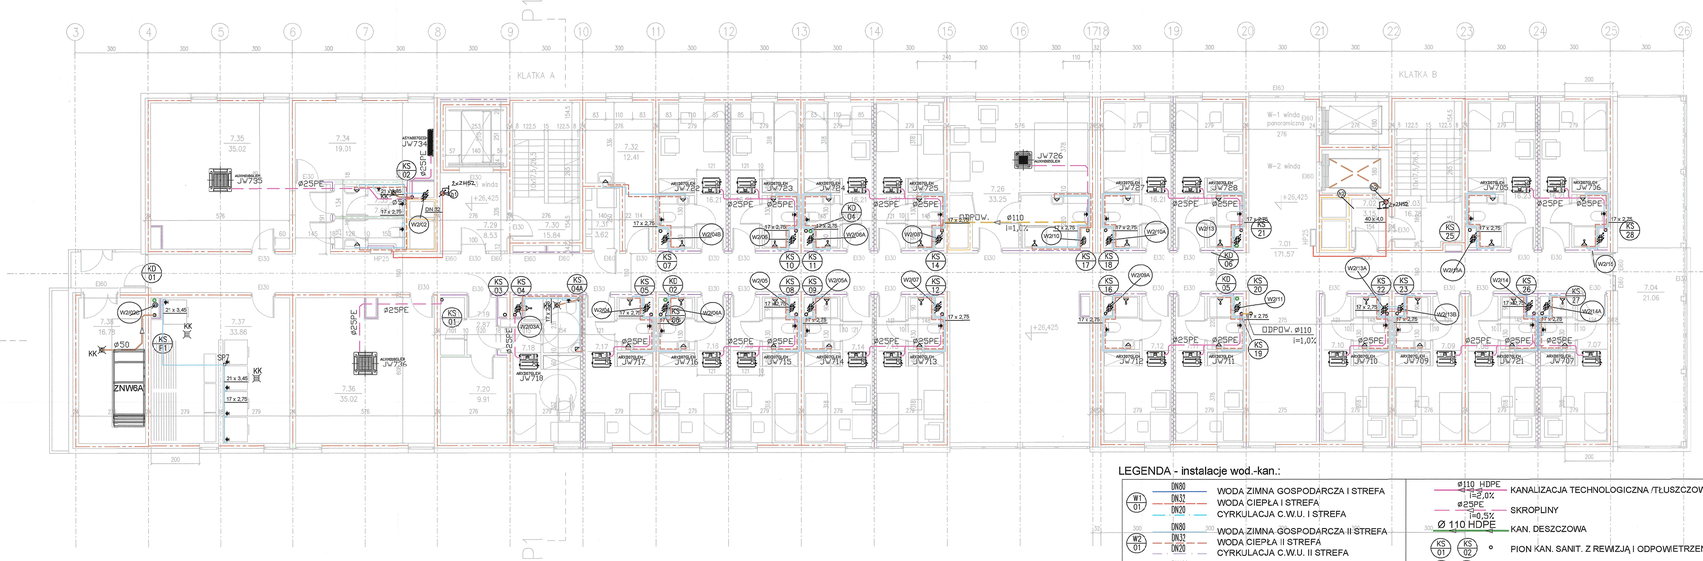

LEGENDA - instalacje wod.-kan.:

W1 / 01	DN80	WODA ZIMNA GOSPODARCZA I STREFA
	DN32	WODA CIEPŁA I STREFA
	DN20	CYRKULACJA C.W.U. I STREFA
W2 / 01	DN80	WODA ZIMNA GOSPODARCZA II STREFA
	DN32	WODA CIEPŁA II STREFA
	DN20	CYRKULACJA C.W.U. II STREFA
	DN100	WODA P.POŻ. HYDRANTOWA I STREFA
	DN100	WODA P.POŻ. HYDRANTOWA II STREFA
	ø160 i=1,5%	KAN. SANITARNA PODPOSADZKOWA
	ø110 i=2,0%	KAN. SANITARNA PODSTROPOWA
	tłoczny DN50	KAN. SANITARNA - RUROCIĄG TŁOCZNY
	ø110 HDPE i=2,0%	KANALIZACJA TECHNOLOGICZNA /TŁUSZCZOWA/
	ø25PE i=0,5%	SKROPLINY
	Ø 110 HDPE	KAN. DESZCZOWA
KS 01 / KS 02		PION KAN. SANIT. Z REWIZJĄ I ODPOWIETRZENIEM
W 01 / W 02		PION WODOCIĄGOWY
KD 01 / KD 02		PION KAN. DESZCZOWEJ
WD 1/1 1,5 l/s		WPUST DESZCZOWY
Hp25		HYDRANT DN25 Z WĘŻEM 30mb
ZH52		ZAWÓR HYDRANTOWY DN50

poz.7 PIETRO +26,425

MZ01 – ŚCIANA ZEWNĘTRZNA WENTYLOWANA
- biała alternatywnie panele kompozytowe 10cm na podkonstr.
- wełna mineralna z welonem 20cm
- zelbet 22cm
- tynk gipsowy 1,5cm

MZ02 – ŚCIANA ZEWNĘTRZNA WENTYLOWANA
- okładzina–płyty kamienne na podkonstr.10cm
- ocieplenie wełna mineralna z welonem 20cm
- zelbet 22cm
- tynk gipsowy 1,5cm

MZ03 – ŚCIANA ZEWNĘTRZNA–
PAS MIĘDZYKONDYGNACYJNY
- płyty elewacyjne w kolorze stolarki na podkonstr. 10cm
- wełna mineralna z welonem 20cm
- zelbet 22cm
- tynk gipsowy 1,5cm

MW01 – ŚCIANA WEWNĘTRZNA ZELBETOWA
- tynk gipsowy 1,5cm
- zelbet 22cm
- tynk gipsowy 1,5cm

MW01* – ŚCIANA WEWNĘTRZNA ZELBETOWA
- tynk gipsowy 1,5cm
- zelbet 20cm
- tynk gipsowy 1,5cm

MW02 – ŚCIANA WEWNĘTRZNA ZELBETOWA
- tynk gipsowy 1,5cm
- zelbet 24cm
- tynk gipsowy 1,5cm

MW03 – ŚCIANA WEWNĘTRZNA ZELBETOWA
- tynk gipsowy 1,5cm
- zelbet 30cm
- tynk gipsowy 1,5cm

MW04 – ŚCIANA WEWNĘTRZNA MUROWANA
- tynk gipsowy 1,5cm
- bloczki SILKA E18 18cm
- tynk gipsowy 1,5cm

MW04a – ŚCIANA WEWNĘTRZNA MUR. AKUSTYCZNA
- tynk gipsowy 1,5cm
- bloczki SILKA E18A 18cm
- tynk gipsowy 1,5cm

MW05 – ŚCIANA WEWNĘTRZNA MUROWANA
- tynk gipsowy 1,5cm
- bloczki SILKA E8 8cm
- tynk gipsowy 1,5cm / brak wykończenia od strony szachtu

MW06 – ŚCIANA WEWNĘTRZNA MUROWANA
- tynk gipsowy 1,5cm
- bloczki SILKA E18 18cm
- okładzina 4cm

7.29	przedsionek windy 3	gres	8.53	8.53
7.30	klatka ewakuacyjna A	gres	15.84	15.84
7.31	kondygnacyjny punkt dystryb.	gres	3.62	3.62
7.32	pom. gospodarcze	gres	12.41	12.41
7.33	ubikacje ogólnodostępne	gres	7.62	7.62
7.34	magazyn oddziałowy	gres	19.01	19.01
7.35	pom. zajęc grupowych	gres	35.02	35.02
7.36	pom. zajęc grupowych	gres	35.02	35.02
7.37	pralnia suszarnia	gres	33.86	33.86
7.38	wentylatornia	gres	16.78	16.78
	OGÓŁEM SUMA POWIERZCHNI		773.46	773.46

STREFY PPOŻ:
Wszystkie przegrody, okładziny, wykończenie wnętrz, otwory, przebicia, przejścia muszą spełniać wymagania odpowiednich klas odporności pożarowej i przeznaczenia w jakim są stosowane zgodnie z Prawem Budowlanym i atestami zastosowanych producentów.

DYLATACJE PRZECIWPOŻAROWE:
Dylatacje przeciwpożarowe pionowe i poziome wykonać zgodnie z klasą odporności pożarowej przegród w zakresie EI.

ŚCIANY WEWNĘTRZNE:
- REI 120
- EI 60
- EI15 120
- EI 30
- nie wymagana klasa odporności pożarowej

ŚCIANY ZEWNĘTRZNE:
- REI 120
- EI 60

BILANS POWIERZCHNI

NR POM.	POZIOM 7		POW. OGÓŁ	POW. H>190cm
7.01	komunikacja ogólna	gres	171.57	171.57
7.02	przedsionek pożarowy	gres	3.15	3.15
7.03	klatka ewakuacyjna	gres	16.78	16.78
7.04	loggia rekreacyjna	gres	21.06	21.06
7.05	pokój jednoosobowy	gres	16.23	16.23
7.06	pokój jednoosobowy	gres	16.21	16.21
7.07	pokój jednoosobowy	gres	16.21	16.21
7.08	pokój jednoosobowy	gres	16.21	16.21
7.09	pokój jednoosobowy	gres	16.03	16.03
7.10	pokój jednoosobowy	gres	16.21	16.21
7.11	pokój jednoosobowy	gres	16.21	16.21
7.12	pokój jednoosobowy	gres	16.21	16.21
7.13	pokój jednoosobowy	gres	16.21	16.21
7.14	pokój jednoosobowy	gres	16.21	16.21
7.15	pokój jednoosobowy	gres	16.21	16.21
7.16	pokój jednoosobowy	gres	16.21	16.21
7.17	pokój jednoosobowy	gres	16.21	16.21
7.18	pokój jednoosobowy	gres	16.92	16.92
7.19	korytarzyk	gres	2.87	2.87
7.20	magazyn gospodarczy	gres	9.91	9.91
7.21	magazynek	gres	2.41	2.41
7.22	pokój jednoosobowy	gres	16.21	16.21
7.23	pokój jednoosobowy	gres	16.21	16.21
7.24	pokój jednoosobowy	gres	16.21	16.21
7.25	pokój jednoosobowy	gres	16.21	16.21
7.26	kwatera wykładowcy	gres	33.25	33.25
7.27	pokój jednoosobowy	gres	16.21	16.21
7.28	pokój jednoosobowy	gres	16.21	16.21

POMORSKI URZĄD WOJEWÓDZKI w GDAŃSKU
WYDZIAŁ INFRASTRUKTURY
ul. Okopowa 21/27, 80-810 Gdańsk

RZUT POZ. 7 PIETRO — SKALA 1:100
INSTALACJE WOD-KAN — BRANŻA: SANITARNA
BUDYNEK WIELOFUNKCYJNY AKADEMII MARYNARKI WOJENNEJ GDYNIA UL. ŚMIDOWICZA 69 — UMOWA / FAZA PB / DATA 04.2021

AUTOR PROJEKTU	mgr inż. BOGDAN MAJEWSKI	podpis
nr upr. budowlanych członek Izby spec/pinio	Nr 2609/Gd/90 Członek Izby POM./IS/2934/01 Kwidzyńska-Gniewska 4, adres biura: ul. Sukienne 44 80-874 Gdynia	
SPRAWDZAJĄCY	mgr inż. KRZYSZTOF DUDEK	podpis
nr upr. budowlanych członek Izby spec/pinio	Nr 4557/Gd/90 Członek Izby POM./IS/0943/01 Kwidzyńska-Gniewska 4, adres biura: ul. Sukienne 44 80-874 Gdynia	
KOWALSKI ARCHITEKCI	KOWALSKI architekci sp. z o.o. 81-574 GDYNIA ul. Sukienne 44 tel.+(58) 66 00 105	WK-07

x3