


MAPA DO CELÓW PROJEKTOWYCH	
SKALA 1:500	
Oznaczenie kancelaryjne zgłoszenia pracy geodezyjnej	G.6642.3418.2021
Nazwa miejscowości	Rzekun dz 685 Daniszewo dz 341
Jednostka ewidencyjna	identyfikator: 141510_2 nazwa: Rzekun
Obszr ewidencyjny	identyfikator: 141510_2.0016 nazwa: Rzekun, Daniszewo
Nazwa układu współrzędnych	prostokątnych płaskich: PL-EVRF2007-MH układu wysokości: 7.191.26.02.1.3, ...-3.1, ...-3.3 7.191.26.07.1.1, ...-1.3, ...-3.1, ...-3.2, ...-3.3, ...-3.4 7.191.26.12.1.2, ...-1.4, ...-3.2, ...-3.4 7.191.26.17.1.2, ...-1.4, ...-1.3, ...-3.1, ...-3.2
Numer godła mapy	20087
Data opracowania mapy	08.09.2021
Oznaczenie granic obszaru, który był przedmiotem aktualizacji	20087
Określenie punktów granicznych pozwalających na projektowanie budynków w odległości mniejszej lub równej 4 m od granicy działki ewidencyjnej lub innych obiektów budowlanych w odległości mniejszej lub równej 3 m od granicy działki ewidencyjnej. / zgodność z art. 31 Rozporządzenia Ministra Rozwoju z dnia 18.08.2020 roku w sprawie standardów technicznych.../	Nie badano
Oznaczenie i symbol konturu użytku gruntowego, który nie jest ujawniony w bazie danych ewidencji gruntów i budynków	brak
Nazwa i numer wykonawcy oraz podpis osoby reprezentującej wykonawcę	Imię i nazwisko, nr uprawnień oraz podpis geodety uprawionego, który opracował mapę

Poswiadczam, że niniejszy dokument został opracowany w wyniku prac geodezyjnych i kartograficznych, których rezultaty zawiera operat techniczny poświadczony przez Urząd Geodezyjny. Jednocześnie informuję, że jestem świadomy odpowiedzialności kaniej za złożenie fałszywego oświadczenia.

Identyfikator zgłoszenia prac geodezyjnych	G.6642.3418.2021
Organ służby geodezyjnej, który otrzymał zgłoszenie	Starosta Ostolecki
Wykonawca prac geodezyjnych	Urząd Geodezyjny Grzegorz Terlikowski
Nr uprawnień	G.6642.3418.2021_1 04.11.2021
Grzegorz Terlikowski	Nr uprawnień 18429

W orzeczeniu sporządzonym w tym celu w sprawie zawieszania zawodowych kwalifikacji geod. 18429

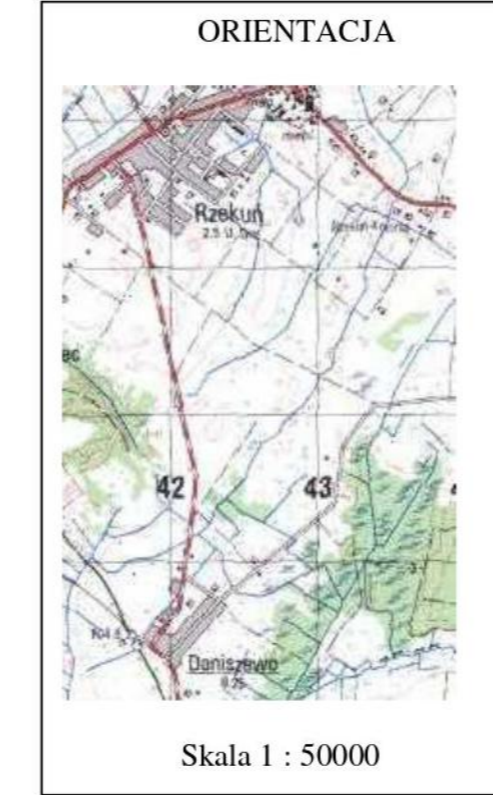

Grzegorz Terlikowski
Elektronicznie podpisany przez Grzegorz Terlikowski
Data: 2023.03.21 10:47:44 +01'00'

LEGENDA : PROJEKTOWANE:	
	- nawierzchnia bitumiczna jezdni powiatowej
	- nawierzchnia bitumiczna jezdni drogi bocznych
	- nawierzchnia bitumiczna ścieżki pieszo-rowerowej
	- nawierzchnia bitumiczna chodników dla pieszych
	- nawierzchnia z betonowej kostki brukowej chodników dla pieszych
	- nawierzchnia bitumiczna zjazdów
	- nawierzchnia z betonowej kostki brukowej zjazdów
	- nawierzchnia z kostki kamiennej
	- umocnienie skarp brukowcem
	- umocnienie płytami ażurowymi
	- rzeźbi
	- pobocza
	- elementy nie objęte zakresem robót w ETAPIE I

ISTNIEJĄCE:	
	- działki, na których zlokalizowana jest inwestycja
	- działki przemieszczone do podziału
	- działki przemieszczone do projektu w całości
	- działki przemieszczone do czasowego zajęcia
	- numery działek po podziale

SBKIM Wojciech Grybowski
ul. Kołobrzeska 25a, 16-099 Białystok
tel. 85 420 00 00, e-mail: s.bk@sbkim.pl
NIP 5487707016, REGON 148771059

Stadium: PT	Nazwa rysunku: Plan sytuacyjny	Rysunek nr: 2.3.
Skala: 1:500	Opis: Rozbudowa drogi powiatowej nr 2568W Goworowo - Tomaszki - Rzekun.	Data: 29.09.2023

BRANŻA DROGOWA	
Projektant: mgr inż. Rafał Lema PDL.0042.POOD.15	Sprowadzający: mgr inż. Wojciech Grybowski PDL.0042.POOD.05