


KONCEPCJA USTYTUOWANIA NADBUDOWY I PIĘTRA W BUD. PRZYCHODNI PRZYJĘĆ PIERWSZORAZOWYCH Opolskie Centrum Onkologii Opole ul. Katowicka 66A

skala 1:500

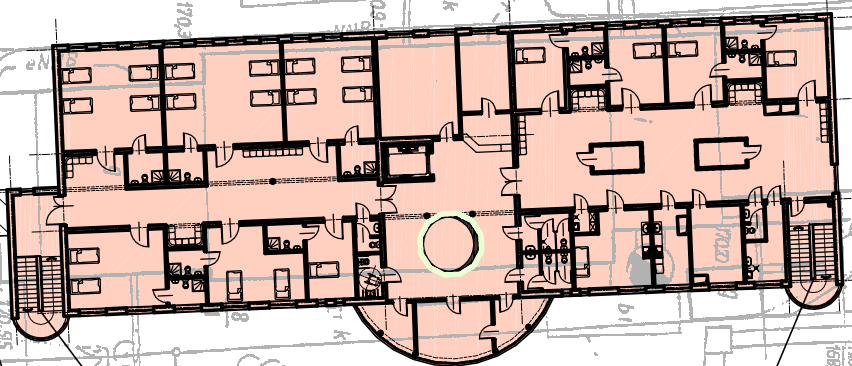

PRZEBUDOWA ISTN.
KLATKI SCHODOWEJ

PROJ. DOBUDOWA ZEWN.
KLATKI SCHODOWEJ

ISTN. ŁACZNIK - WYMAGANA
PRZEBUDOWA

PRACOWNIA PROJEKTOWA JAN J. GAJDA mgr inż. arch. 45-372 Opole ul. Arkushego-70/309 tel. 54-12-359 fax. 54-12-365		OPOLSKIE CENTRUM ONKOLOGII Przychodnia Przyjęć Pierwszorazowych N 55	
PROJEKTANT mgr inż. arch. J. GAJDA		KONCEPCJA USTYTUOWANIA	
OPERACOWNIA inż. K. NOSZCZYK		DATA OPAC. 19/73/OP	
PRAMIAWA		106/2019	
SKALA RYS. 1:500		RYS. NR	