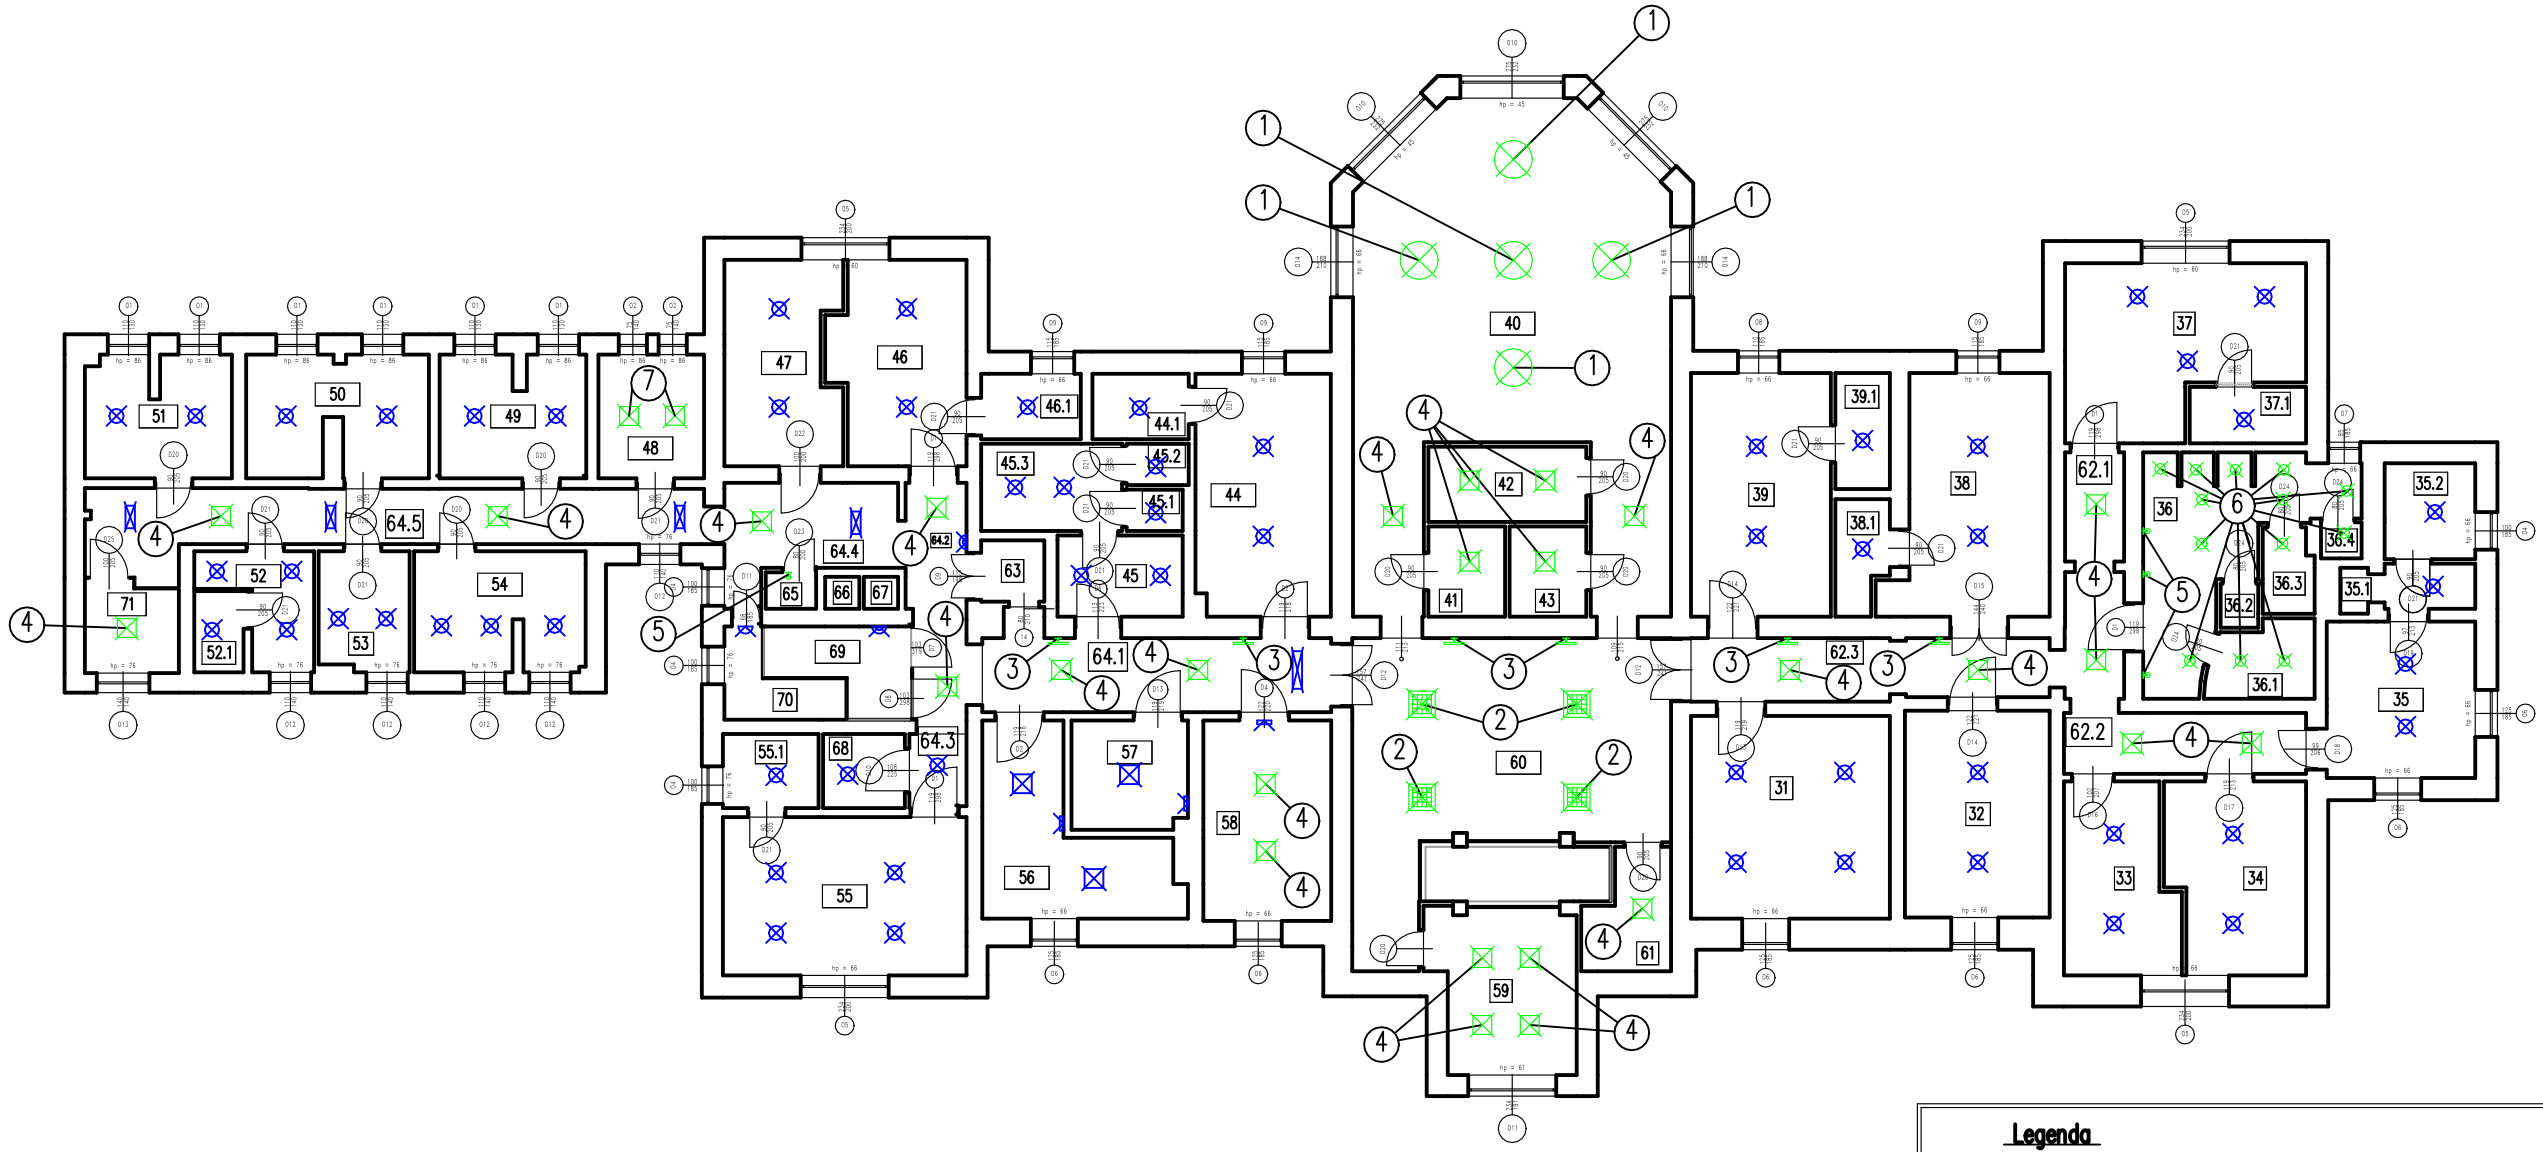

Legenda

Stan projektowany:

1 2 3 4 5 6 7 – nowe lampy według zestawienia w opisie

UWAGA!

1. KOLOREM NIEBIESKIM OZNACZONO LAMPY ISTNIEJĄCE.

DOM POMOCY SPOŁECZNEJ
PSARY, GM. SIEROSZEWICE, DZ. NR 227/2

RZUT PIĘTRA – OŚWIETLENIE PROJEKTOWANE

RYSUNEK NR A

SKALA 1:20

PROJEKTANT ARCHITEKTURY
MGR INŻ. ARCH. MARIUSZ JAKUBCZYK
24/WPOKK/2013
PROJEKTOWANIE BEZ OGRANICZEŃ W SPECJALNOŚCI ARCHITEKTONICZNEJ

ASYSTENT PROJEKTANTA
MGR INŻ. AGATA MUSIEŁ-KRYSZTOFIAK

CZERWIEC 2019