



PRZEKRÓJ NORMALNY

droga gminna na dz. nr 193

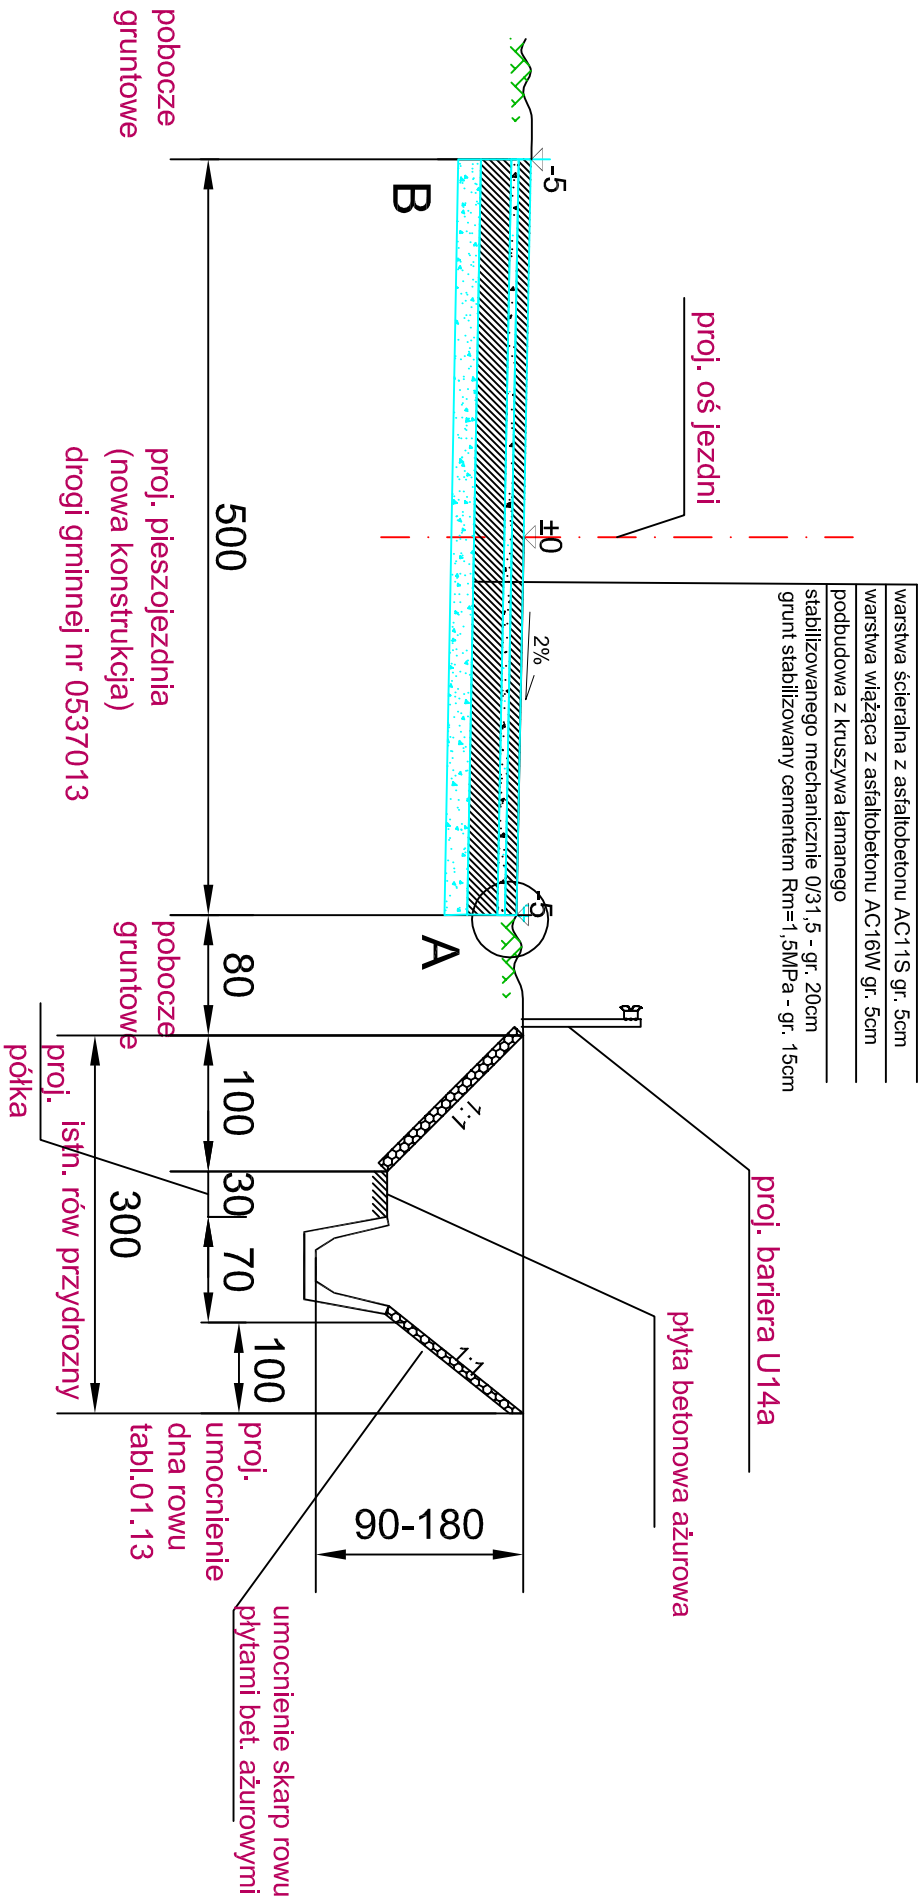

PRZEKRÓJ NORMALNY ŚCIEŻKI ROWEROWEJ

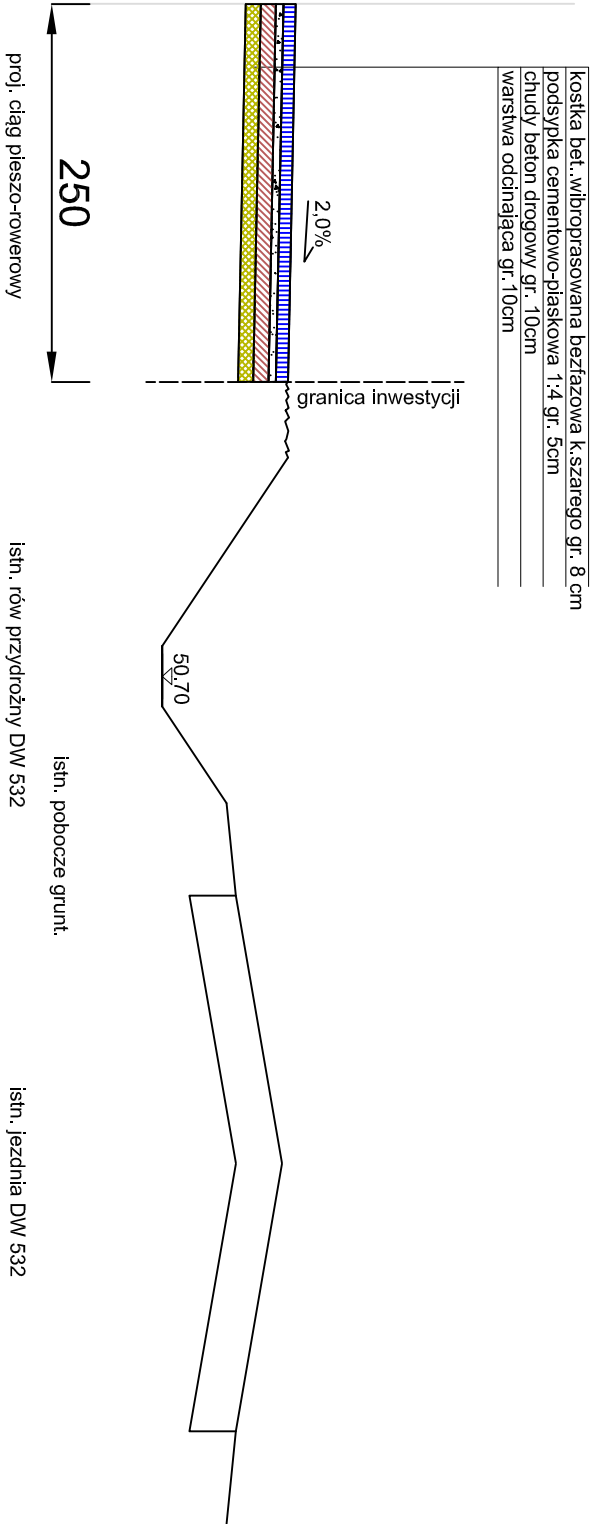

biuro projektowe:		inwestor:		znak projektu:	
ZAKŁAD PROJEKTOWANIA, NADZORU I USŁUG CONSULTINGOWYCH		Gmina Kwidzyn ul. Grudziądzka 30 82-500 Kwidzyn		15-28	
Krytyna i Włodzisław Łuszyński ul. Chemiczna 106A/38, 86-500 Grudziądz tel/fax: (056) 4638042, biuro@inzydrog.com.pl NIP: 876-15-14-389		tytuł projektu: Budowa ścieżki pieszko-rowerowej w m. Rozpedziny Etap IV - odcinek na terenie działek Gminy Kwidzyn			
funkcja, imię i nazwisko		numer i zakres uprawnień		podpis	
mgr inż. Włodzisław Łuszyński		Uprawnienia nr UAN-IV-8346/58/TO/86 do projektowania bez ograniczeń w specjalności konstrukcyjno-inżynierskiej w zakresie drogi, lotniskowych dróg startowych i manipulacyjnych			
mgr inż. Edyta Misiak		Uprawnienia nr KUP/0134/POOD/09 do projektowania bez ograniczeń w specjalności drogowej			
mgr inż. Krytyna Łuszyńska					
Tytuł rysunku:		nr rysunku:		data rysunku:	
Przekroje normalne		3		1:20	
				marzec 2017	