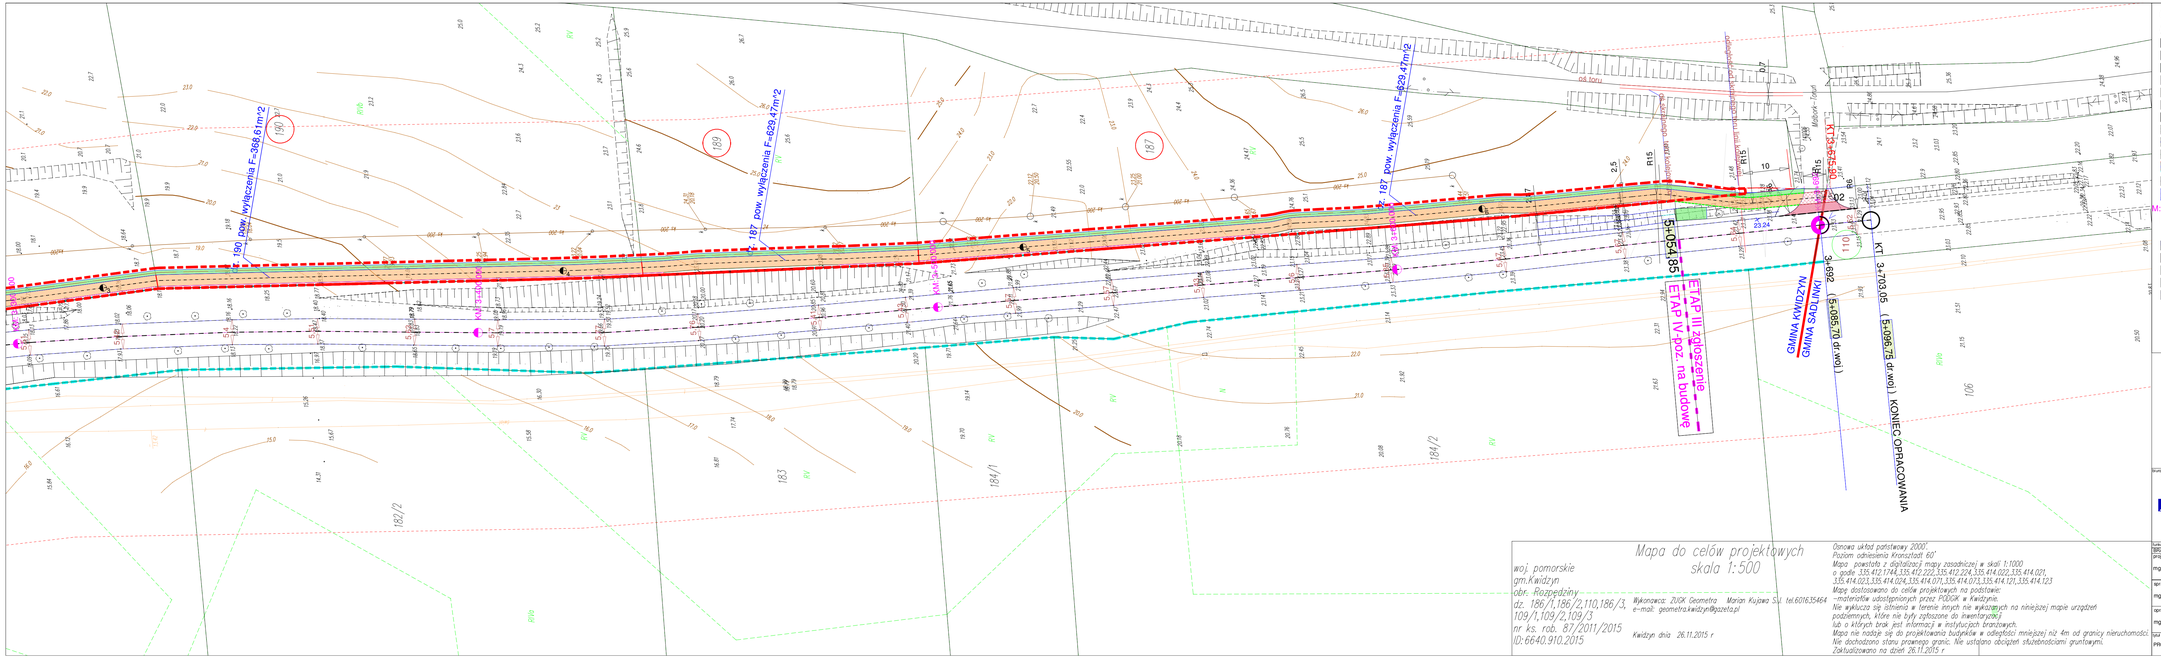

OBJAŚNIENIA

DROGI

- proj. ciąg pieszo,row.bitumiczny/ ścieżka row. szer.2m
- proj. ciąg pieszo,row.z k. betonowej/ruch wahadłowy
- proj. zjazd z k.betonowej / ciąg p.r. na zjeździe
- proj. poszerzenie / zjazdy bitumiczne/ proj.nowa nawierzc.-pole pow.
- proj. chodnik z k. betonowej / proj. opaska z kostki betonowej
- istn. chodnik / ścieżka rowerowa z k. betonowej
- proj.nakładka na istn.jezdni / istn. jezdnia bitumiczna
- proj. rów / istn. rów do regulacji
- proj. dren z kruszywa
- proj. przepust ze ściankami czołowymi bet.pref./ remont.przepust
- granica opracowania / działki do podziału / czasowe zajęcie
- proj. mur oporowy/ ściek betonowy przykrawężnikowy
- 1+400 kilometraż dr. wojewódzkiej
- M: 0+100.000 piketaż lokalny drogi wojewódzkiej
- PT:0+0.00 piketaż lokalny ciągu pieszo-rowerowego
- proj. kanalizacja deszczowa
- proj. pobocze jezdni z kruszywa/proj.ścieżka 2m z pasem sep.0,5m
- proj. zatoka autobusowa
- proj.opaska / proj.płyty ażurowe
- proj.trawnik
- proj.rozbiórka istn.naw.bitum. jaz / proj. posz. pasa dr. gabionami
- granica inwestycji

SCHEMAT ŁĄCZENIA RYSUNKÓW

Mapa do celów projektowych
skala 1:500

woj. pomorskie
gm.Kwidzyn
obr. Rozpędziny
dz. 186/1,186/2,110,186/3, 109/1,109/2,109/3
nr ks. rob. B7/2011/2015
ID:6640.910.2015

Wykonawca: ZUGK Geometra Marian Kujawa S.J. tel.601635464
e-mail: geometra.kwidzyn@gazeta.pl

Kwidzyn dnia 26.11.2015 r

Osnowa układ państwowy 2000'.
Poziom odniesienia Kronsztadt 60'
Mapa powstała z digitalizacji mapy zasadniczej w skali 1:1000
o godle 335,412,1744,335,412,222,335,412,224,335,414,022,335,414,021, 335,414,023,335,414,024,335,414,071,335,414,073,335,414,121,335,414,123
Mapa dostosowano do celów projektowych na podstawie:
-materiałów udostępnionych przez PODGiK w Kwidzynie.
Nie wyklucza się istnienia w terenie innych nie wykazanych na niniejszej mapie urządzeń podziemnych, które nie były zgłoszone do inwentaryzacji
lub o których brak jest informacji w instytucjach branżowych.
Mapa nie nadaje się do projektowania budynków w odległości mniejszej niż 4m od granicy nieruchomości.
Nie dochodzono stanu prawnego granic. Nie ustalano obciążeń służebnościami gruntowymi.
Zaktualizowano na dzień 26.11.2015 r.

Biuro projektowe: ZAKŁAD PROJEKTOWANIA, NADZORU I USŁUG KONSULTINGOWYCH INŻDRÓG s.c. Krystyna i Wiesław Łuszyńscy ul. Chamerskiego 10A/38, 84-300 Grudziądz telfax: (056) 4628643, kom.(0) 606 464 643, NIP 876-15-14-346	Zamawiający: Gmina Kwidzyn ul. Grudziądzka 30 82-500 Kwidzyn	Umowa: 15-28
	Nazwa projektu: Budowa ścieżki pieszo-rowerowej w miejscowości Rozpędziny Etap IV - odcinek na terenie działek gminy Kwidzyn	
	Branża projektowa: DROGOWA	Nazwa opracowania: PROJEKT WYKONAWCZY
Funkcja: imię i nazwisko:	Numer i zakres uprawnień:	Podpis:
BRANŻA DROGOWA		
projektant: mgr inż. Wiesław Łuszyński	Uprawnienia nr UAN-IV-8346/56/T/D/86 do projektowania bez ograniczeń w specjalności konstrukcyjno-inżynierskiej w zakresie dróg, kolejowych dróg tramwajowych i mostowych	
sprawdzający: mgr inż. Edyta Misiak	Uprawnienia nr KUP/0134/POOD/09 do projektowania bez ograniczeń w specjalności drogowej	
opracowujący: mgr inż. Krystyna Łuszyńska		

Opis rysunku:	Nr rysunku:	Skala rysunku:	Data rysunku:
PROJEKT ZAGOSPODAROWANI TERENU	1.8	1:500	październik 2023