
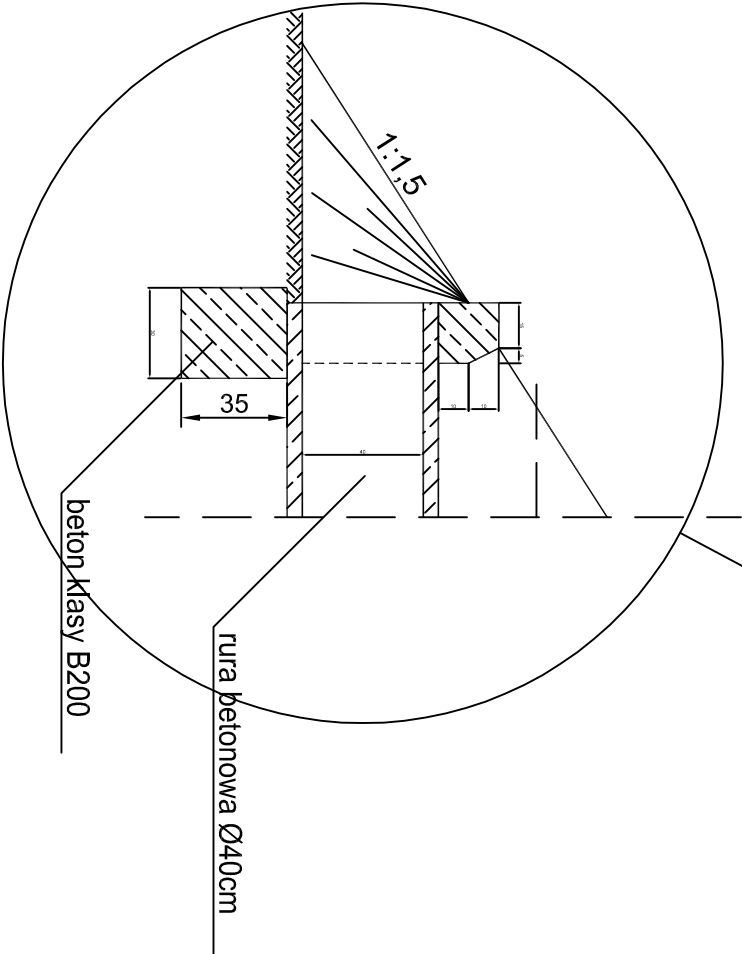



SZCZEGÓŁ PRZEPUSTU POD ZJAZDEM

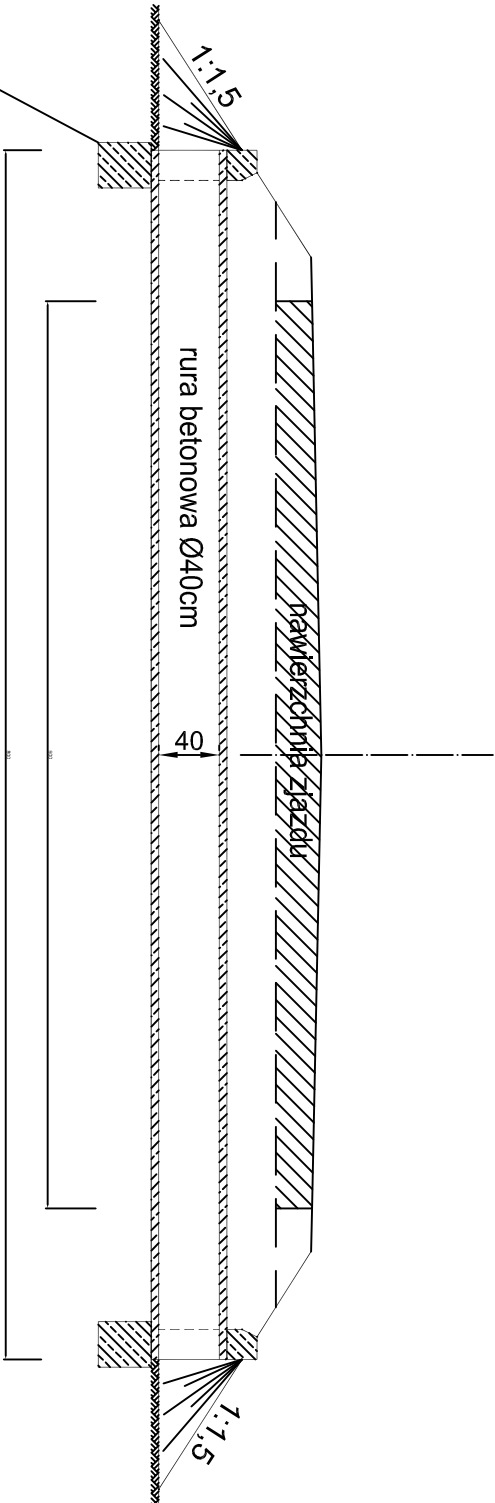

Biuro projektowe:		Inwestor:		Znak projektu:	
ZAKŁAD PROJEKTOWANIA, NADZORU I USŁUG CONSULTINGOWYCH		Gmina Kwidzyn ul. Grudziądzka 30 82-500 Kwidzyn		15-28	
 INŻYNIER s.c.		Typul projektu:			
adres siedziby: ul. Kurowskiego 16/41 86-300 Grudziądz tel/fax: (056) 4653194 NIP: 876-15-14-389		adres biura: ul. Chałmińska 106a/38 86-300 Grudziądz tel/fax: (056) 4638042 inzyndrog@republika.pl		Budowa ścieżki pieszo-rowerowej w m. Rozpędziny Etap IV - odcinek na terenie działek Gminy Kwidzyn	
funkcja, imię i nazwisko		branża projektu:		stadium projektu:	
projektant		DROGOWA		PROJEKT BUDOWLANY	
mgr inż. Wiesław Łuszyński		Uprawnienia nr UAN-IV-8346/58/TO/86 do projektowania bez ograniczeń w specjalności konstrukcyjno-inżynierskiej w zakresie dróg, lotniskowych dróg startowych i manulecyjnych		podpis	
mgr inż. Edyta Misiak		Uprawnienia nr KUP/0134/POOD/09 do projektowania bez ograniczeń w specjalności drogowej		data rysunku:	
mgr inż. Krysztyna Łuszyńska				15	
opracowała:				data rysunku:	
mgr inż. Krysztyna Łuszyńska				15	
SZCZEGÓŁ PRZEPUSTU POD ZJAZDAMI		nr rysunku:		data rysunku:	
		5		mazec 2017	