



Ściek trójkątny 0,5 m wg KPED 1.05
Pobocze-Jezdnia

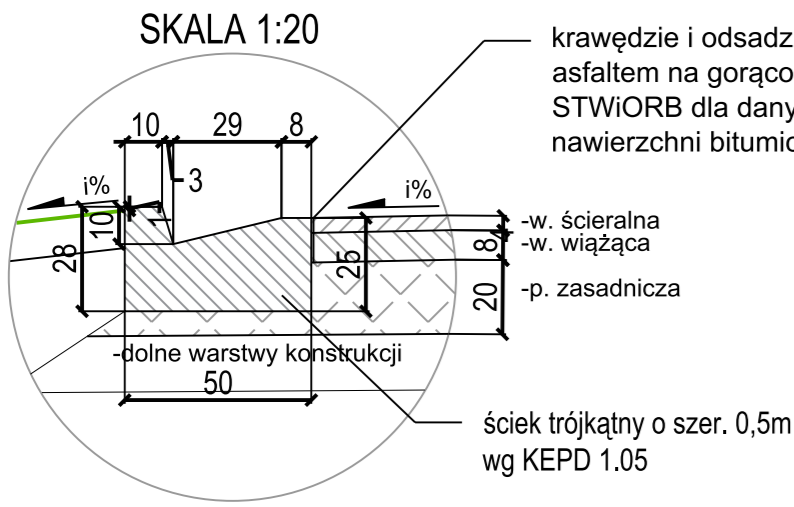


Próg zwalniający z kostki betonowej - widok z góry
SKALA 1:50

Obrzeże betonowe 8x30 cm
Pobocze-chodnik/opaska bezpieczeństwa
SKALA 1:20

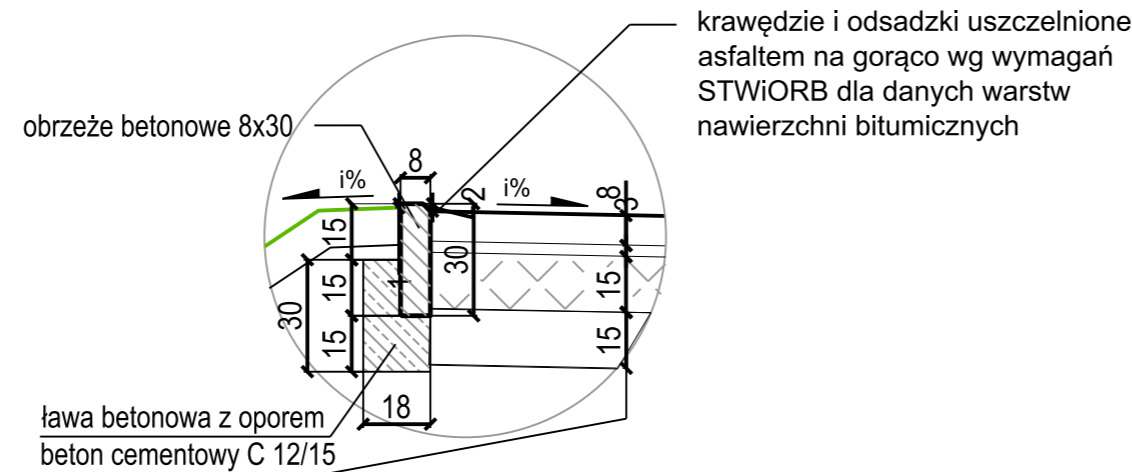


8cm	warstwa ścieralna - kostka betonowa fazowana koloru szarego
3cm	podsyпка cementowo - piaskowa 1:4
21-31cm	warstwa podbudowy zasadniczej - mieszanka niezwiązana C _{90/3} , 0/31.5
22 cm	mieszanka związana spoiwem hydraulicznym C _{1,5/2} - dla grup nosności G3, G4

SZCZEGÓŁ - PREFABRYKAT ŚCIEKU SKARPOWEGO TYP TRAPEZOWY 1.25 wg KPED

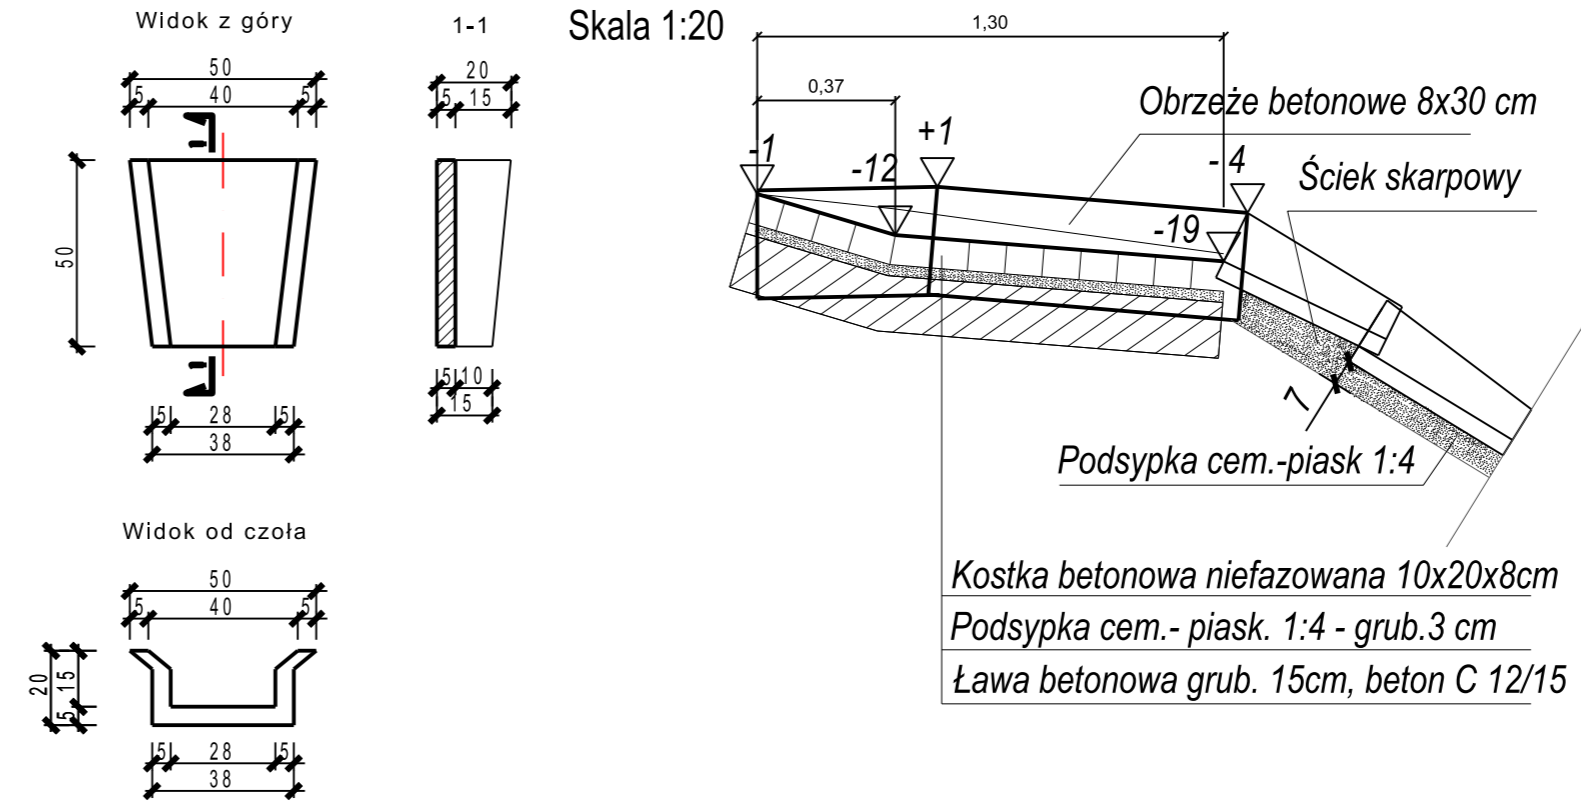


Kostka betonowa nefazowana 10x20x8cm
Podsyпка cem.-piask. 1:4 - grub.3 cm
Ława betonowa grub. 15cm, beton C 12/15

Ściek korytkowy szer. 60 cm
wg KPED 1.03
SKALA 1:20


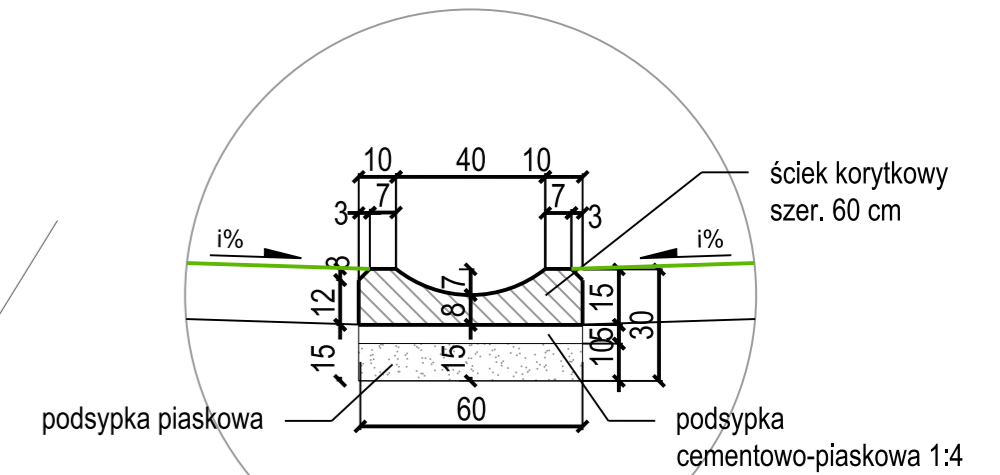


Próg zwalniający z kostki betonowej - przekrój podłużny
SKALA 1:20

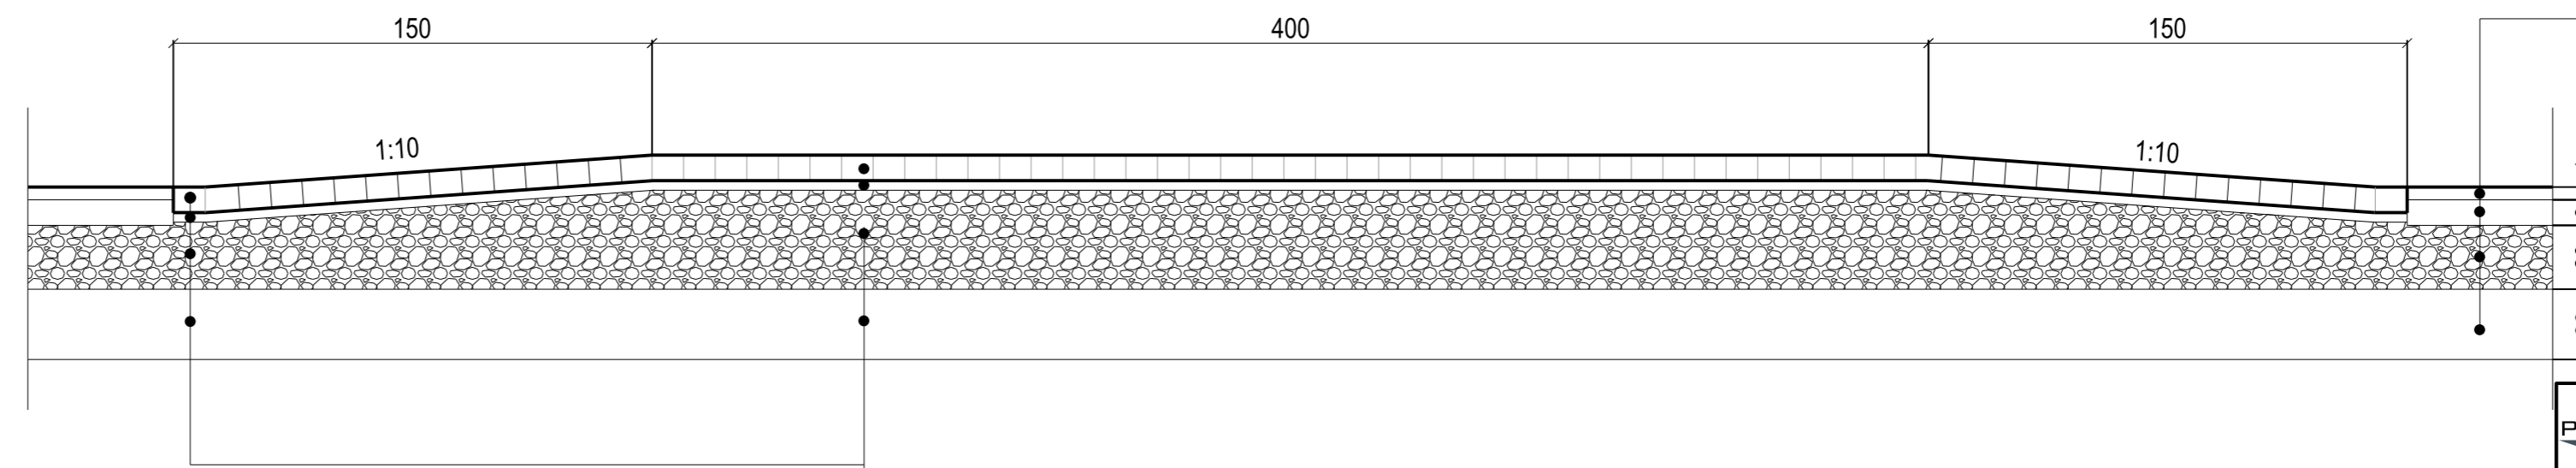

8cm	warstwa ścieralna - kostka betonowa fazowana koloru szarego
3cm	podsyпка cementowo - piaskowa 1:4
21-31cm	warstwa podbudowy zasadniczej - mieszanka niezwiązana C _{90/3} , 0/31.5
22 cm	mieszanka związana spoiwem hydraulicznym C _{1,5/2} - dla grup nosności G3, G4

nawierzchnia bitumiczna drogi KR 2 na podłożu G3

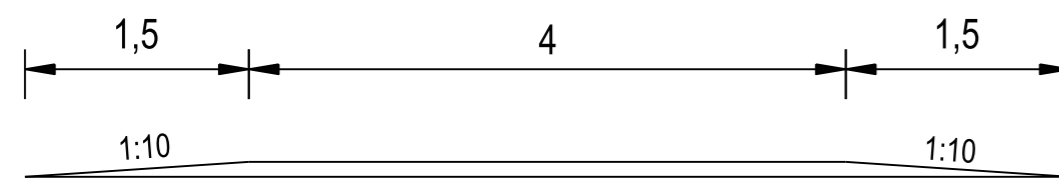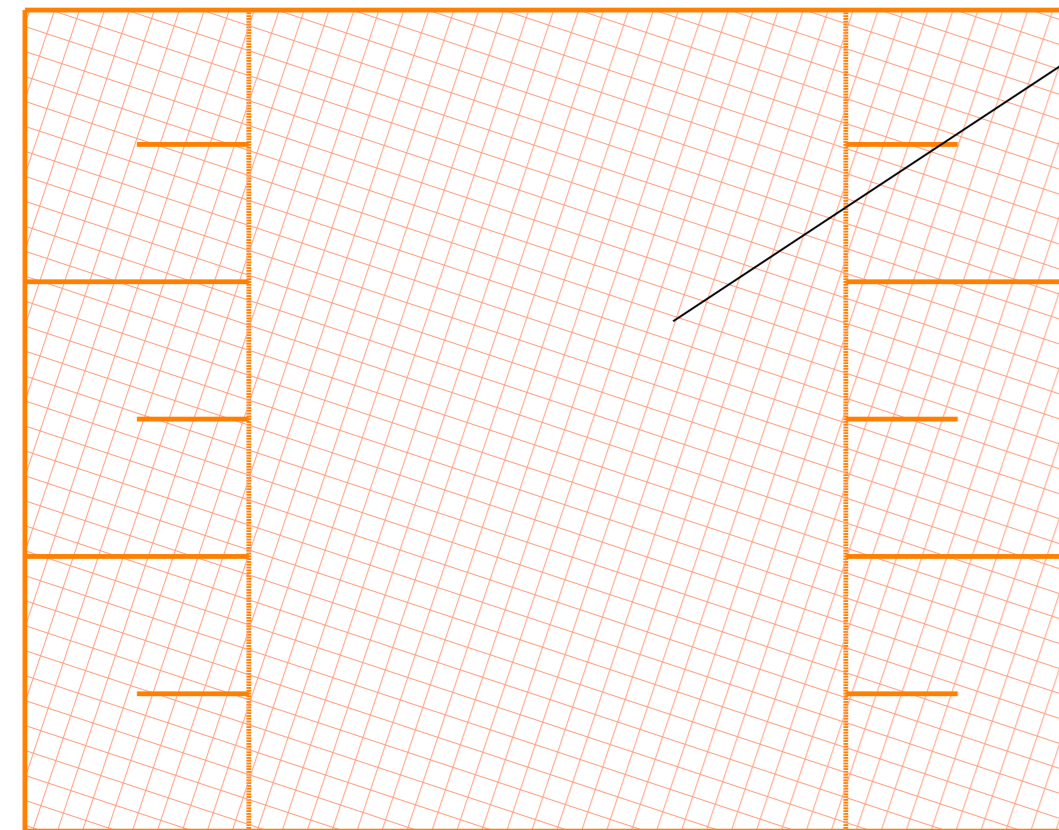

KG PROJEKT KG PROJEKT Krzysztof Girszewski ul. Tytusa Chałubińskiego 11/40 80-807 Gdańsk NIP: 879-235-41-42 REGON: 361632938		PRACOWNIA PROJEKTOWA DROGOWA e-mail: kg-projekt@wp.pl tel. +48 692-429-870	
Nazwa:	"Budowa drogi na trasie Strzelno - Łobcz - Swarzewo"		
Adres:	województwo pomorskie, powiat wejherowski, gmina Puck	Skala rysunku:	1:20
Status:	PROJEKT TECHNICZNY		
Branża:	DROGOWA - TOM 7		
Tytuł rysunku:	SZCZEGÓŁY KONSTRUKCYJNE		
Projektant:	PROJEKTANT:	SPRAWDZAJĄCY:	Data: 01.02.2022
Imię i nazwisko:	mgr inż. Krzysztof Girszewski	mgr inż. Remigiusz Krzykwa	Revizja rysunku: 01
Nr uprawnień:	POM/0069/POOD/13	POM/0115/POOD/15	Nr rys. 04
Specjalność:	drogi	drogi	Nr ark. 06
Podpis:	<i>[Signature]</i>	<i>[Signature]</i>	Nr egz.: