


Słup kamerowy SAL-4,5 m  
Działka nr: 1207  
Obręb: Sikornik

Szafka teletechniczna ZK-1 25 cm x 25 cm  
Szafka elektryczna ZK-1 - 25 cm x 25 cm  
Działka nr: 1207  
Obręb: Sikornik

Przyłłącze teletechniczne 2xRHDPEØ40 mm o długości 114 m  
Działka nr: 1207  
Obręb: Sikornik

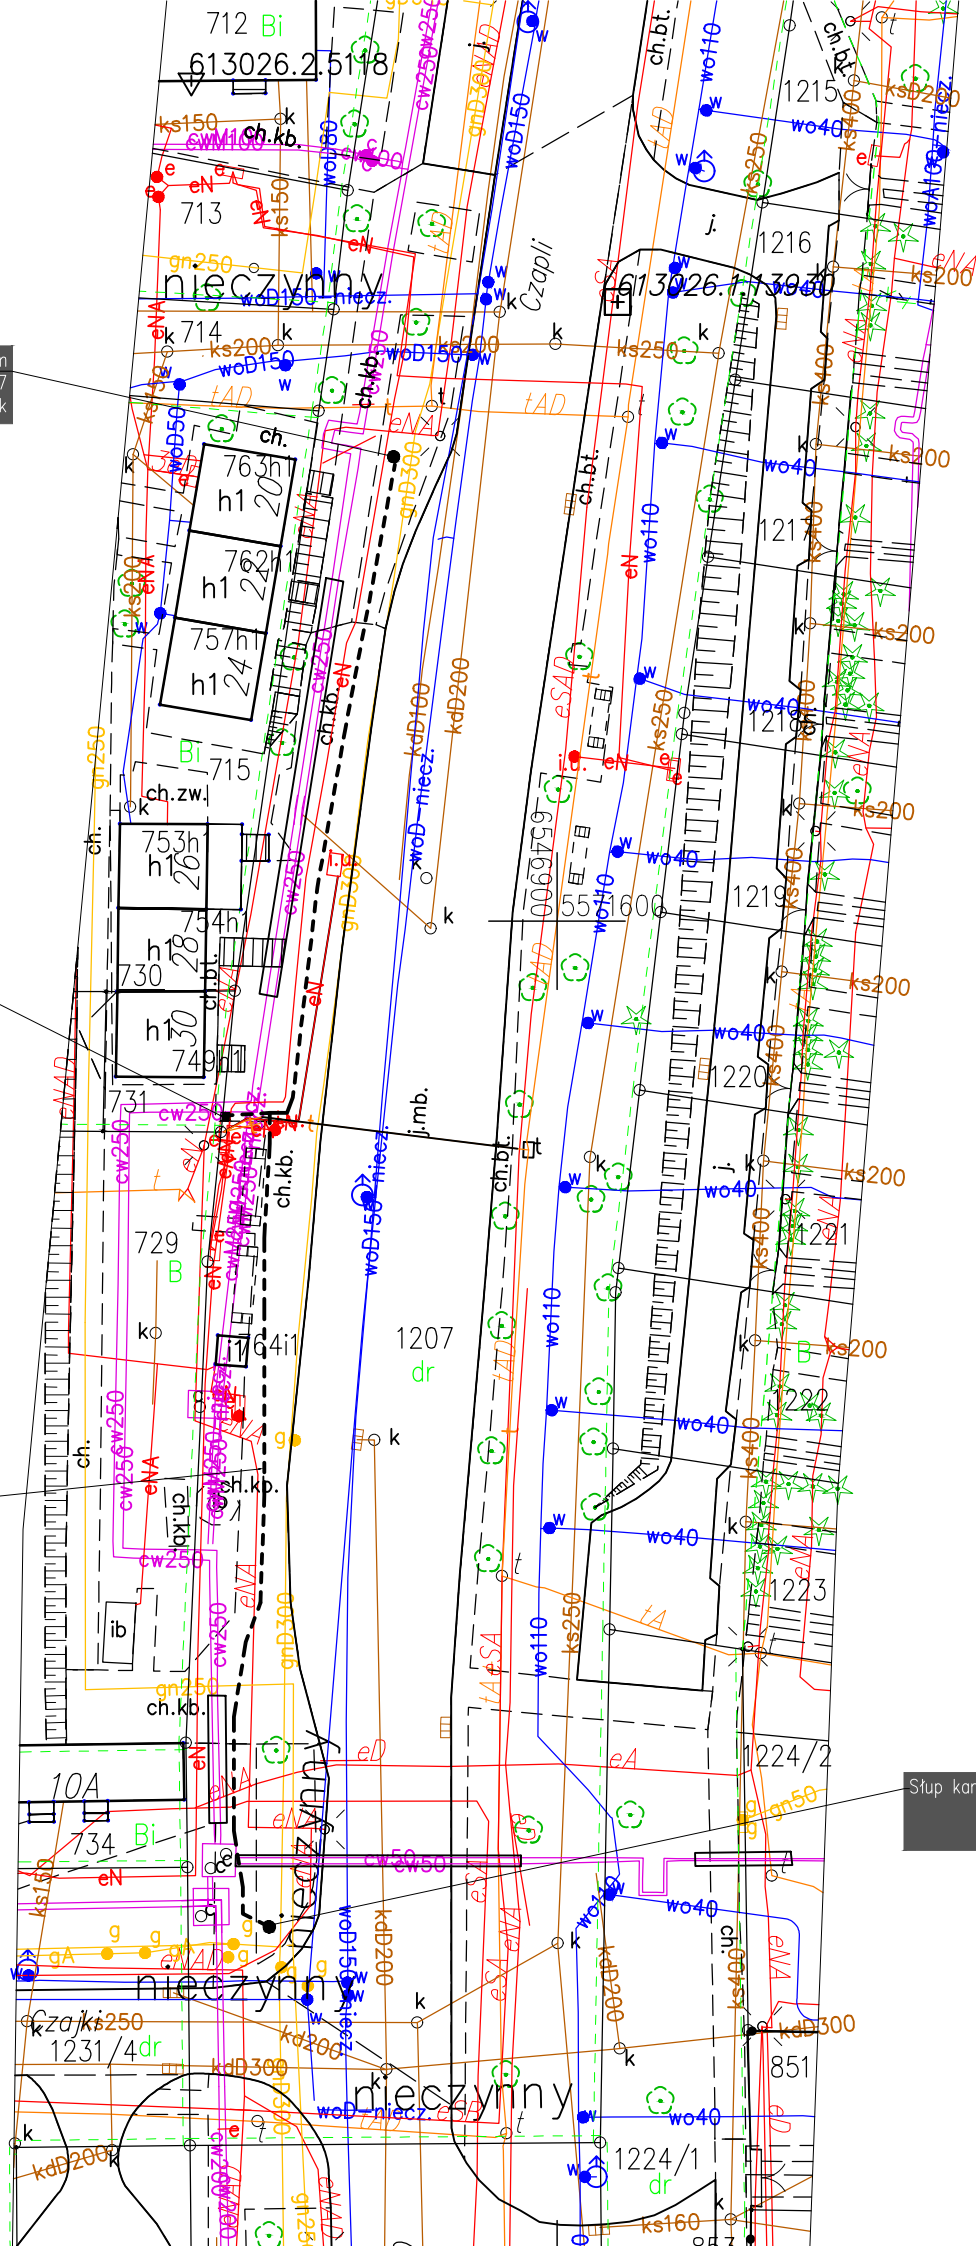

Słup kamerowy SAL-4,5 m  
Działka nr: 1207  
Obręb: Sikornik