


GPD
ul. Prawocheńskiego 2

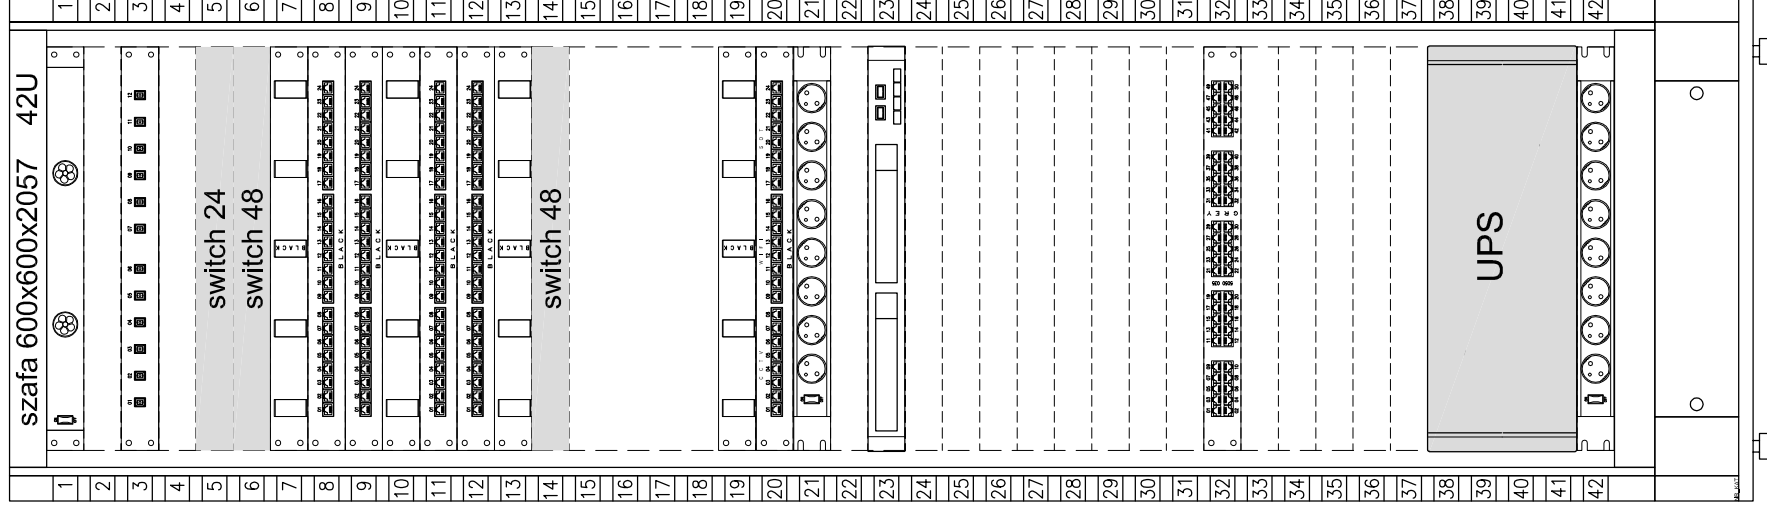

Panel 2 wentylatorowy z termostatem 19"/1U

Panel światłowodowy 19"/1U, 12xSC/APC simplex

Urządzenie aktywne
Urządzenie aktywne

Płyta czołowa z prowadnicami kabla 19"/1U, czarna
Panel rozdzielczy kat.6, UTP, 24xRJ45 19"/1U, czarny
Panel rozdzielczy kat.6, UTP, 24xRJ45 19"/1U, czarny
Płyta czołowa z prowadnicami kabla 19"/1U, czarna
Panel rozdzielczy kat.6, UTP, 24xRJ45 19"/1U, czarny
Panel rozdzielczy kat.6, UTP, 24xRJ45 19"/1U, czarny
Płyta czołowa z prowadnicami kabla 19"/1U, czarna
Urządzenie aktywne

Płyta czołowa z prowadnicami kabla 19"/1U, czarna
Panel rozdzielczy kat.6, UTP, 24xRJ45 19"/1U, czarny
19" listwa zasilająca 8-portowa z wyłącznikiem

Rejestrator sieciowy 8 x kanały IP

Panel telefoniczny kat.3, UTP, 50xRJ45 19"/1U, szary

UPS

19" listwa zasilająca 8-portowa z wyłącznikiem

NAZWA OBIEKTU BUDOWLANEGO	PRZEBUDOWA BUDYNKU DYDAKYCZNO-ADMINISTRACYJNEGO		
TYTUŁ RYSUNKU	WIDOK SZAFY GPD		
IMIE I NAZWISKO PROJEKTANTA	mgr inż. WALDEMAR WALIŃSKI	PODPIS PROJEKTANTA	SKALA RYS. -
NUMER UPRAWNIEN BUDOWLANÝCH	WAM/0003/ZHOT/18		NUMER RYS. T-4.1
DATA SPORZĄDZENIA	PAŹDZIERNIK 2021		