




MAPA DO CEŁÓW PROJEKTOWYCH


PLAN SYTUACYJNY

skala 1:500

LEGENDA:

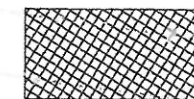

NOWOPROJEKTOWANE KONTENERY SOCJALNE

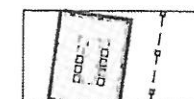

ISTNIEJĄCA WIATA REKREACYJNA
Z OGRODZENIEM



ELEMENTY ZAGOSPODAROWANIA BRZEGU:
SLIP, POMOST PŁYWAJĄCY




UTWARDZENIA: CIĄG PIESZO JEZDNY,
CHODNIKI, DROGA TERENOWA Z PŁYT IOMB

- WEJŚCIA DO OBIEKTÓW



- CHARAKTERYSTYCZNY
PUNKT WYMIAROWY


- P.P.P. PROJEKTOWANE

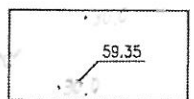


RZĘDNE PROJEKTOWANE




SPADKI POPRZECZNE I PODŁUŻNE

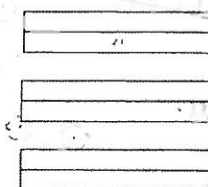

- PROJEKTOWANY PRZYKANALIK KAN. SANITARNEJ
PCV 160 mm

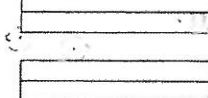


- PROJ. PRZYŁĄCZE WOD. PE 25 mm

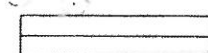


- PROJEKTOWANE ODPOWIETRZENIE
OSADNIKA PCV 100 mm



- PROJEKTOWANA STUDZIENKA WODOMIERZOWA

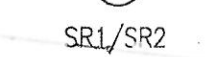


- PROJEKT. STUDZIENKI REWIZYJNE

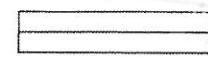

- PROJEKTOWANE LINIE KABLOWE



NOWOPROJEKTOWANE OPRAWY OŚWIETLENIOWE

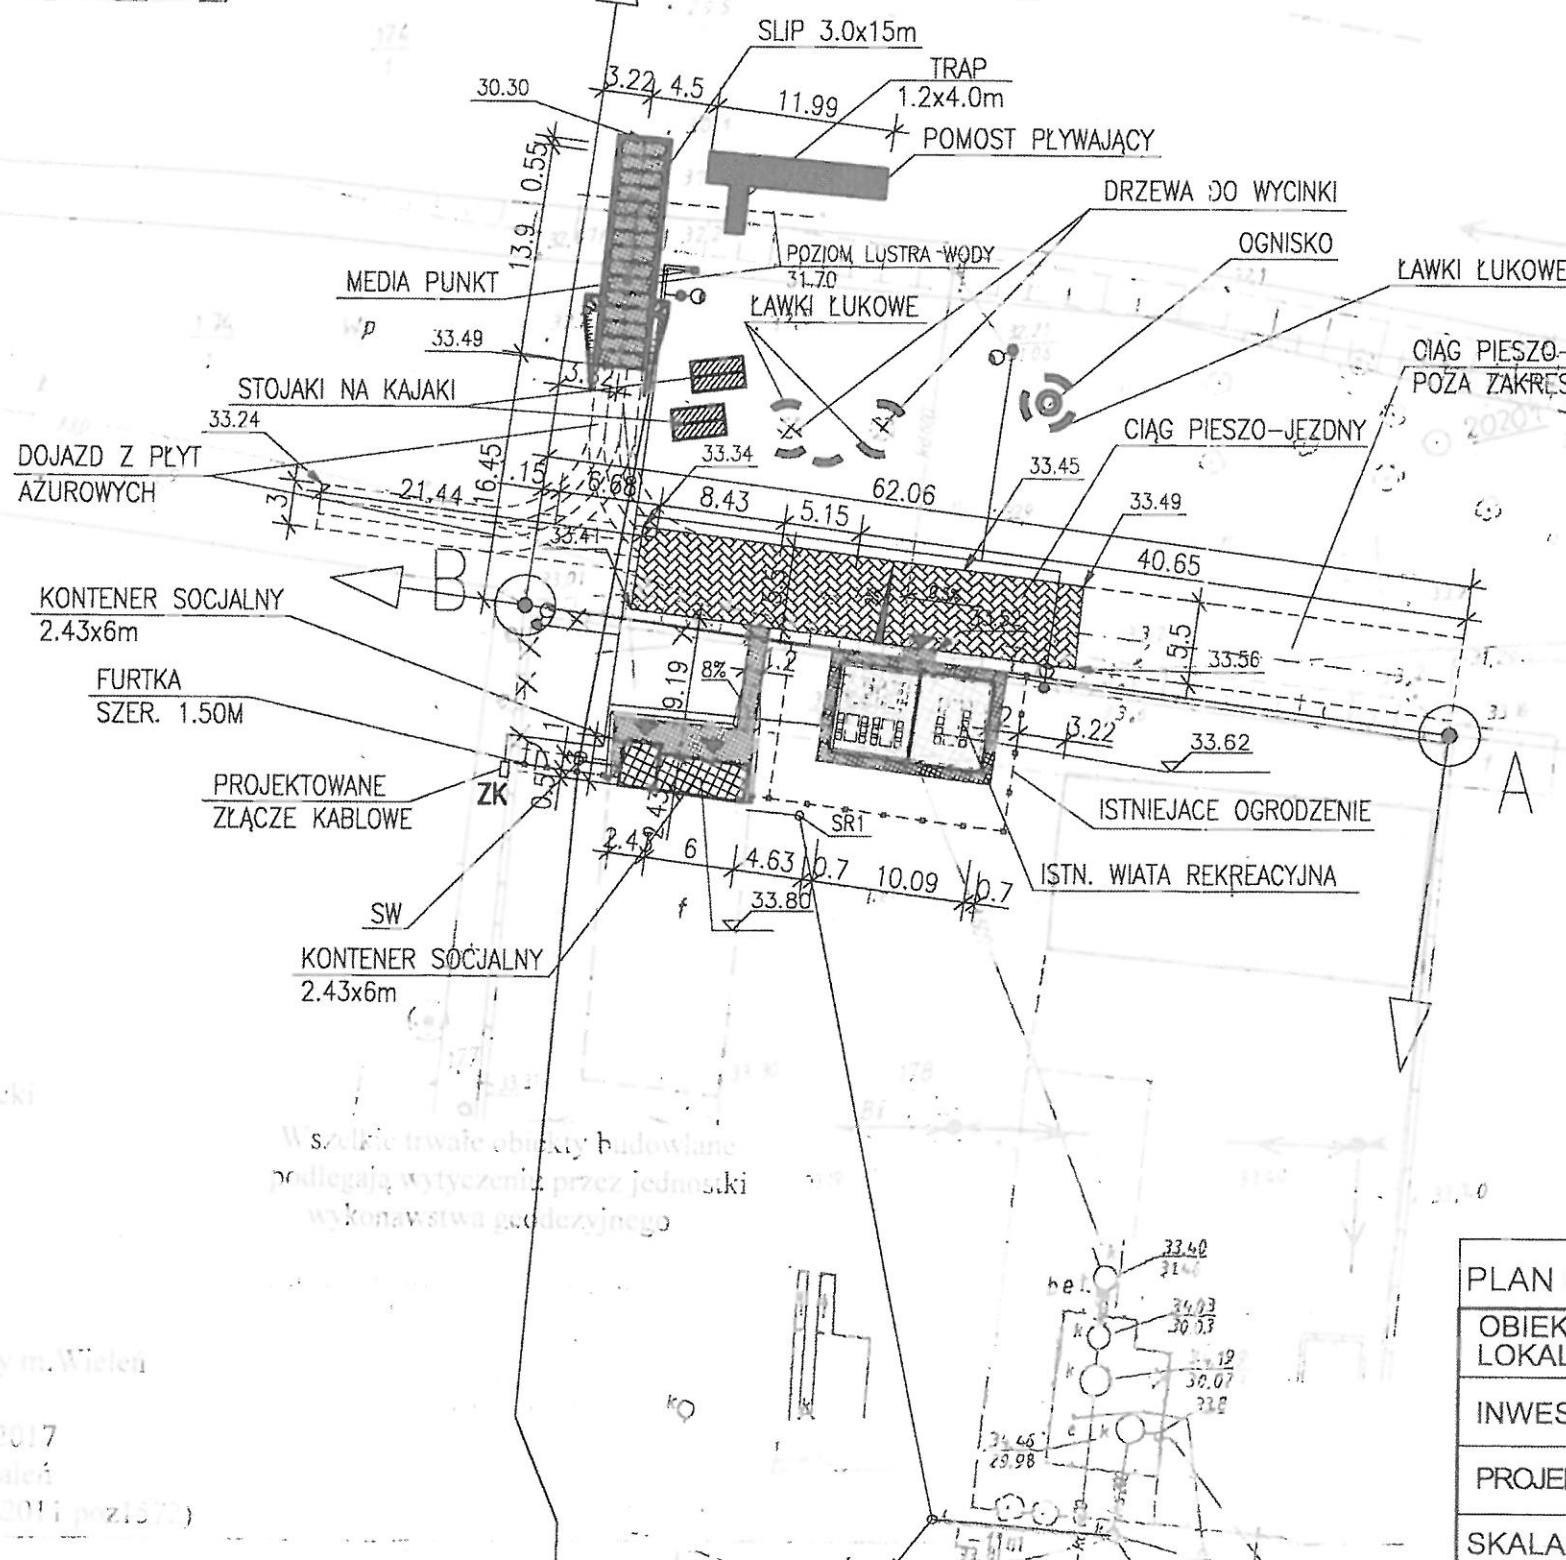

Województwo: wielkopolskie
Powiat: czarnkowsko-trzciancki
Jedn. ewid.: 300208_5 Wielon
Obr. ewid.: 0001 Wielon
Miejscowość: WIELEN
Działka: 174/1, 178
Godło mapy: 15-C-14-d-4/
GK.6640.1240.2017
Układ współrzędnych: Lokalny m. Wielon
Układ wysokości: Kronstadt
Stan aktualny na dzień: 24-08-2017
Mapa została wykonana bez instalacji
obciżeń §80 ust.6 (Dz.U. 263 z 2011 poz.1572)

Wszelkie trwałe obiekty budowlane
podlegają wytyczeniu przez jednostki
wykonawstwa geodezyjnego

PLAN SYTUACYJNY

OBIEKT:	WIATA REKREACYJNA ETAP I i II	Rys. nr 01
LOKALIZACJA:	dz. nr 178 m. WIELEN	
INWESTOR:	GMINA WIELEN ul. Kościuszki 34, 64-730 Wielon	
PROJEKTOWAŁ:	mgr inż. Dorota Lechnik upr.bud. GP-7342/1841/94 specjalność konstr.-budowlana w zakresie pełnym	
SKALA:	- 1:500	STYCZEŃ-2018 r
		STADIUM/BRANŻA: PR/RI/INOW/ANIA