


MAPA POGLĄDOWA

skala 1:500

Budowa przejścia dla pieszych w ciągu drogi powiatowej
Nr 1468N (m. Nowa Wieś) w ok. km 6+180

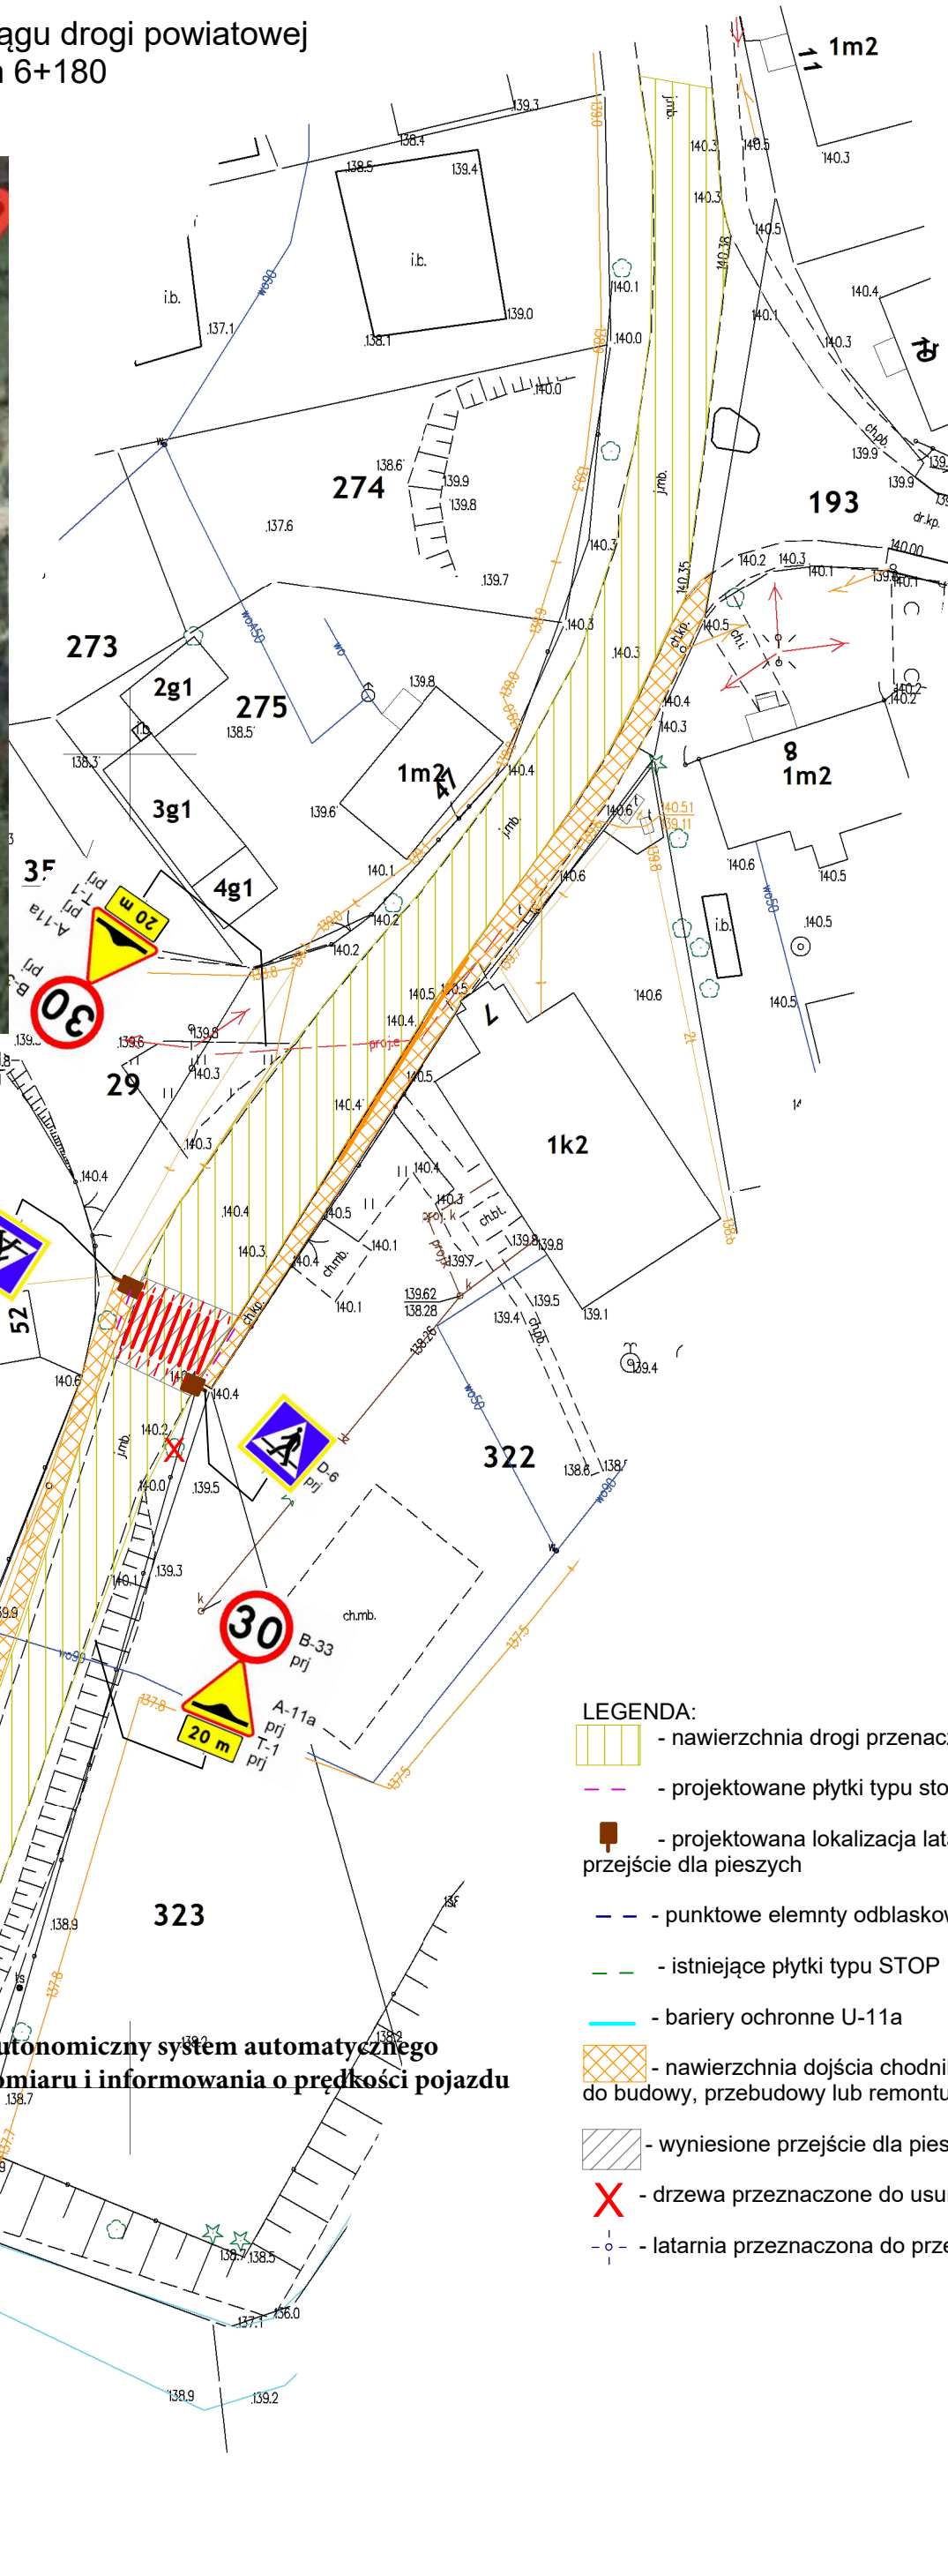

LEGENDA:

- nawierzchnia drogi przeznaczona do remontu
- projektowane płytki typu stop
- projektowana lokalizacja latarni doświetlających przejście dla pieszych
- punktowe elementy odbłaskowe (PEO)
- istniejące płytki typu STOP
- bariery ochronne U-11a
- nawierzchnia dojścia chodnika przeznaczona do budowy, przebudowy lub remontu
- wyniesione przejście dla pieszych
- drzewa przeznaczone do usunięcia
- latarnia przeznaczona do przeniesienia