ZWiK Szczecin
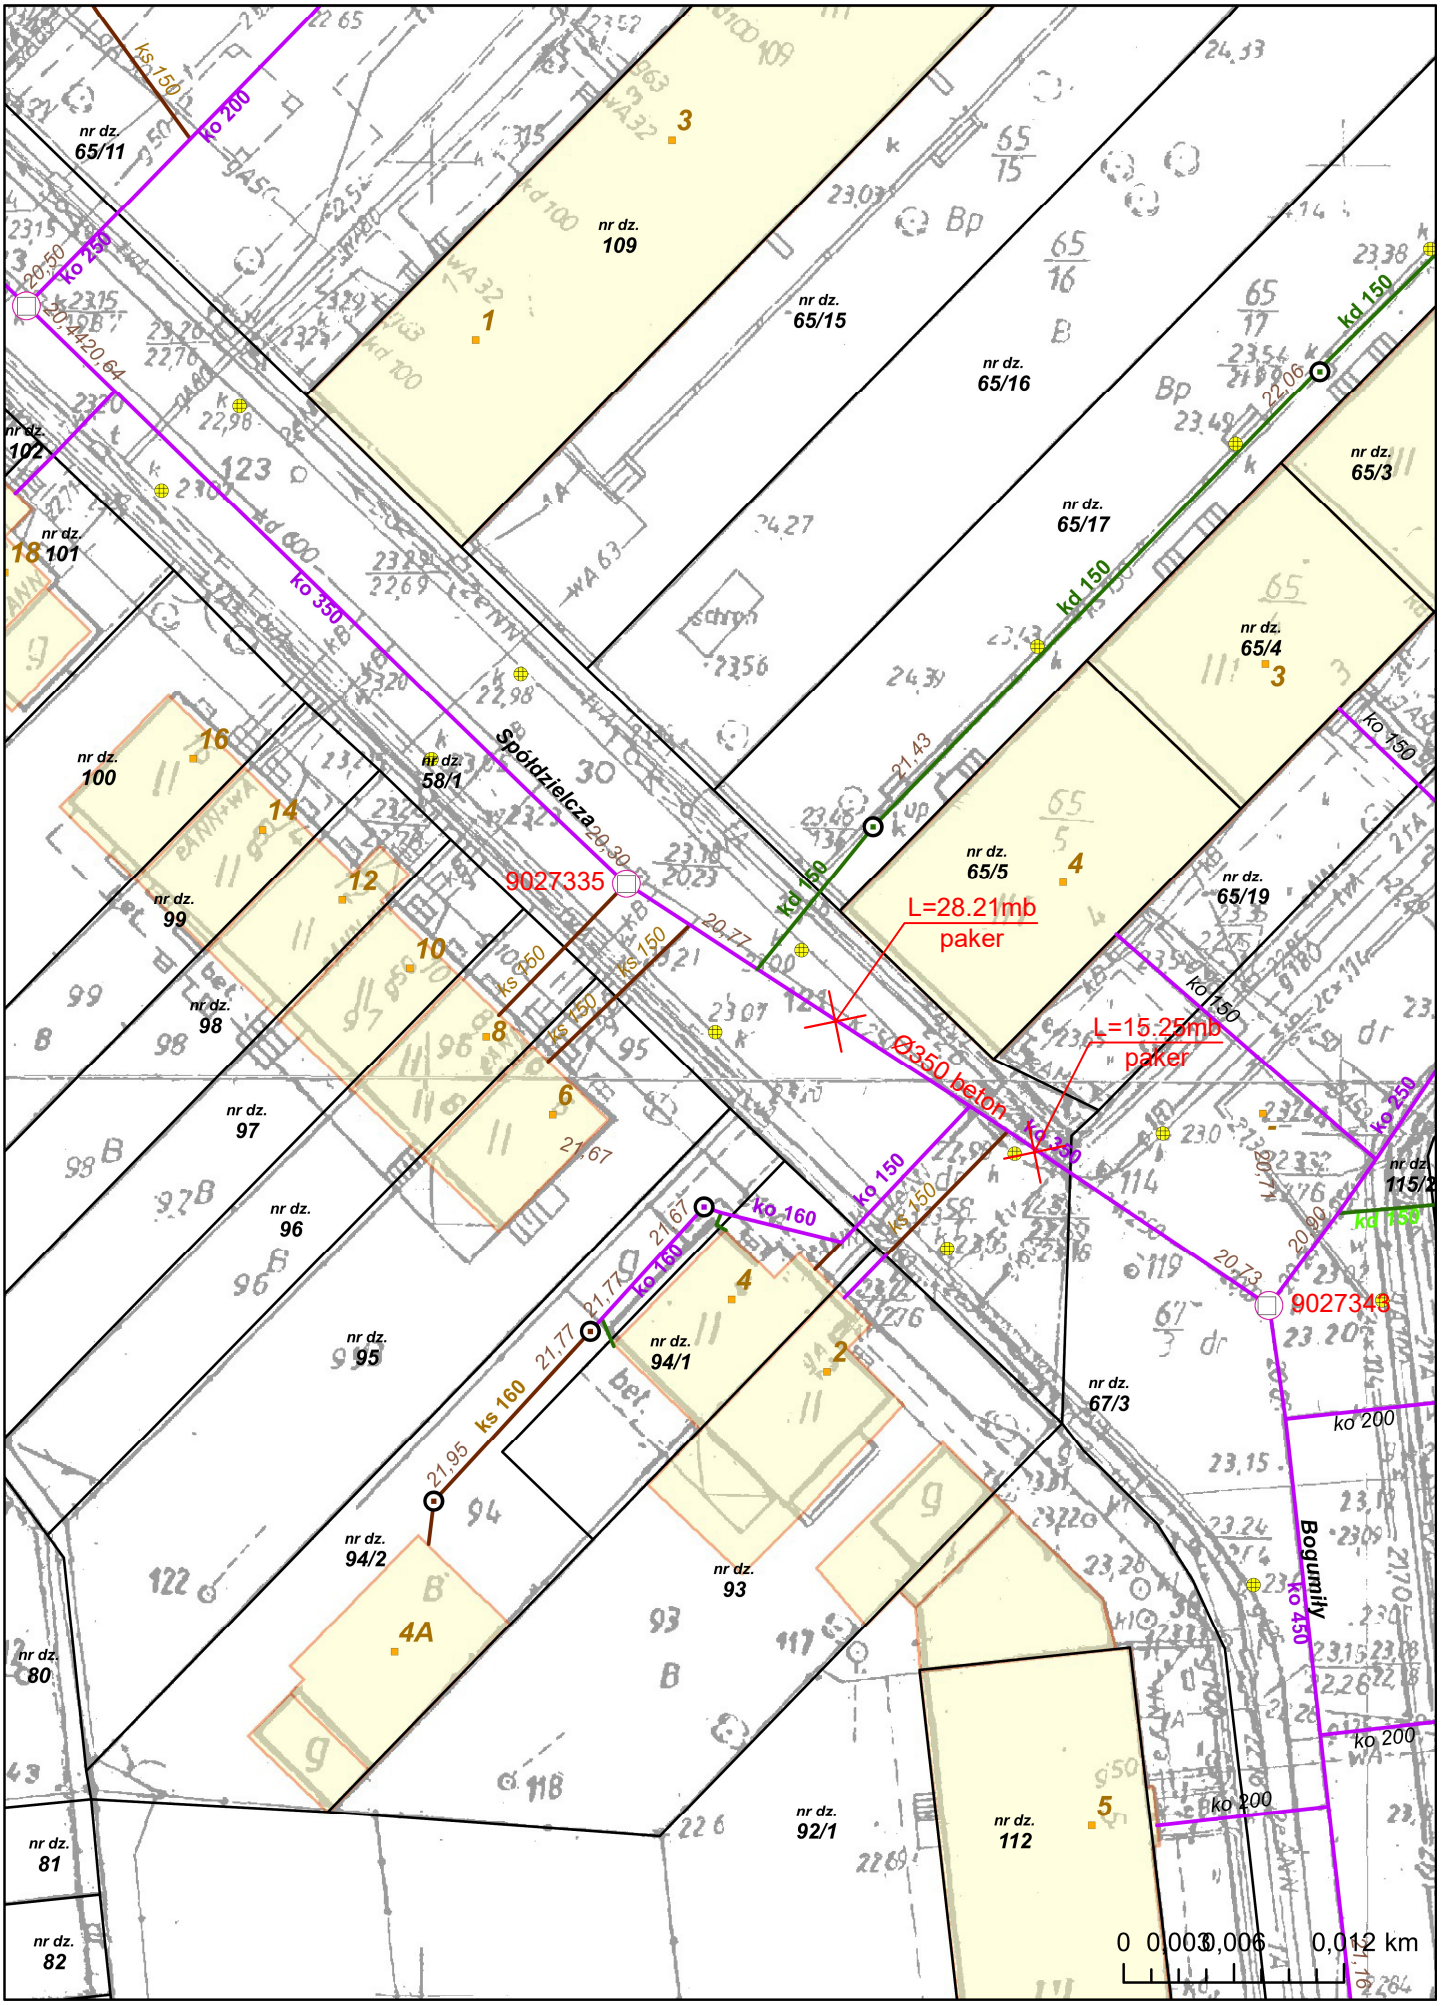
1:400