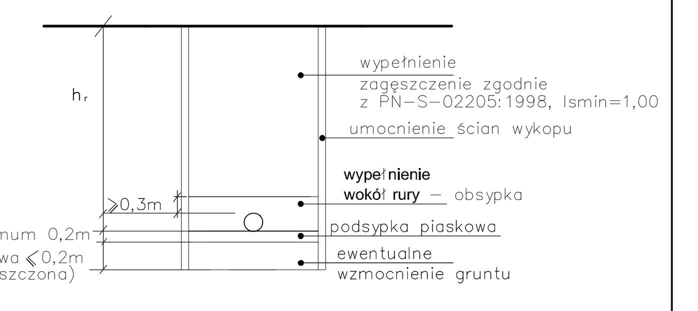

UWAGA:

- po odkopaniu istniejącego uzbrojenia w razie potrzeby skorygować profil kanalizacji i dostosować projektowane rzędne do rzeczywistych
- rozpatrywać razem z planem sytuacyjnym
- na profilach przyjęto normatywne zagłębienie: w – 1,7m, g – 1,0m, e – 0,6m, t – 1,0m

JEDNOSTKA PROJEKTOWA

BIURO INŻYNIERSKIE Łukasz Widalski

ul. Truskawkowa 5, Szczęsna, 05-600 Grójec
tel. 512 425 611, email: biuroinzynierskie@op.pl
www.bilw.pl

NAZWA OBIEKTU BUDOWLANEGO

PRZYŁĄCZE WODOCIĄGOWE I PRZYŁĄCZE KANALIZACJI SANITARNEJ NA TERENACH NADPILICZNYCH W BIAŁOBRZEGACH

INWESTOR: Gmina Białobrzegi, Plac Zygmunta Starego 9, 26-800 Białobrzegi			
BRANŻA: SANITARNA	FAZA PROJEKTU: Projekt wykonawczy		
PROJEKTOWAŁ: mgr inż. Grzegorz Gliński	NUMER UPRAWNIEŃ: MAZ/0059/POOS/12	SPECJALNOŚĆ: Instalacyjna w zakresie sieci, instalacji i urządzeń cieplnych, wentylacyjnych, gazowych, wodociągowych i kanalizacyjnych	PODPIS
SPRAWDZIŁ	NUMER UPRAWNIEŃ		PODPIS
TYTUŁ RYSUNKU: Profil sieci wodociągowej i przyłącza wodociągowego			
DATA: 04.2022	SKALA: 1:100/250	ARKUSZ: 1	NUMER RYSUNKU: 02