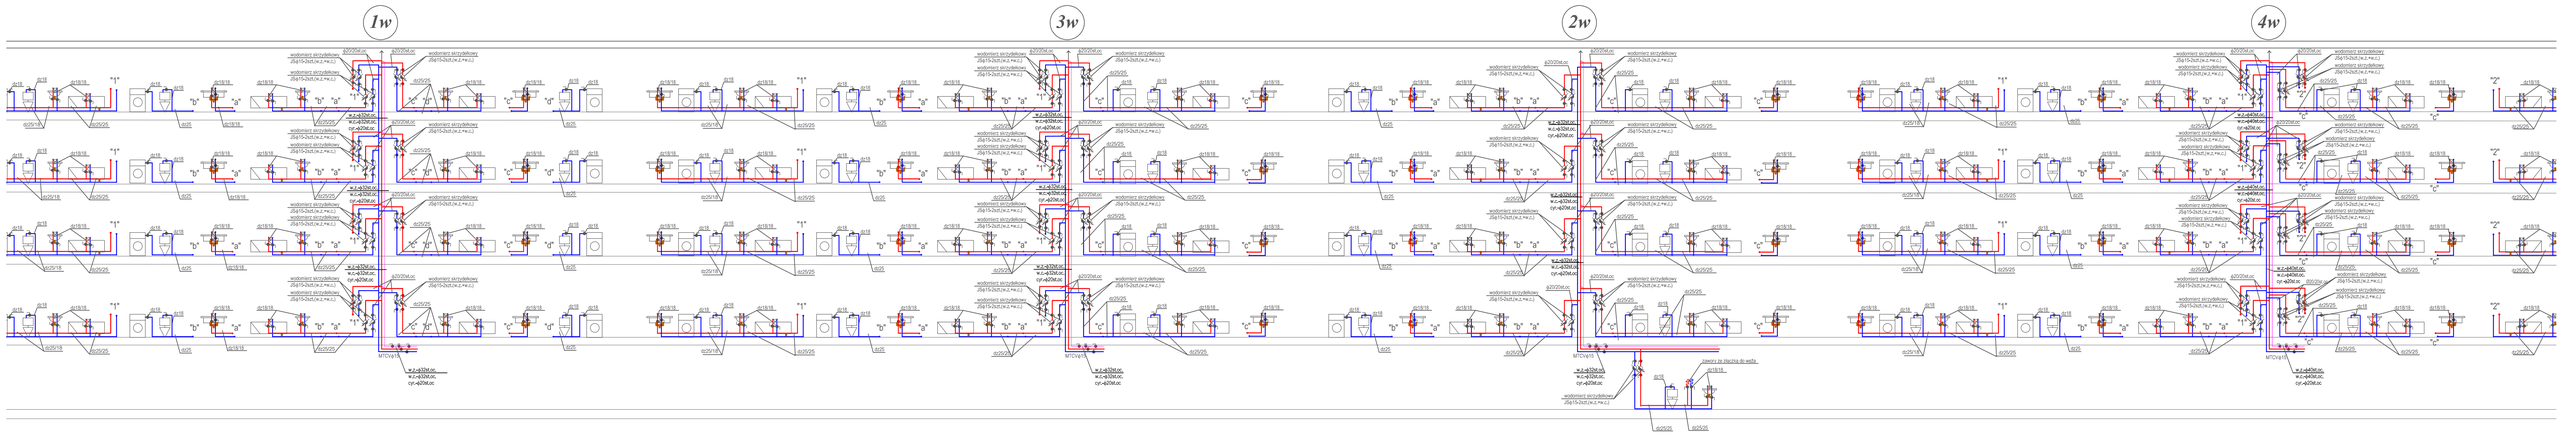

"DOM-BUD" Suwałki		BF
OBIEKT:	Budynek mieszkalny wielorodzinny	ST
		SI
ADRES:	Żywardów, ul. Parkingowa 9 - dz. Nr ew. 8066/9, 8066/1, 8066/2, 2805.	RYSUNI
BRANŻA:	PROJEKTANT:	NR UPR
INST. SANITARNE	mgr inż. Danuta Piszczatowska	SUW-7
SPRAWDZIŁ:	mgr inż. Edyta Łysenko	PDL/0053/PO