


SZCZEGÓŁ KONSTRUKCJI ZJAZDÓW BITUMICZNYCH


SZCZEGÓŁY KONSTRUKCYJNE - LEGENDA

- | | |
|------|--|
| | Wartesie ścieralna, łączniarzadzia mieszanka masywno-kruszywa SMA 1 i S 1 PMB 4580-55 - gr. 4 cm |
| | Wartesie wiązopo - wyrownawca wiązopka; beton adalazowy AC 16 W 3550 - gr. 8 cm |
| (3) | Ist. nawierzchnia jezdzi drogi wojewodskiej |
| | Pobocze z kruszawki łananej - gr. 15 cm |
| | Warstwa zasadnicza wyrównanie: mieszanka niezwiązana z kruszywem C903, frakcji 0/3mm - gr. min. 10 cm. |
| (6) | Warstwa ponornicza: mieszanka związana spoinami hydraulicznym CBMG 0/6mm, klasy C34 - gr. 20 cm |
| (7) | Warstwa ulepszonego podłoża: grunt stabilizowany cementem o Rm = 1,5MPa - gr. 20 cm |
| (8) | Warstwa ścieralna, tarka autobusowa:
brukowa kostka betonowa koloru grafitowego - gr. 8 cm |
| (9) | Warstwa ścieralna, tarka autobusowa:
brukowa kostka betonowa koloru czerwonego - gr. 8 cm |
| (10) | Podsypanie cementowo - piaskowa 1:4 - gr. 5 cm |
| (11) | W wyrównawce, podłożu zasadnicza: mieszanka związana spoinami hydraulicznym CBMG 0/6mm, klasy C34 - gr. min. 10 cm |
| (12) | Ist. podbudowa tarki autobusowej |
| (13) | Warstwa ulepszonego podłoża: grunt niewydasznowiony |

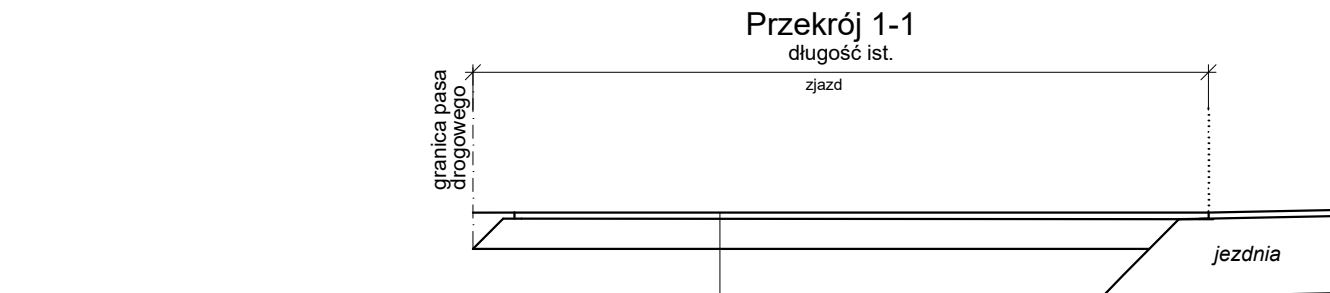

Warstwa ścieralna: beton asfaltowy AC 11 S 50/70	- gr. 4
budowa zasadnicza, warstwa na: z mieszanki niezwiązanej z szwem C90/3, frakcji 0/63mm	- gr. 20

budowa zasadnicza, warstwa
na: z mieszanki niezwiązanej z
szywem C90/3, frakcji 0/63mm - gr. 2

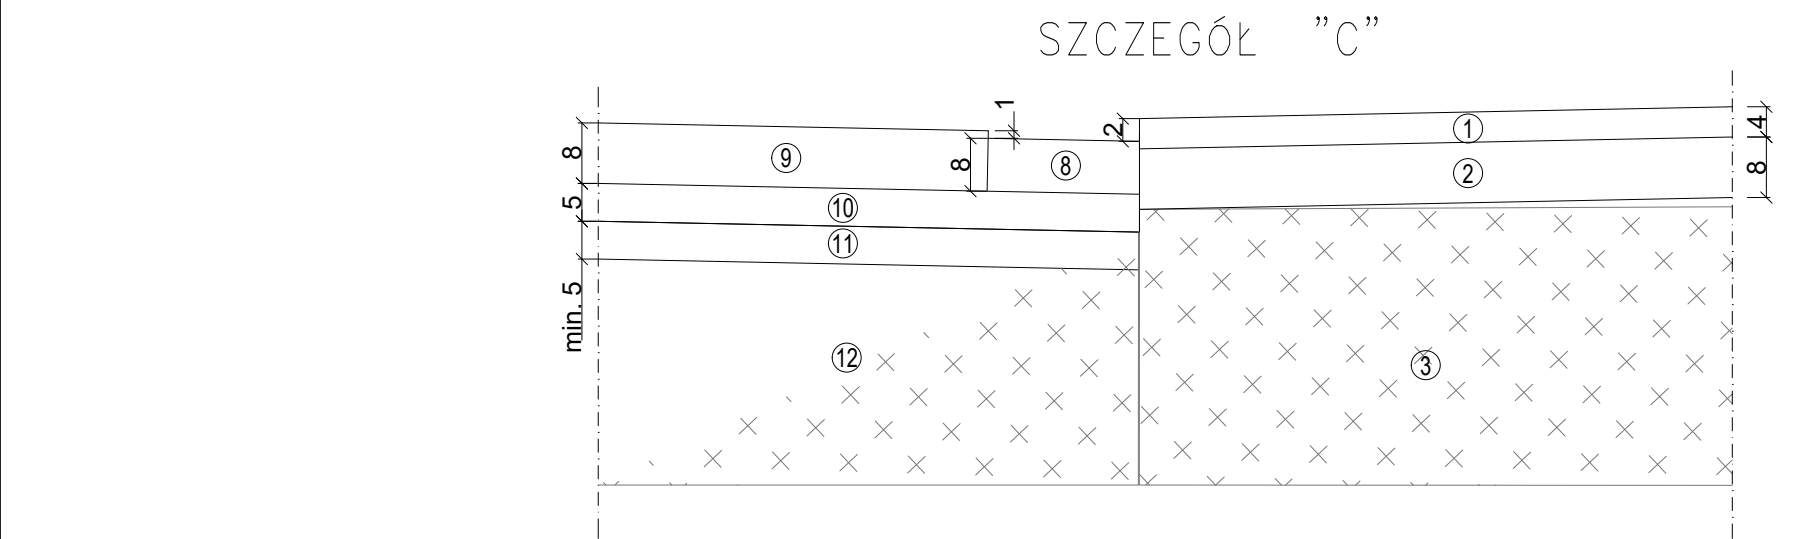

<p>jednostka projektowa</p>	 <p>ADAM CHMIELEWSKI</p>	<p>WŁAŚCICIEL: ADAM CHMIELEWSKI UL. ROTMISTRZA WITŁDA PIŁKICKIEGO 16/25 62-400 SŁUPCA</p> <p>TEL: +48 63 241 01 74 KOM: +48 506 713 806 E-MAIL: biuro@acdrogo.pl WWW: www.acdrogo.pl</p>
---------------------------------	--	--

PRAWA AUTORSKIE ZASTRZEŻONE COPY RIGHTS RESERVED
Przedmiotowy projekt chroniony jest prawem autorskim zgodnie z art. 1 Ustawy o Prawie A
i Prawach Pokrewnych z dnia 4 lutego 1984 r. (dz. U. nr 34 poz. 83)


zadanie	REMONT DROGI WOJEWÓDZKIEJ NA ODCINKU SŁAWOSZEWEK – KLECZEW
---------	---

inwestor	 Wielkopolski Zarząd Dróg Województwa w Poznaniu ul. Wilczak 51 61-623 Poznań
----------	--

PRZEKROJE NORMALNE

projektant	inz. Adam Chmielewski	podpi
	WKP/0231/POOD/06	

	FORNIGER EYEWIT	Lyn
--	-----------------	-----

opracował	inż. Agnieszka Jasinska	

opracował	mgr inż. Dominik Juszcak	podpisał

stadium	branza	skala	data	nr r
---------	--------	-------	------	------