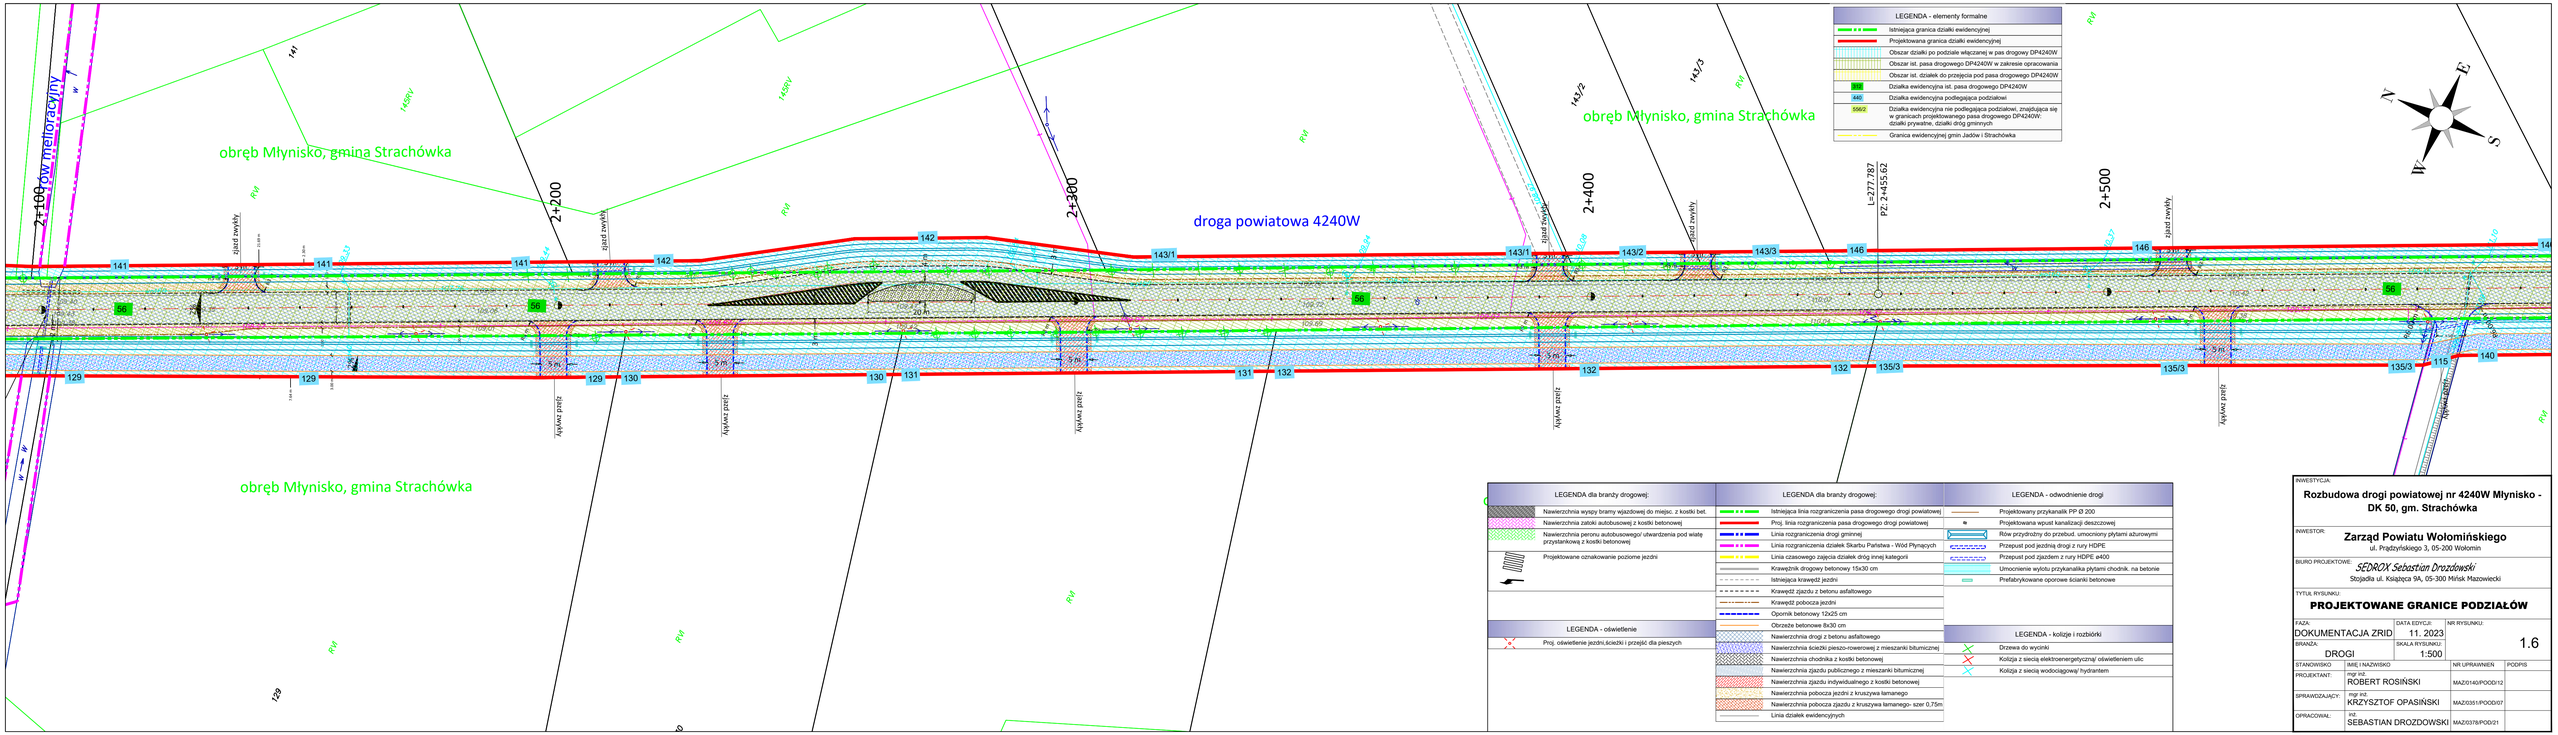

LEGENDA - elementy formalne	
	Istniejąca granica działki ewidencyjnej
	Projektowana granica działki ewidencyjnej
	Obszar działki po podziale włączanej w pas drogowy DP4240W
	Obszar ist. pasa drogowego DP4240W w zakresie opracowania
	Obszar ist. działek do przejęcia pod pasa drogowego DP4240W
888	Działka ewidencyjna ist. pasa drogowego DP4240W
440	Działka ewidencyjna podlegająca podziałowi
5562/1	Działka ewidencyjna nie podlegająca podziałowi, znajdująca się w granicach projektowanego pasa drogowego DP4240W: działki prywatne, działki dróg gminnych
	Granica ewidencyjnej gmin Jadów i Strachówka

LEGENDA dla branży drogowej:	LEGENDA dla branży drogowej:	LEGENDA - odwodnienie drogi
Nawierzchnia wyspy bramy wjazdowej do miejsc. z kostki bet.	Istniejąca linia rozgraniczenia pasa drogowego drogi powiatowej	Projektowany przykanalik PP Ø 200
Nawierzchnia zatoki autobusowej z kostki betonowej	Proj. linia rozgraniczenia pasa drogowego drogi powiatowej	Projektowana wpust kanalizacji deszczowej
Nawierzchnia peronu autobusowego/ utwardzenia pod wiatę przystankową z kostki betonowej	Linia rozgraniczenia drogi gminnej	Rów przydrożny do przebud. umocniony płytami ażurowymi
Projektowane oznakowanie poziome jezdni	Linia rozgraniczenia działek Skarbu Państwa - Wód Płynących	Przepust pod jezdnią drogi z rury HDPE
	Linia czasowego zajęcia działek drogi innej kategorii	Przepust pod zjazdem z rury HDPE ø400
	Krawężnik drogowy betonowy 15x30 cm	Umocnienie wylotu przykanalika płytami chodnik. na betonie
	Istniejąca krawędź jezdni	Prefabrykowane oporowe ścianki betonowe
	Krawędź zjazdu z betonu asfaltowego	
	Krawędź pobocza jezdni	
	Opornik betonowy 12x25 cm	
	Obrzeże betonowe 8x30 cm	
	Nawierzchnia drogi z betonu asfaltowego	
	Nawierzchnia ścieżki pieszo-rowerowej z mieszanki bitumicznej	
	Nawierzchnia chodnika z kostki betonowej	
	Nawierzchnia zjazdu publicznego z mieszanki bitumicznej	
	Nawierzchnia zjazdu indywidualnego z kostki betonowej	
	Nawierzchnia pobocza jezdni z kruszywa łamanego	
	Nawierzchnia pobocza zjazdu z kruszywa łamanego- szer 0,75m	
	Linia działek ewidencyjnych	

LEGENDA - oświetlenie	LEGENDA - kolizje i rozbiórki
Proj. oświetlenie jezdni,ścieżki i przejść dla pieszych	Drzewa do wycinki
	Kolizja z siecią elektroenergetyczną/ oświetleniem ulic
	Kolizja z siecią wodociągową/ hydrantem

INWESTYCJA:

Rozbudowa drogi powiatowej nr 4240W Młynisko - DK 50, gm. Strachówka

INWESTOR:

Zarząd Powiatu Wołomińskiego
ul. Prądzyńskiego 3, 05-200 Wołomin

BIURO PROJEKTOWE: *SEDROX Sebastian Drozdowski*
Stojadła ul. Książęca 9A, 05-300 Mińsk Mazowiecki

TYTUŁ RYSUNKU:

PROJEKTOWANE GRANICE PODZIAŁÓW

FAZA:	DATA EDYCJI:	NR RYSUNKU:
DOKUMENTACJA ZRID	11. 2023	1.6
BRANŻA:	SKALA RYSUNKU:	
DROGI	1:500	

STANOWISKO	IMIĘ I NAZWISKO	NR UPRAWNIEŃ	PODPIS
PROJEKTANT:	mgr inż. ROBERT ROSIŃSKI	MAZ/0140/POOD/12	
SPRAWDZAJĄCY:	mgr inż. KRZYSZTOF OPASIŃSKI	MAZ/0351/POOD/07	
OPRACOWAŁ:	inż. SEBASTIAN DROZDOWSKI	MAZ/0378/POOD/21	