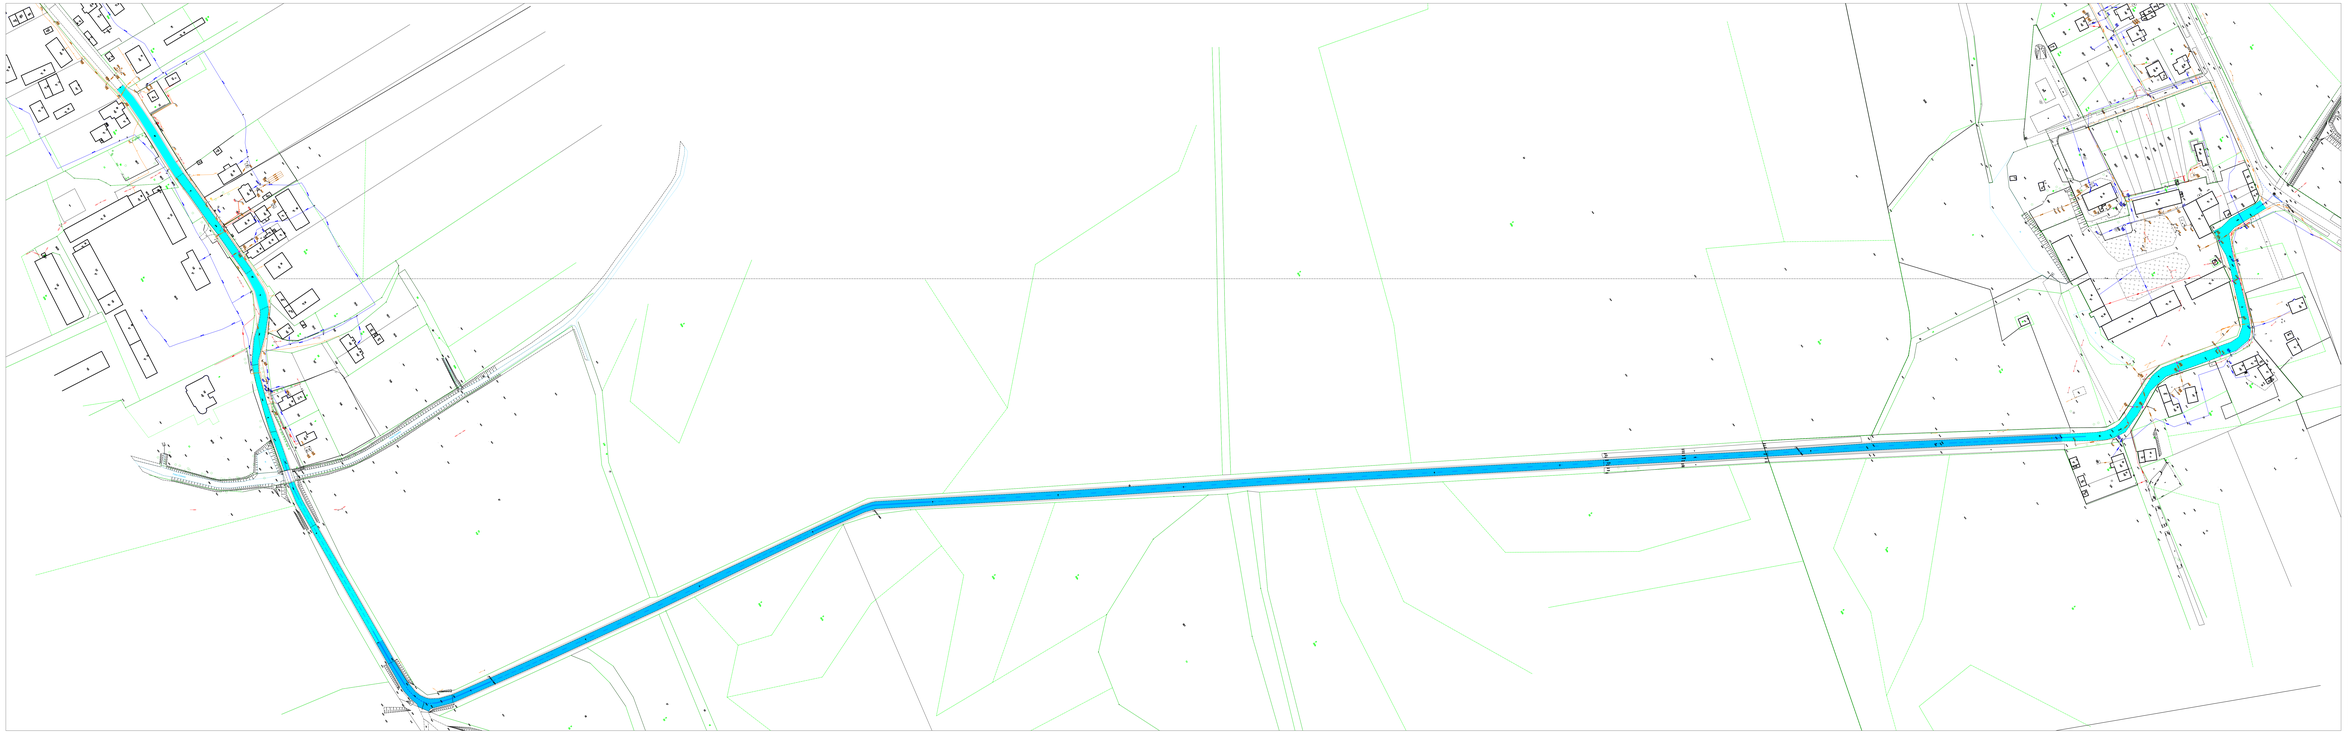

mgr inż. Paulina Kotas - Geiszla
ul. Kolejowa 22D, 05-840 – Laskowice
tel. kom. 607 351 133

DRO LAB

Projektował:	mgr	mgr inż. Paulina KOBA - DRAŻDA upr. nr 2020/DS/05		Branża	mgr

Kompleksowa modernizacja infrastruktury drogowej na terenie gminy Domaniów

Legenda:

- POBOCZA Z KRUSZYWA KAMIENNEGO
- JEZDNIA Z BETONU ASFALTOWEGO
- REGULACJA KRATEK ŚCIEKOWYCH
- OZNAKOWANIE POZIOME

Obiekt:	REMONT DRÓG POWIATOWEJ NR 15543 - DWIELOWICE - KUCHARY NA TERENIE GMINY DOMANIÓW, POWIAT OLAWSKI.	
Rysunek:	Nr 2.1. PLAN ZAGOSPODAROWANIA TERENU	Skala: 1:1000