PLAN EWAKUACJI, ROZMIESZCZENIA GAŚNIC I URZĄDZEŃ PRZECIWPOŻAROWYCH
PARTER

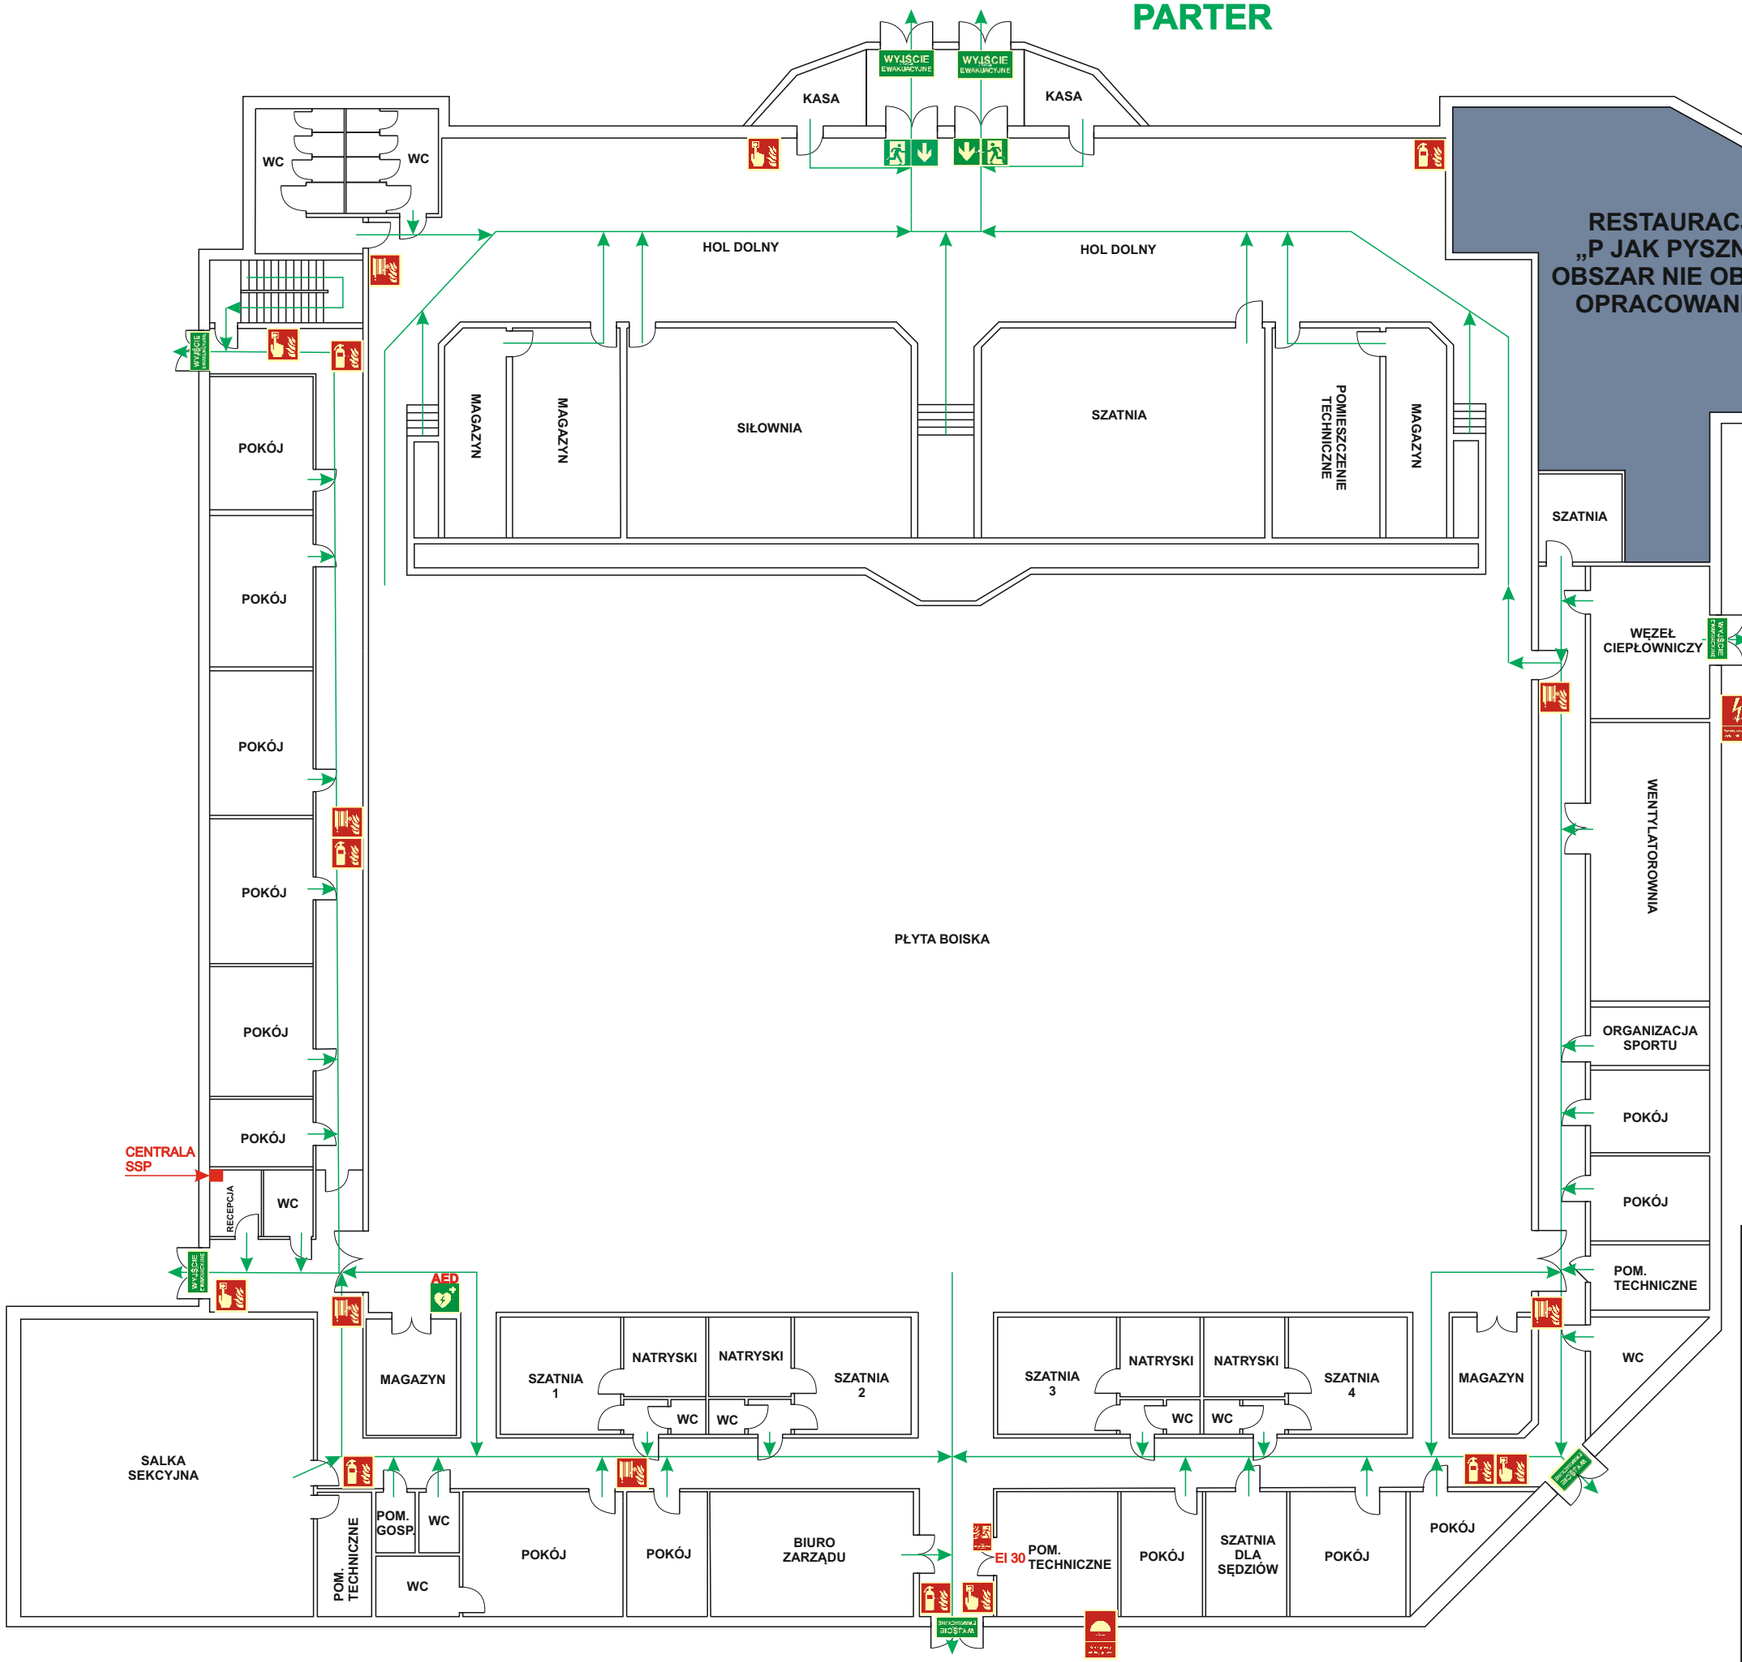

LEGENDA

- PRZECIWPOŻAROWY WYŁĄCZNIK PRĄDU
- ALARM POŻAROWY ROP
- PODRĘCZNY SPRZĘT GAŚNICZY - GAŚNICA
- PODRĘCZNY SPRZĘT GAŚNICZY - HYDRANT
- DRZWI PRZECIWPOŻAROWE
- KUREK GŁÓWNY INSTALACJI GAZOWEJ
- WYJŚCIE EWAKUACYJNE
- KIERUNEK EWAKUACJI