



INWENTARYZACJA
STOLARKI OKIENNEJ - O9, O10 i O11
SKALA 1:20

WIDOK NA ZEWNĄTRZ
BUDYNKU
OKNO NR O9
SKALA 1:20

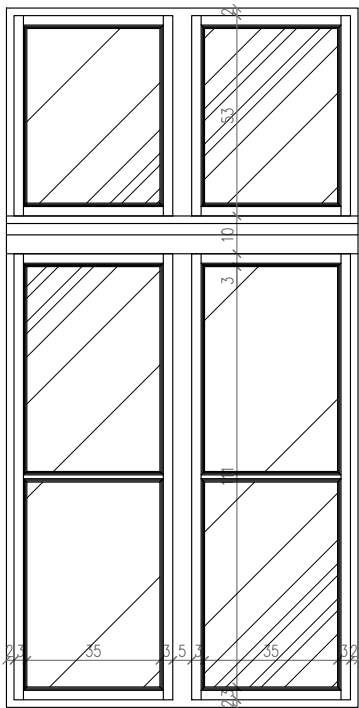


OKNO O9- 1szt.

WIDOK WEWNĄTRZ
BUDYNKU
OKNO NR O9
SKALA 1:20

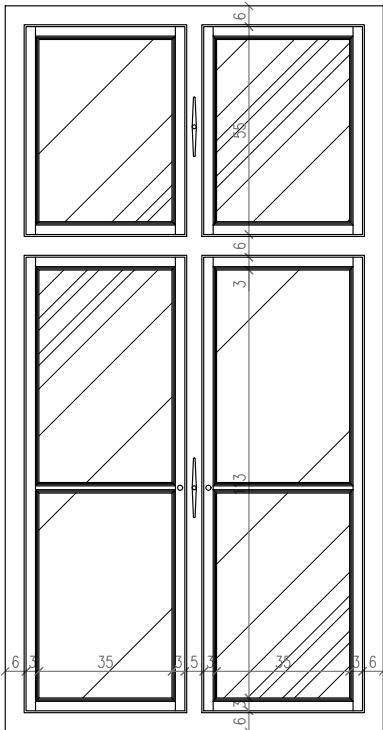


WIDOK NA ZEWNĄTRZ BUDYNKU
OKNO NR O10
SKALA 1:20

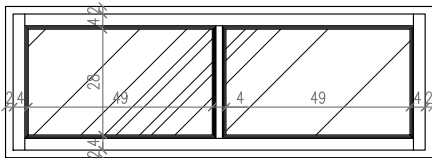


OKNO O10- 1szt.

WIDOK NA ZEWNĄTRZ BUDYNKU
OKNO NR O10
SKALA 1:20

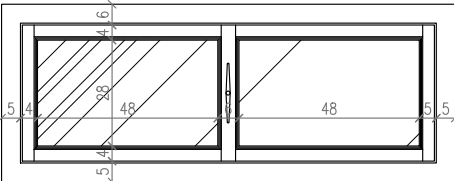


WIDOK NA ZEWNĄTRZ BUDYNKU
OKNO NR O11
SKALA 1:20

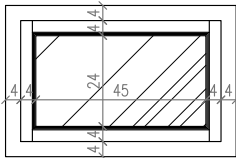


OKNO O11- 1szt.

WIDOK NA ZEWNĄTRZ BUDYNKU
OKNO NR O11
SKALA 1:20

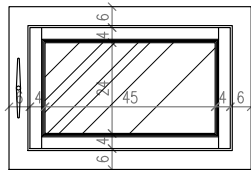

WIDOK NA ZEWNĄTRZ BUDYNKU
OKNO NR O12
SKALA 1:20

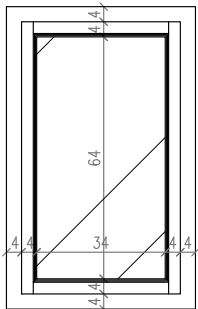


OKNO O12- 1szt.

UWAGA:

OKNA NALEŻY WYKONAĆ Z ZACHOWANIEM ISTNIEJĄCYCH PODZIAŁÓW I PROFILI,
Z DREWNA SOSNOWEGO, SEZONOWANEGO.

WIDOK NA ZEWNĄTRZ BUDYNKU
OKNO NR O12
SKALA 1:20

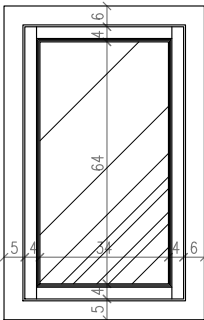

| | | | |
|---|--|-------------------------|----------------------|
| <div><div><div></div></div><div><div>MAZE BIURO PROJEKTOWE MAGDALENA RETELSKA ul.Rzemieślnicza 7-9, 59-220 Legnica tel. 697-208-033, mail: mazebiuro@mazebiuro.pl, strona www: www.mazebiuro.pl, NIP: 691-238-76-93</div></div></div> | TYTUŁ RYSUNKU: INWENTARYZACJA STOLARKI OKIENNEJ O9,O10 i O11 | | |
| NAZWA OBIEKTU BUDOWLANEGO: Inwentaryzacja budowlana budynku nr 2 w Domu Pomocy Społecznej w Legnickim Polu | FAZA PROJEKTU: PROJEKT BUDOWLANY | BRANŻA: ARCHITEKTURA | NR RYS: 15 |
| ADRES OBIEKTU BUDOWLANEGO: ul. Benedyktynów 4, 59-241 Legnickie Pole | PROJEKTANT: mgr. inż. arch. Magdalena Retelska Upr. budowlane w specjalności architektonicznej do projektowania bez ograniczeń Nr uprawnień: 36/DSOKK/2017 | | PODPIS: |
| INWESTOR: Dom Pomocy Społecznej w Legnickim Polu | SKALA: 1:20 | | DATA: 01.03.2021r |
| ADRES INWESTORA: ul. Benedyktynów 4, 59-241 Legnickie Pole | STR: | | |