

TEMAT: LOKALNE CENTRUM ORGANIZACJI POZARZĄDOWYCH


PLANOWANY UKŁAD POMIESZCZEŃ I ICH PRZEZNACZENIE

OZNACZENIE NA RYSUNKU	90/210	100/210	100/210
RODZAJ	wewn. z nawiewem	wewn. z nawiewem	wewnętrzne do pom.2/6
MATERIAŁ	drewno/pt. wiórowa	drewno/pt. wiórowa	drewno/pt. wiórowa
ZESTAWIENIE DRZWI WEWNĘTRZNYCH SCHEMAT			
Wymiary otworu	So x Ho	900 x 2100	1000 x 2100
Wymiary w świetle ościeżnicy	S	800	900
	H	2000	2000
ILOŚĆ	L / P	1 / -	- / 1


OZNACZENIE NA RYSUNKU	90/120	
RODZAJ	RU	
MATERIAŁ	PVC	
ZESTAWIENIE NAŚWIETLA SCHEMAT		
Wymiary otworu	So x Ho	
Wymiary zewnętrzne ościeżnicy	Sz	865
	Hz	1135
ILOŚĆ		1

ZESTAWIENIE POMIESZCZEŃ-PIĘTRO			
NUMER POM.	NAZWA POMIESZCZENIA	MATERIAŁ POSADZKI	POW. NETTO/UŻYTK. [m ²]
2/1	KL. SCHODOWA	LASTRICO	8.08
2/2	KOMUNIKACJA	PANELE PODŁOGOWE	19.76
2/3	SALA MARAD	PANELE PODŁOGOWE	22.00
2/4	BIURO ZARZĄDÓW	PANELE PODŁOGOWE	20.20
2/5	POM. EDUKACYJNE	PANELE PODŁOGOWE	18.50
2/6	ZAPLECZE DLA POM. EDUKACYJNEGO	PANELE PODŁOGOWE	2.29
2/7	W.C. Z PRZEDSIŃKIEM	PL. TERAKOTOWE	4.07
2/8	POM. PORZĄDKOWE	PANELE PODŁOGOWE	0.71
2/9	PPOM. SOCJALNE	PL. TERAKOTOWE	10.89
2/10	MAGAZYN PODRĘCZNY	PANELE PODŁOGOWE	10.73
2/11	BIURO PREZESA OSP	PANELE PODŁOGOWE	7.12
PIĘTRO RAZEM:			124.35

SKALA 1:50

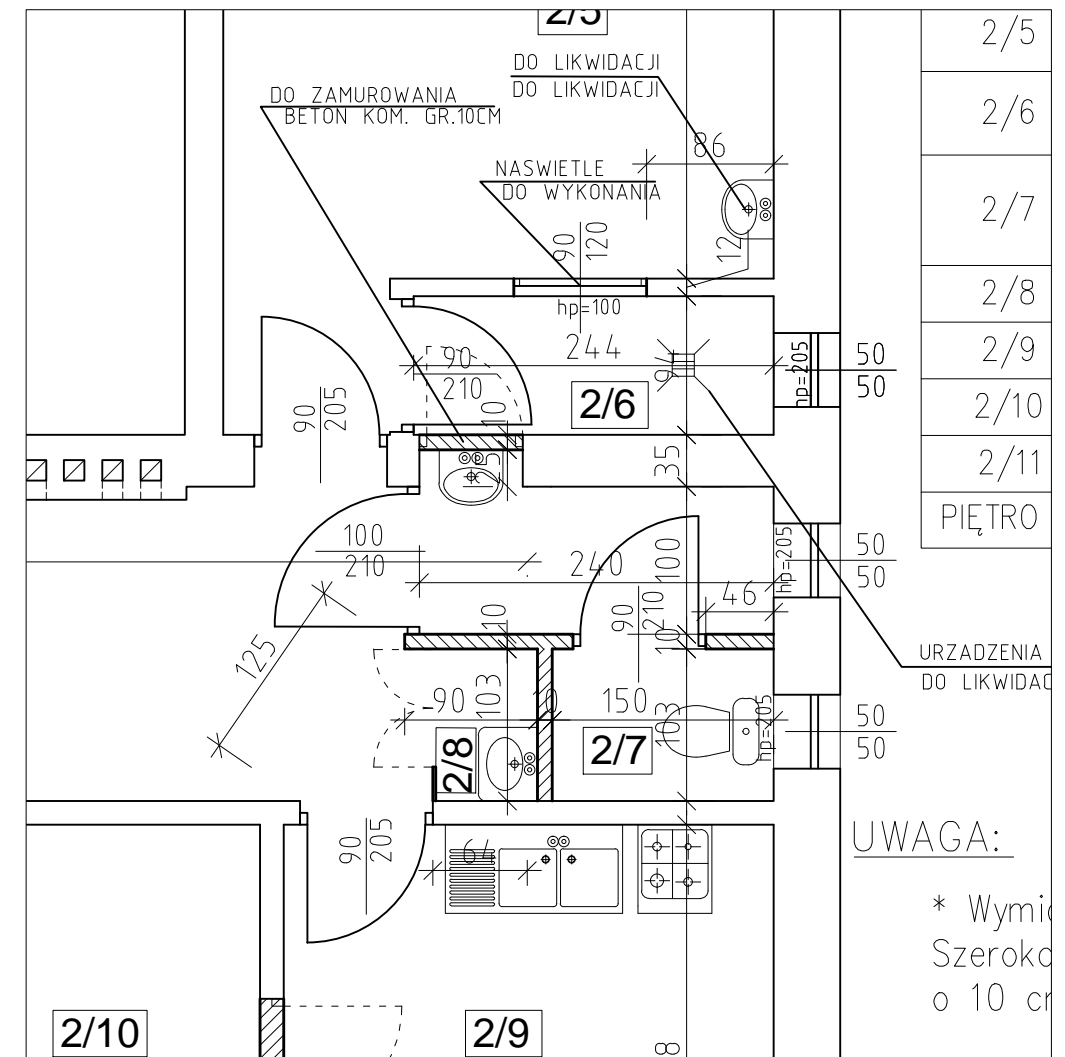

TEMAT: LOKALNE CENTRUM ORGANIZACJI POZARZĄDOWYCH			
OBIEKT:	BUDYNEK REMIZY OSP W BISKUPICACH		
LOKALIZACJA:	działki nr 768, 769/1, BISKUPICE, gm. GRODZIEC	SKALA:	1
TYTUŁ RYS.:	PIĘTRO-KONCEPCJA SANIITARIATY	NR RYS.:	
SPORZĄDZIŁ:	KRZYSZTOF WIŚNIEWSKI	DATA:	07.02..2024
OPRACOWAŁ:	KRZYSZTOF WIŚNIEWSKI		

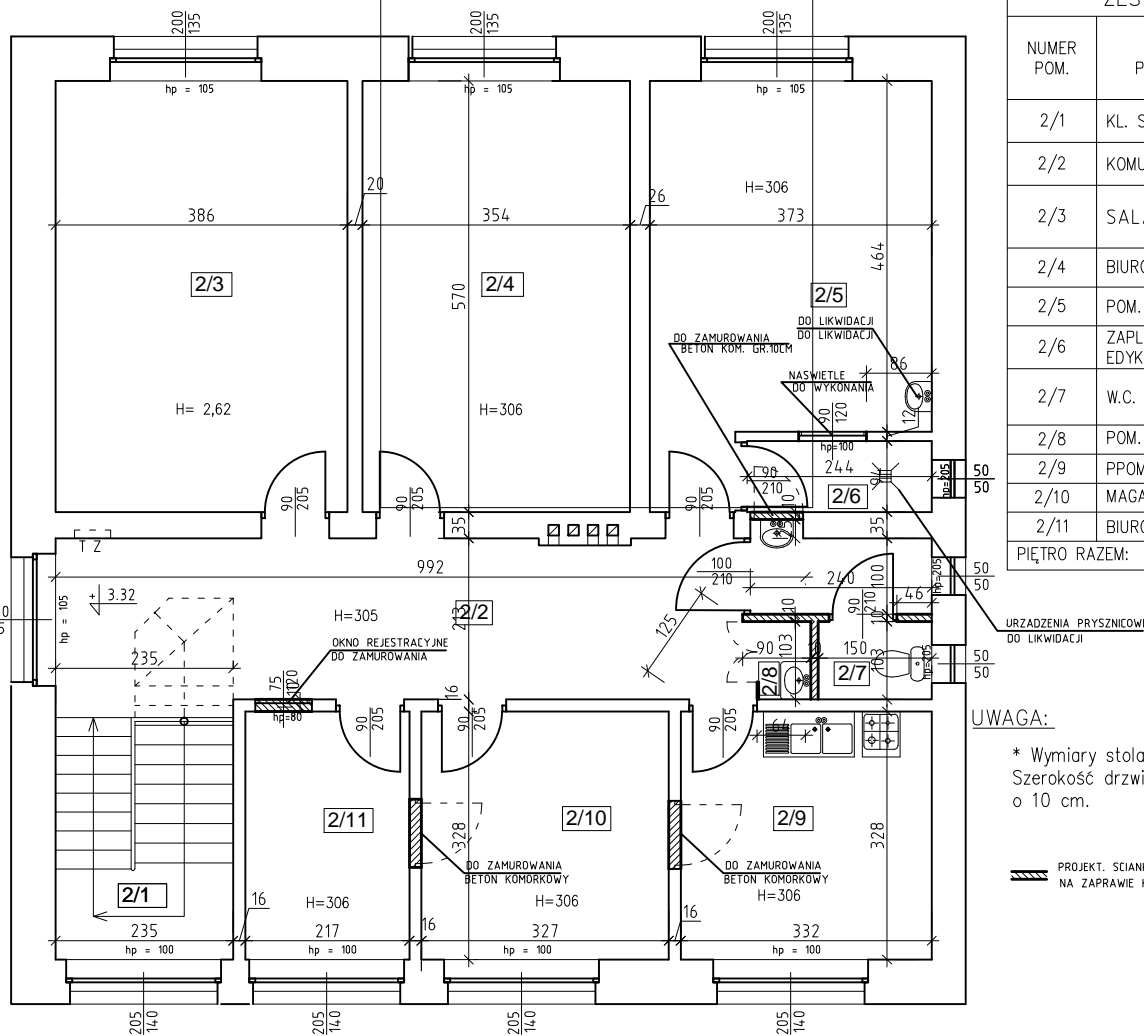

UWAGA:

* Wymiary stolarki drzwiowej w świetle muru. Szerokość drzwi w świetle ościeżnicy mniejsza o 10 cm.

PROJEKT. ŚCIANKA DZIAŁOWA GR. 10 CM Z BETONU KOMORKOWEGO NA ZAPRAWIE KLEJOWEJ

