

AB. 6743. 1279. 2023. 17P

2039/18 | 2023 m
Oly

ZGŁOSZENIE

budowy lub wykonywania innych robót budowlanych (PB-2)

PB-2 nie dotyczy budowy i przebudowy budynku mieszkalnego jednorodzinnego.

Podstawa prawna: Art. 30 ust. 2 w zw. z ust. 4d ustawy z dnia 7 lipca 1994 r. – Prawo budowlane (Dz. U. z 2020 r. poz. 1333, z późn. zm.).

1. ORGAN ADMINISTRACJI ARCHITEKTONICZNO-BUDOWLANEJ

Nazwa: STAROSTA ZGIERSKI

2.1. DANE INWESTORA¹⁾

Imię i nazwisko lub nazwa: GMINA MIASTO ZGIERZ

Kraj: POLSKA Województwo: ŁÓDZKIE

Powiat: ZGIERSKI Gmina: MIASTO ZGIERZ

Ulica: PL. JANA PAWŁA II Nr domu: 16 Nr lokalu:

Miejscowość: ZGIERZ Kod pocztowy: 95-100 Poczta: ZGIERZ

Email (nieobowiązkowo):

Nr tel. (nieobowiązkowo):

2.2. DANE INWESTORA (DO KORESPONDENCJI)¹⁾

Wypełnia się, jeżeli adres do korespondencji inwestora jest inny niż wskazany w pkt 2.1.

Kraj: Województwo:

Powiat: Gmina:

Ulica: Nr domu: Nr lokalu:

Miejscowość: Kod pocztowy: Poczta:

Adres skrzynki ePUAP²⁾:

3. DANE PEŁNOMOCNIKA¹⁾

Wypełnia się, jeżeli inwestor działa przez pełnomocnika.

pełnomocnik

pełnomocnik do doręczeń

Imię i nazwisko:

Kraj: Województwo:

Powiat: Gmina:


Ulica: Nr domu: Nr lokalu:

Miejscowość: Kod pocztowy: Poczta:

Adres skrzynki ePUAP²⁾:

Email (nieobowiązkowo):

Nr tel. (nieobowiązkowo):

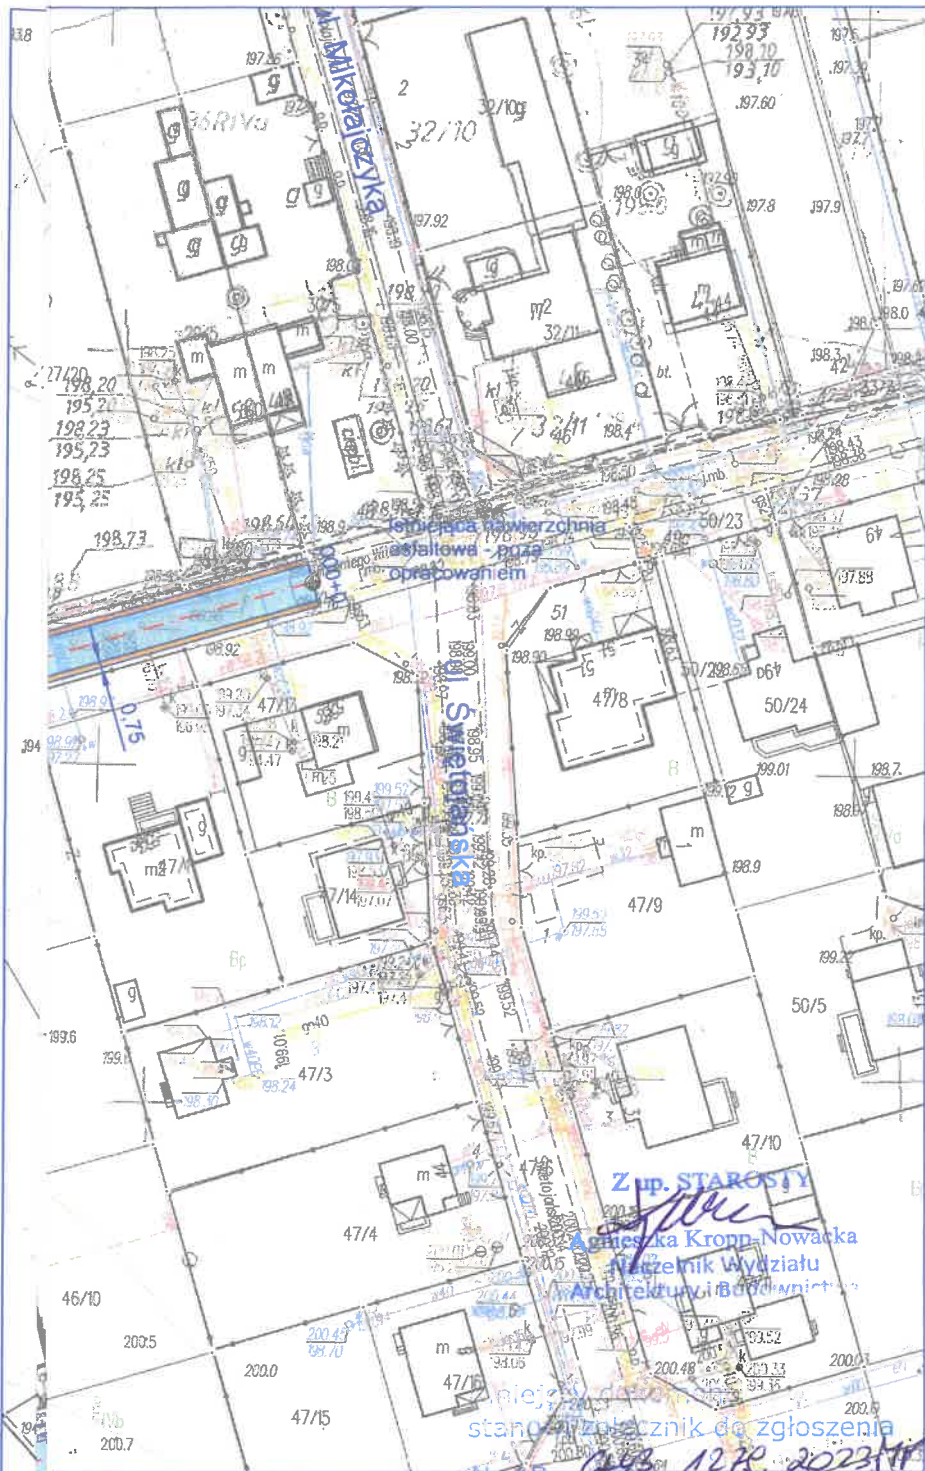

LEGENDA



Jezdnia - Nawierzchnia asfaltowa



Pobocza - Kruszywo łamane



Oś jezdni

Zmiana nawierzchni ulicy Witosza w Zgierzu		Inwestor: Gminia Miasto Zgierz ul. Jana Pawła II 16, 95-100 Zgierz	
Lokalizacja: Zgierz		Tytuł rysunku: Zagospodarowanie terenu	
Opracował: inż. Marcin Wasiak	Podpis: 	Data: 08.2023	Skala: 1:1000
		Faza: Zgłoszenie	Nr rys.: 1