
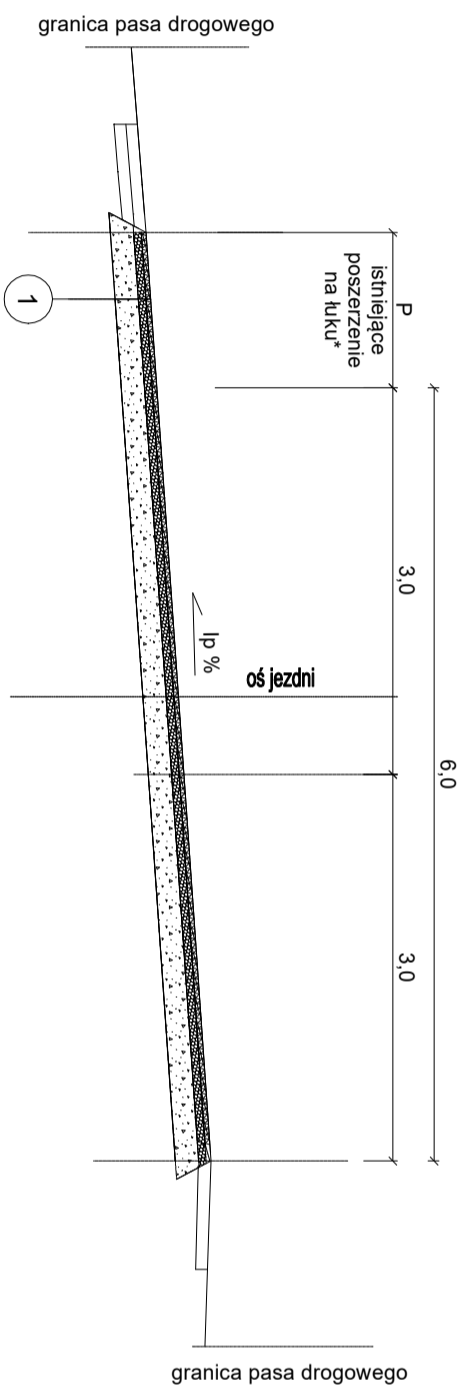


**DROGA WOJEWÓDZKA 534**  
**PRZEKRÓJ PODSTAWOWY**  
km 62+500 do km 63+350 długości 0,850 km

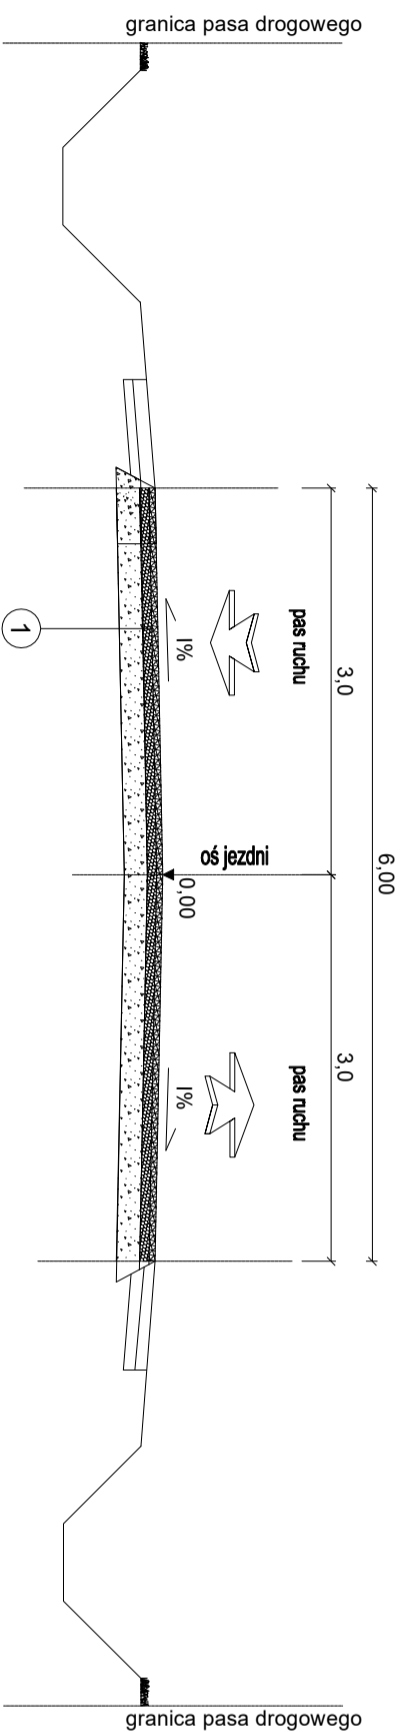

**DROGA WOJEWÓDZKA 548**  
**PRZEKRÓJ NA ŁUKU**

- ① jezdnia KR 3 - projektowana konstrukcja
- Warstwa ścierna, cienka warstwa układana dwuwarstwowo na zimno typu "Slurry Seal" gr. 2 cm
  - Frezowanie istniejącej nawierzchni - średnio 4 cm
  - Warstwa wyrównawcza (remont cząstkowy) z betonu asfaltowego AC11S, w ilości 30 Mg średnio 100kg/m<sup>2</sup>
  - Istniejąca konstrukcja DW 534

\* - istniejące poszerzenie na łuku poziomym (powierzchnia doliczona do projektowanego mikrodywaniku).

INWESTOR	Zarząd Dróg Wojewódzkich w Bydgoszczy Rejon Dróg Wojewódzkich w Wąbrzeźnie
OBIEKT	Droga wojewódzka nr 534 Grudziądz - Rypin

FAZA Ułożenie cienkiej warstwy na zimno typu "Slurry Seal" z mieszanki mineralno - emulsyjnej od km 62+500 do km 63+350 w m. Szafarnia

BRANŻA **DROGOWA**

NAZWA RYSUNKU **Przekroje konstrukcyjne**

FUNKCJA	IMIĘ I NAZWISKO	PODPIS/PIECZĄTKA
OPRACOWAŁ	mgr inż. Jacek Oswald	

DATA	NR RYSUNKU	REWIZJA	SKALA RYSUNKU
	1p	A	1:60