


RZUT 2-GO PIĘTRA

ZAKRES OPRACOWANIA

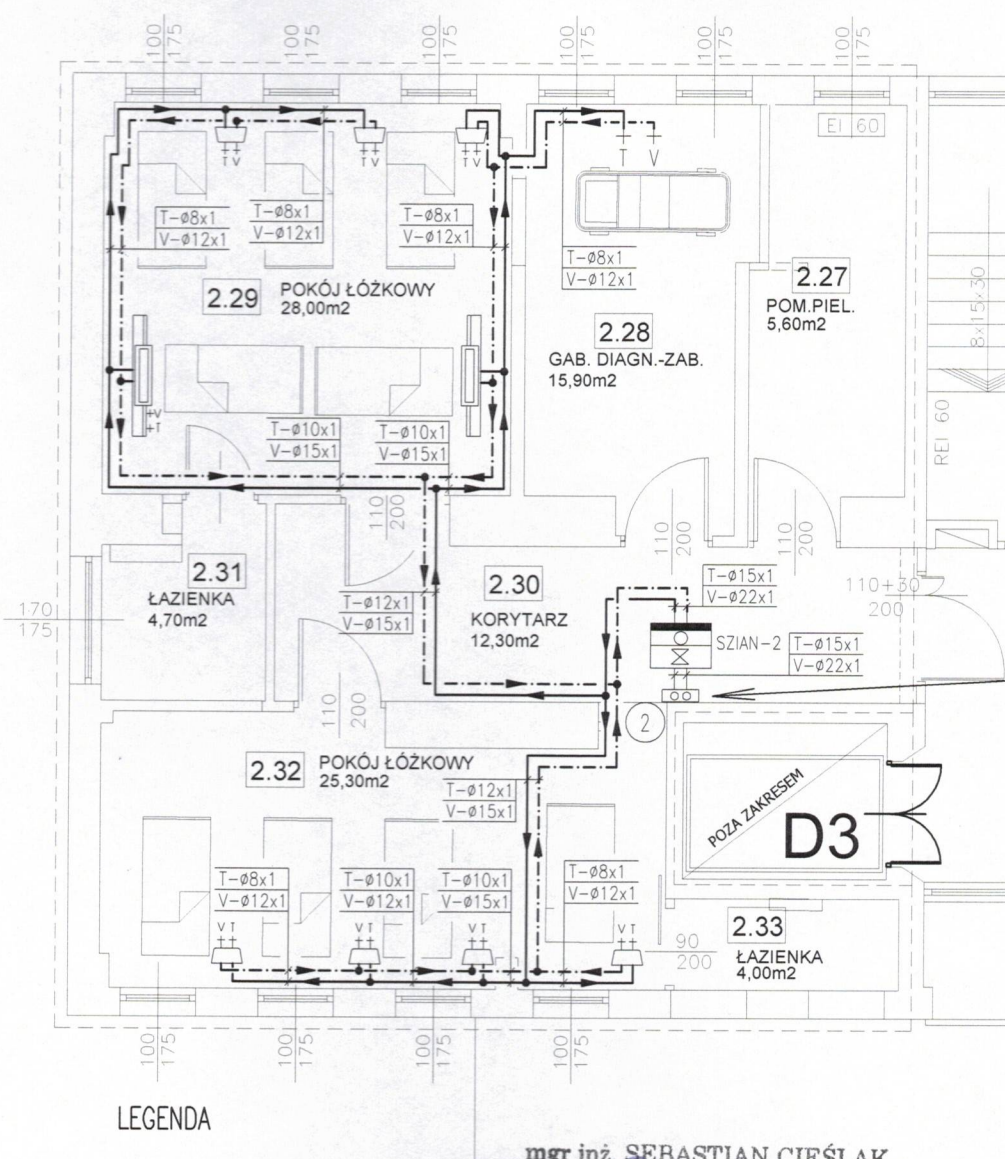

Pion rurociągowy włączyć do instalacji tlenu i próżni na poziomie I piętra (tlen $\varnothing 15$, próżnia $\varnothing 22$)


LEGENDA

	Instalacja tlenu
	Instalacja próżni
	Punkt poboru tlenu
	Punkt poboru próżni
	Skrzynka zaworowo-informacyjno-alarmowa na 2 media
	Nadłóżkowy panel elektryczno-gazowy jedno stanowiskowy
	Nadłóżkowy panel elektryczno-gazowy pionowy jedno stanowiskowy
	Kierunek przepływu medium
	Numer pionu instalacyjnego
	Pion instalacyjny

mgr inż. SEBASTIAN CIEŚLAK

Uprawnienia budowlane do projektowania w specjalności instalacyjnej w zakresie sieci, instalacji i urządzeń cieplnych, gazowych, wodociagowych i kanalizacyjnych bez ograniczeń.
SLK/3689/POOS/11

mgr inż. Marcin Korczala
Uprawnienia budowlane do projektowania bez ograniczeń w specjalności instalacyjnej w zakresie sieci, instalacji i urządzeń wodociagowych i kanalizacyjnych, cieplnych, wentylacyjnych i gazowych.
Nr ewid. SLK/0006/POOS/03

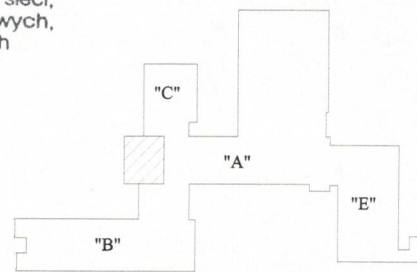

BIURO PROJEKTOWO - INWESTYCYJNE SŁUŻBY ZDROWIA Sp. z o.o. KATOWICE ul. PANEWNICKA 22				
TEMAT: PRZEBUDOWA ODDZ. CHIR. ONKOL. (I P) ORAZ ODDZ. GINEK. ONKOL. Z ODCINKIEM DZIENNYM (IIP) W BUDYNKU GŁÓWNYM SZPITALA OPOLSKIEGO CENTRUM ONKOLOGII W OPOLU (bud. A).				
BRANZA	INSTALACJA GAZÓW MEDYCZNYCH	STADIUM	PW	
INWESTOR	SAMODZIELNY PUBLICZNY ZAKŁAD OPIEKI ZDROWOTNEJ OPOLSKIE CENTRUM ONKOLOGII im. prof. TADEUSZA KOSZAROWSKIEGO W OPOLU; 45-061 OPOLE, UL. KATOWICKA 66A			S-573/2023
TREŚĆ	RZUT II PIĘTRA			
PROJEKTANT	mgr inż. SEBASTIAN CIEŚLAK upr. bud. nr SLK/3689/POOS/11	SPRAWDZIŁ	mgr inż. MARCIN KORCZALA upr. bud. nr SLK/0006/POOS/03	SKALA 1:100
				DATA 28.08.2023
				NR RYS GM2

PRAWA AUTORSKIE ZASTRZEŻONE