


DZ. NR 177/16

DZ. NR 177/5

PROFIL PRZYŁĄCZA WODY SKALA 1:100/100

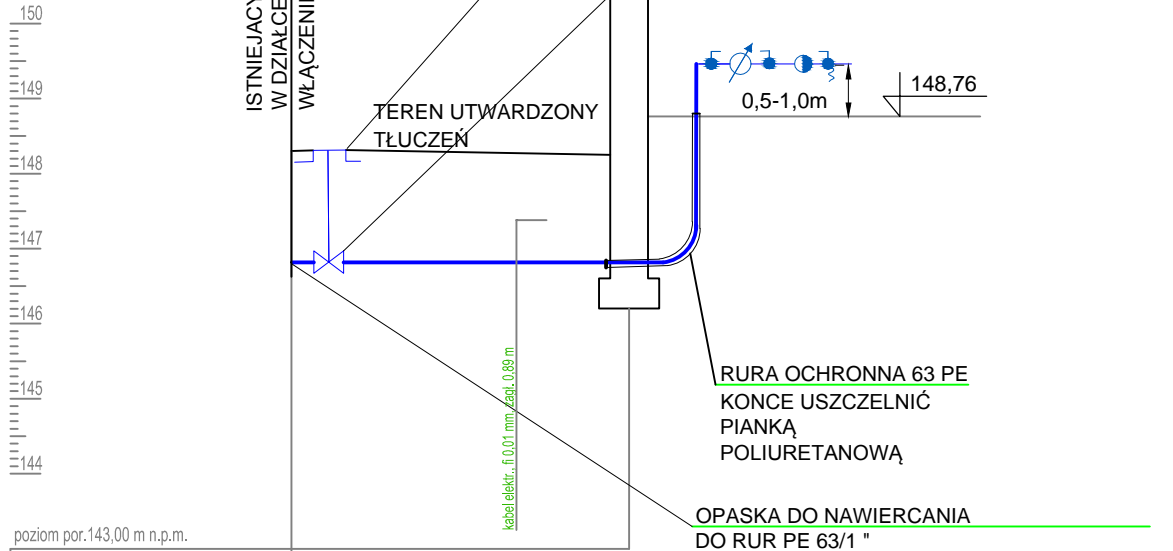

poziom por. 143,00 m n.p.m.

Węzeł	W1		BUD	
Rzędna terenu [m n.p.m.]	148,30			148,25
Rzędna dna rury [m n.p.m.]	146,80	146,80		146,80
Zagłębienie [m]	1,50			1,45
Materiał, Średnica/Spadek [%]	PE32			0,03
Długość [m]		4,50		
Odległość [m]	0,00			4,50
Objętość wykopu [m3]		10,22		

Metr

0 1 2 3 4 +0,50

Skala Y: 1:100

Skala X: 1:100

INWESTOR: Miasto Zielona Góra, Zakład Gospodarki Mieszkaniowej, ul. Zjednoczenia 110, 65-120 Zielona Góra.

OBIEKT: Budynek użytkowy (pawilon handlowy), ul. Owocowa w Zielonej Górze dz. nr 177/5 obręb 0030, 65-001 Zielona Góra.

ADRES: Zielona Góra, ul. Owocowa, dz. nr 177/5, obręb 0030.

PROJEKT TECHNICZNY

BRANŻA: SANITARNA

AUTOR: mgr. Inż. Barbara Fogel

NR UPR.
95/2005/ZG

RYSunEK: Profil przyłącza wody.

SKALA:
1:100/100

DATA:
06.2024

NR RYS.
S-4