

PL.PZGIK.7575

mapa zasadnicza

rozwoj terenów zabud.

Z up. STAROSTY
Komrad Szymanski
Inspektor

2024.06.26

Inspektor

Inspektor

MAPA ZASADNICZA

SKALA 1:500


esienia: PL-ETRF89, układ wsp. płaskich: PL-2000 sfera 7 (2P), układ wys.: PL-EVRF2007-NH
obr. 0017: dz. 66/6

Województwo: mazowieckie

Powiat: warszawski zachodni

Jednostka ewidencyjna: 14.3201_4, Błonie - miasto

Obręb: 0017

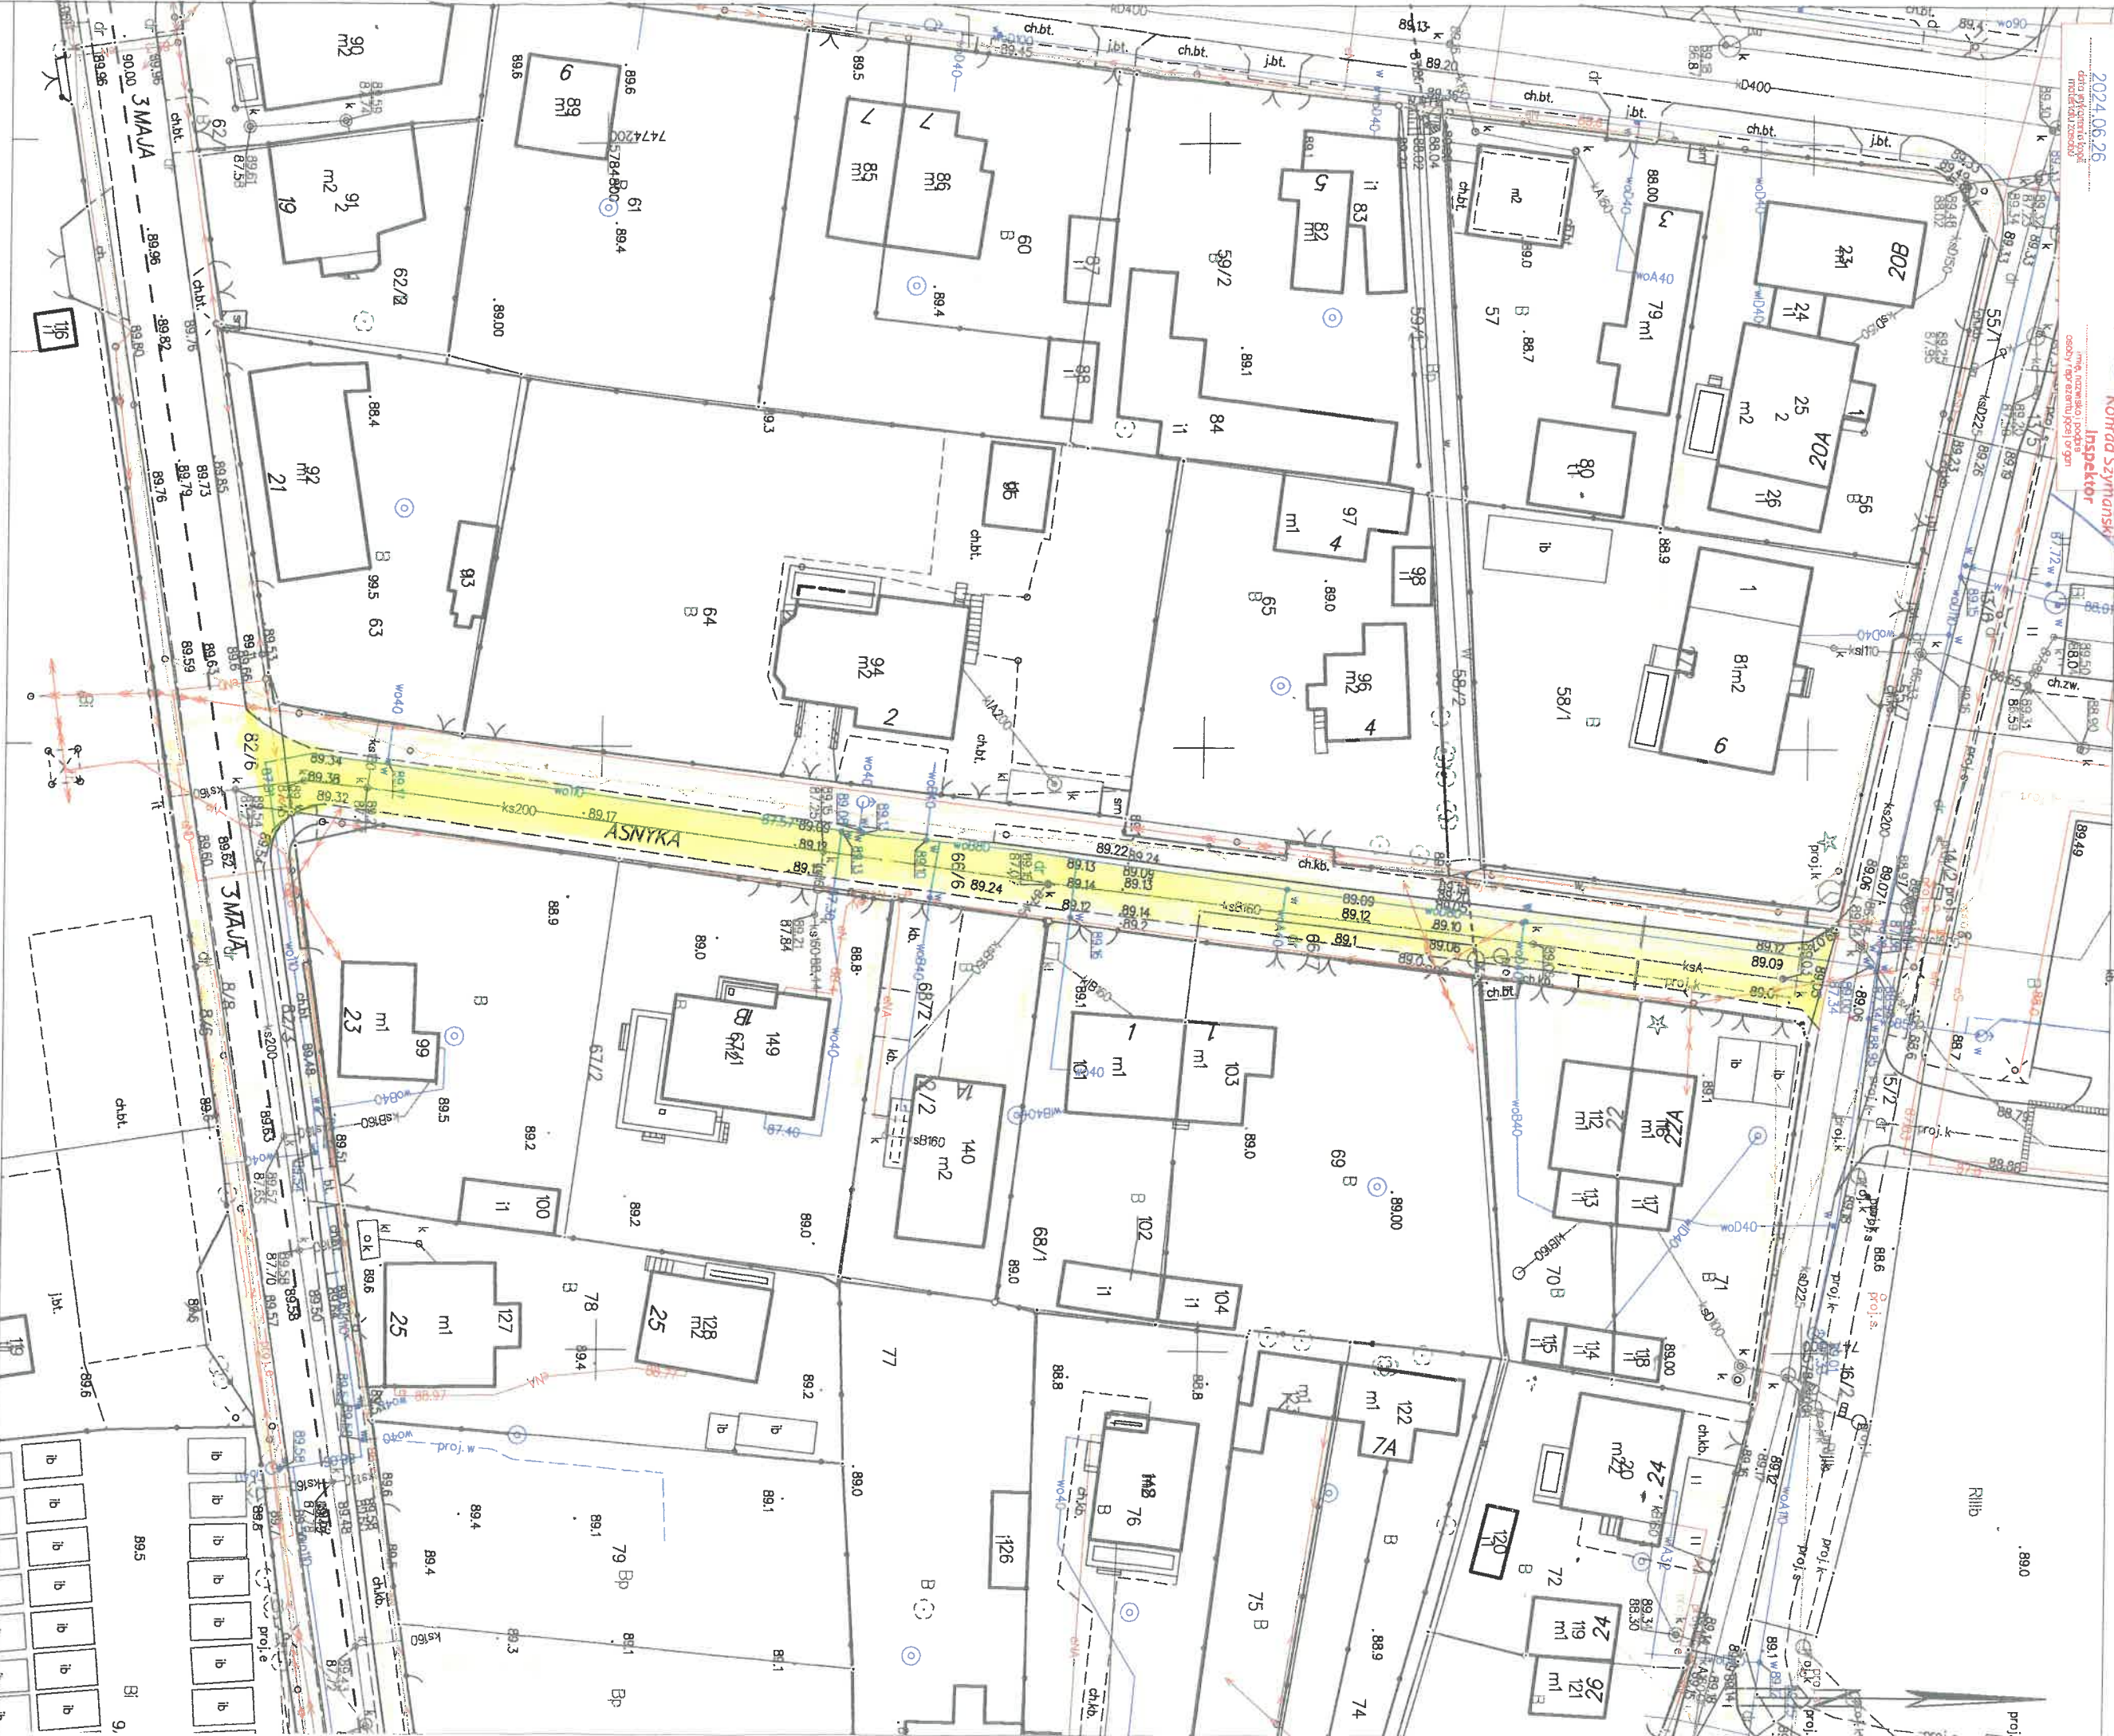

Ozarców Mazowiecki dn. 26.06.2024
Sporządził(a) wydruk: Konrad Szymanski

Punkty graniczne przedstawione na mapie mogą nie spełniać wymagań Rozporządzenia
Ministra Rozwoju, Pracy i Technologii z dnia 27 lipca 2021 roku w sprawie
ewidencji gruntów i budynków lub obowiązujących standardów technicznych.

Niniejsza kopia mapy zasadniczej stanowi wydruk z baz danych PZGIK. Bez sprawdzenia jej
aktualności w terenie nie jest mogą do celów projektowych, o której mowa
w art. 2 pkt. 7a ustawy z dnia 17 maja 1989 roku Prawo geodezyjne i kartograficzne.