
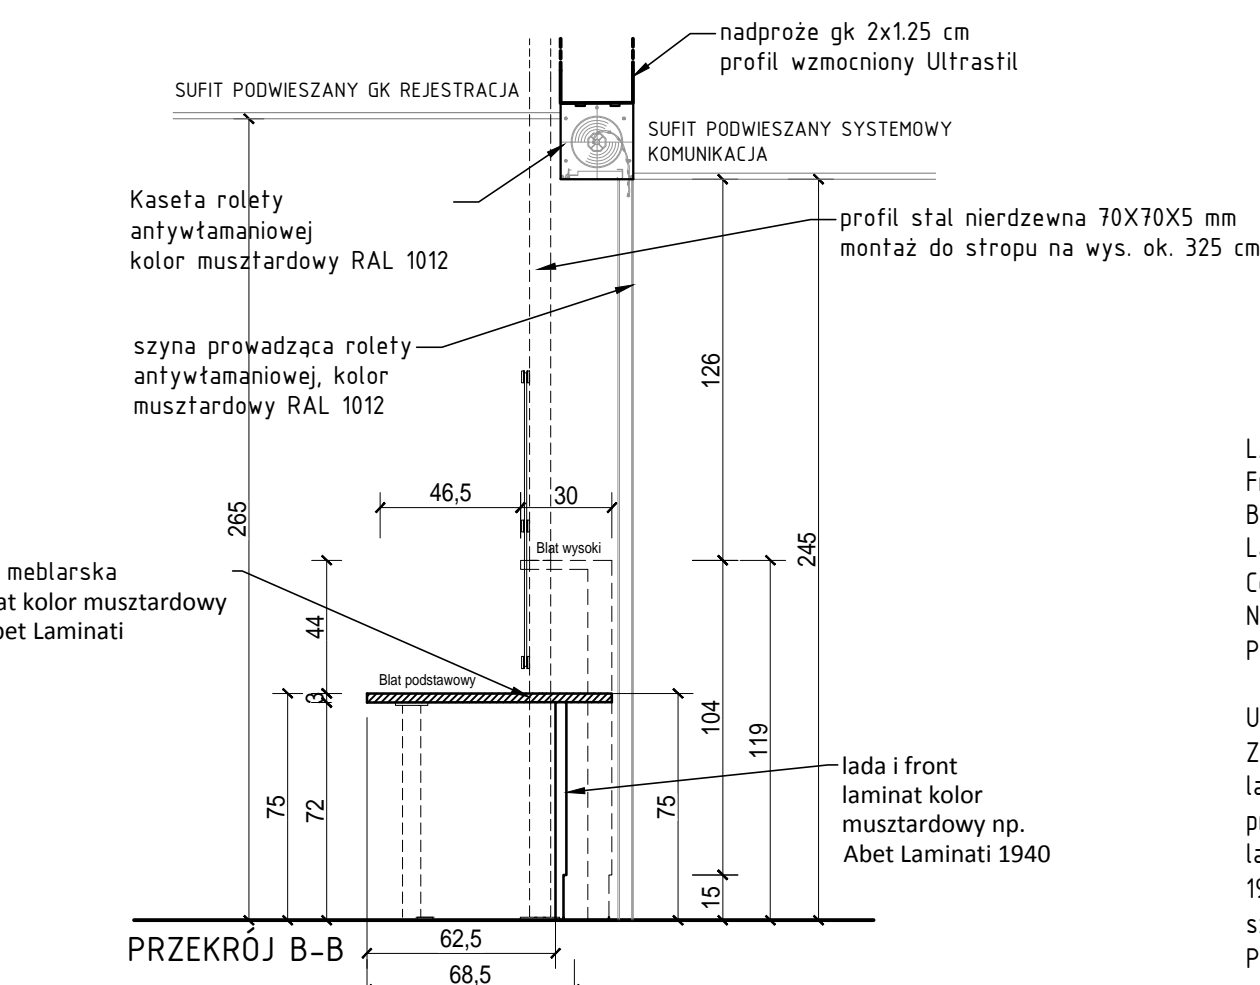
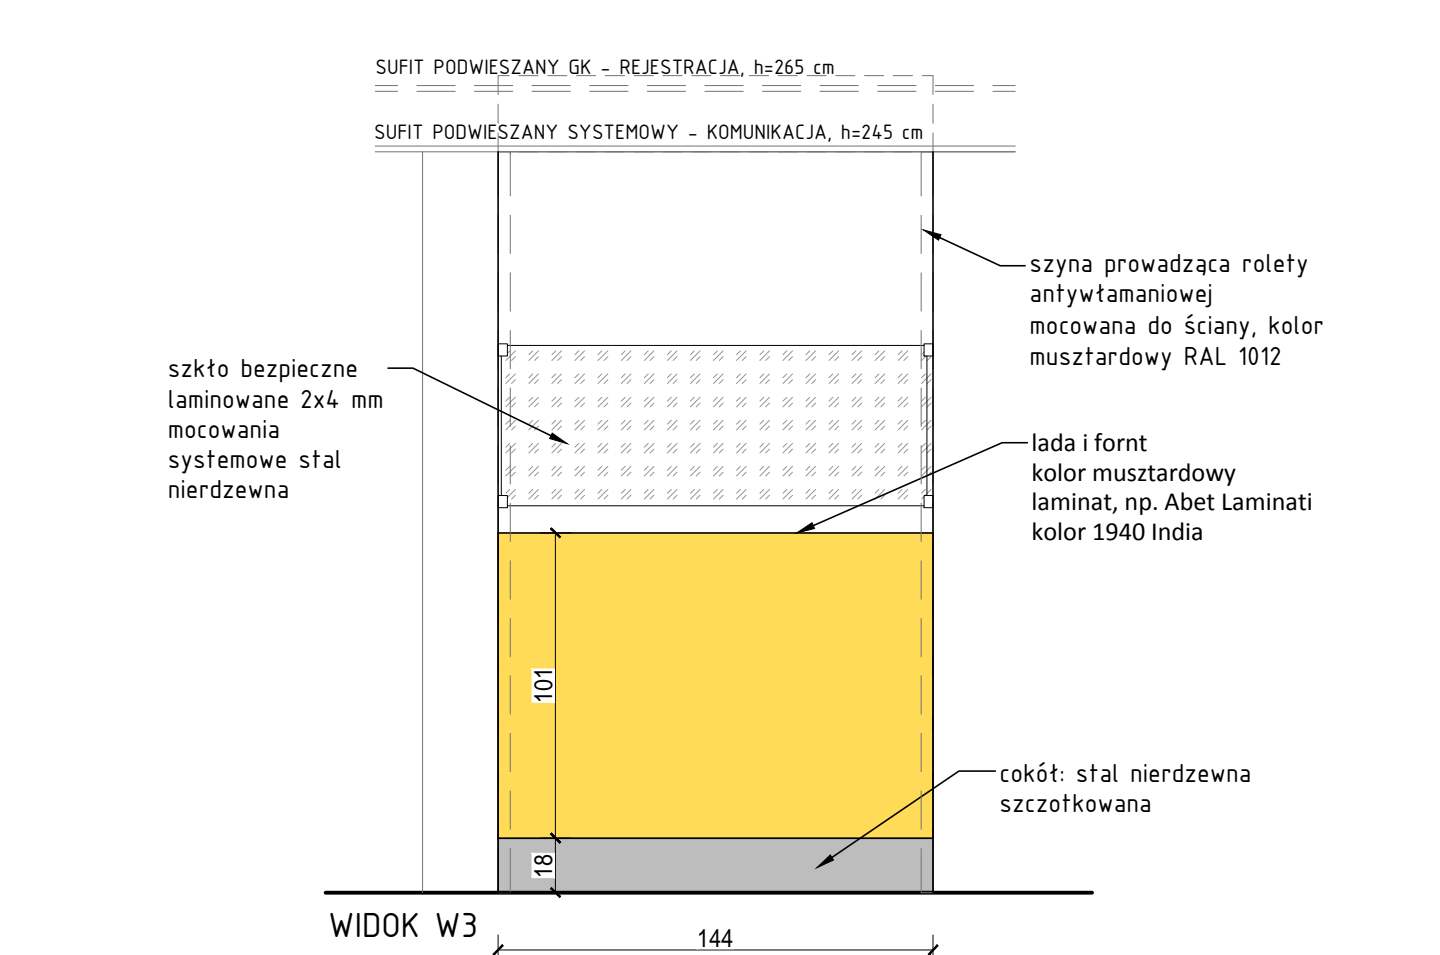
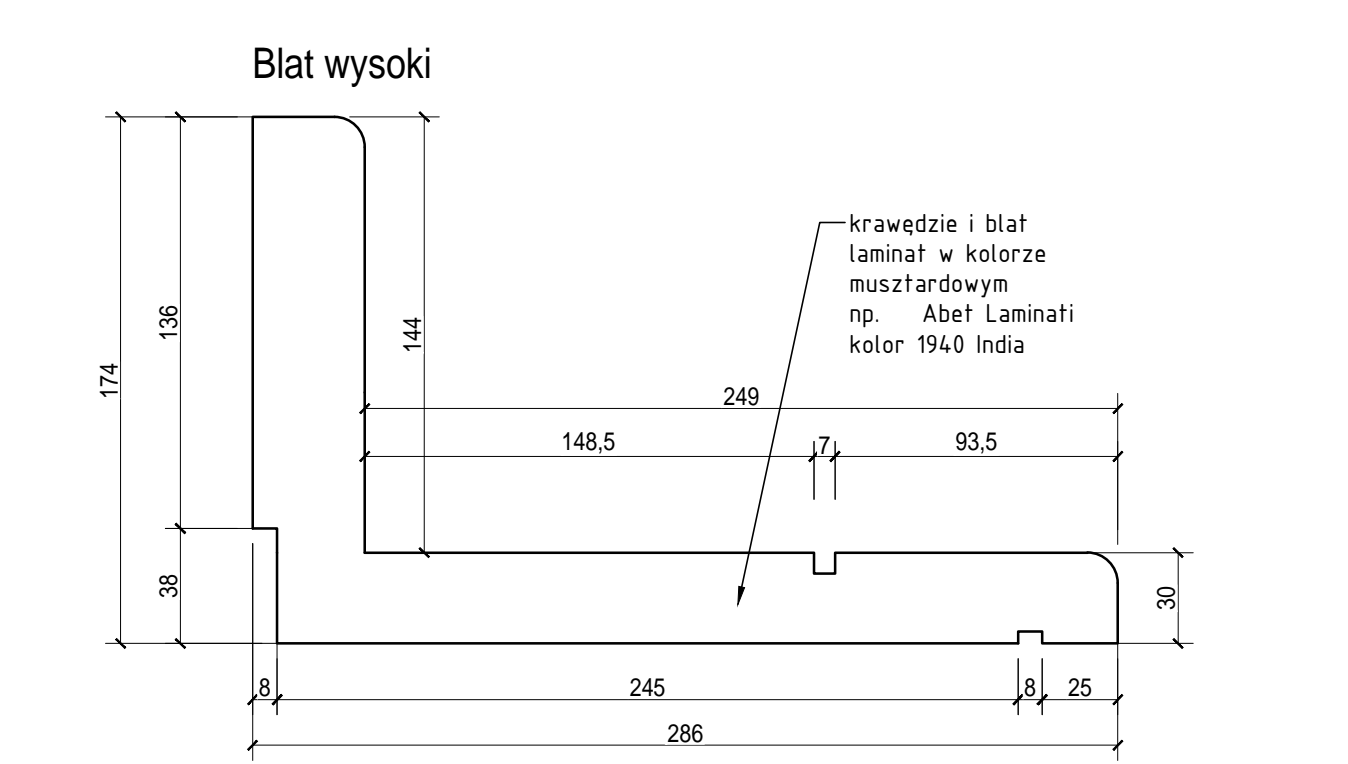
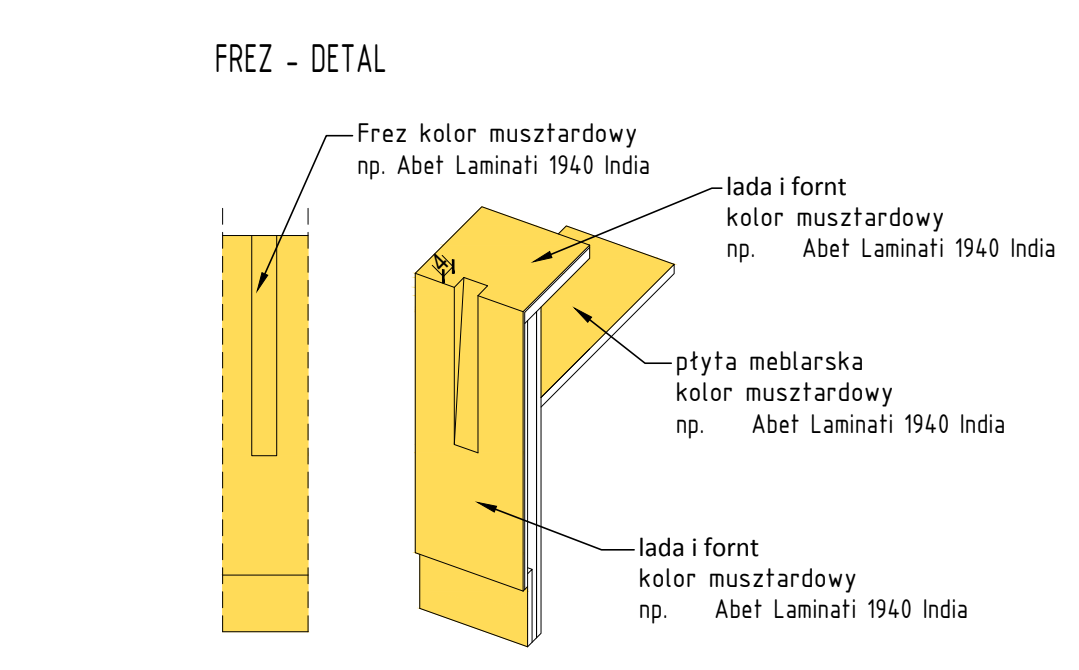
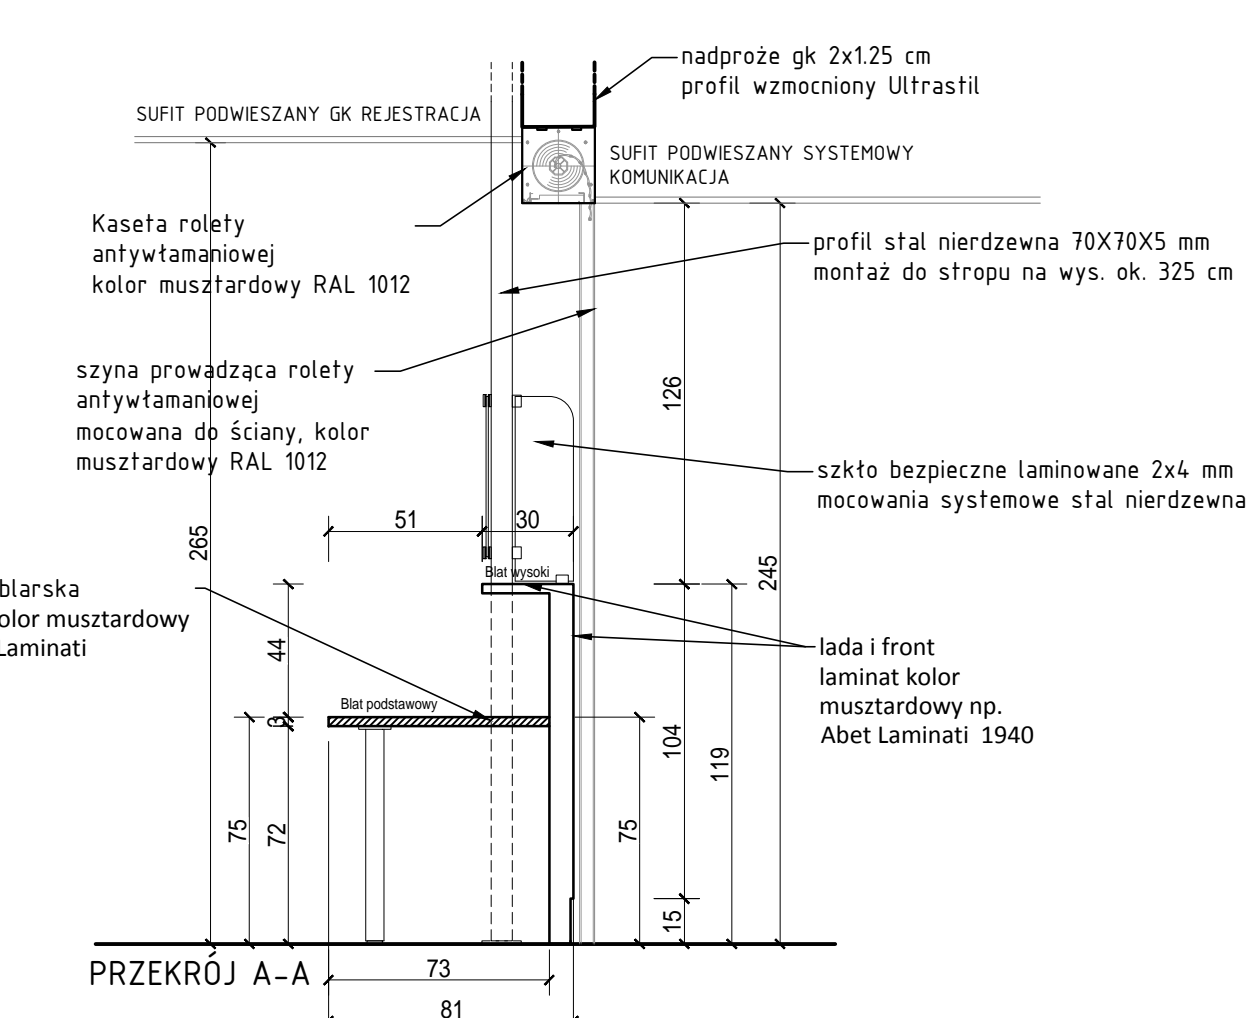
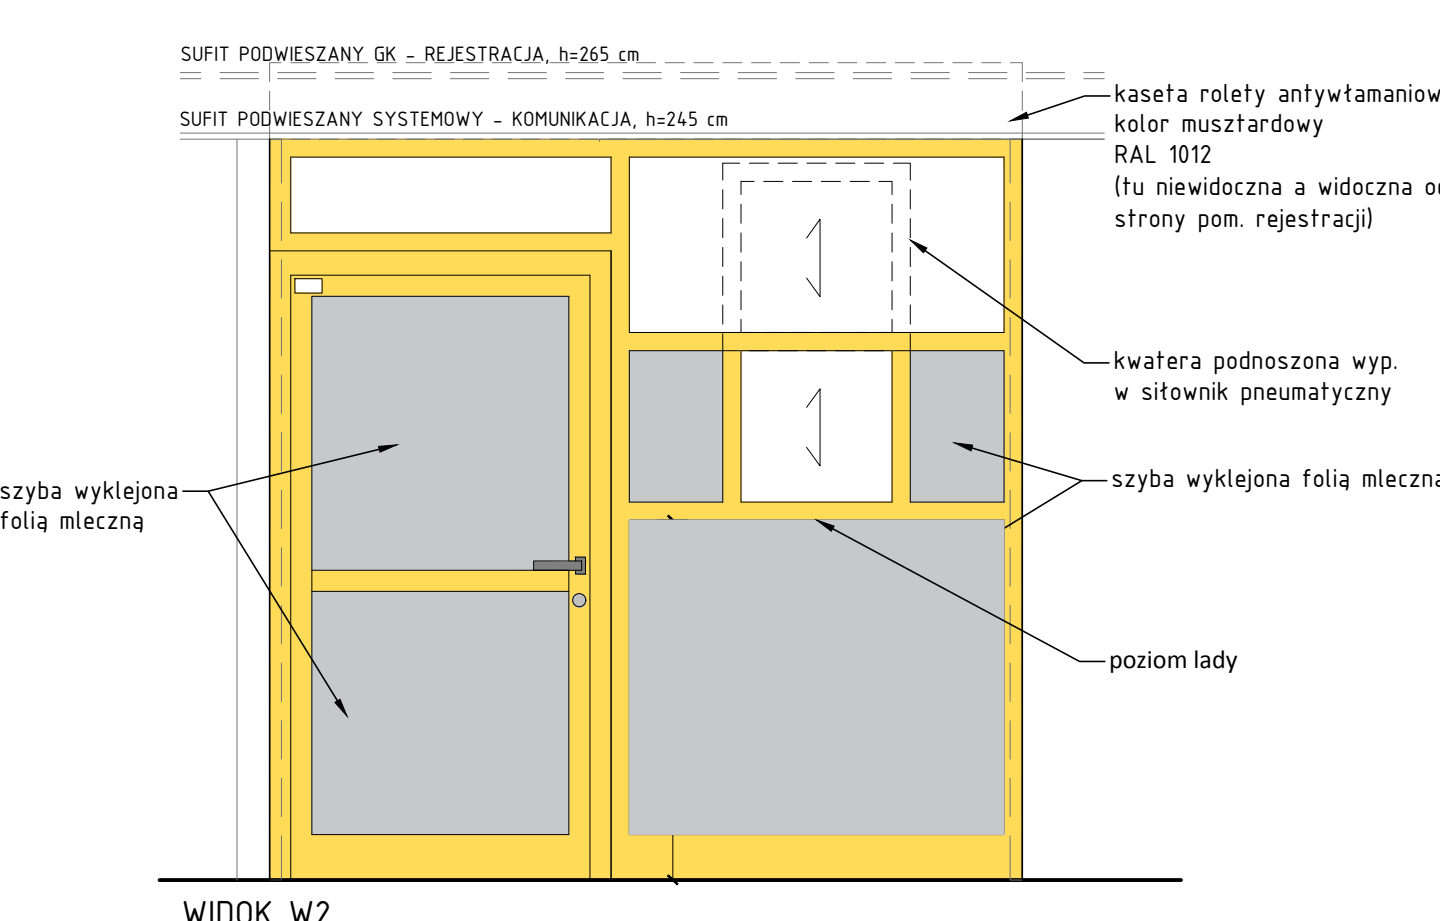
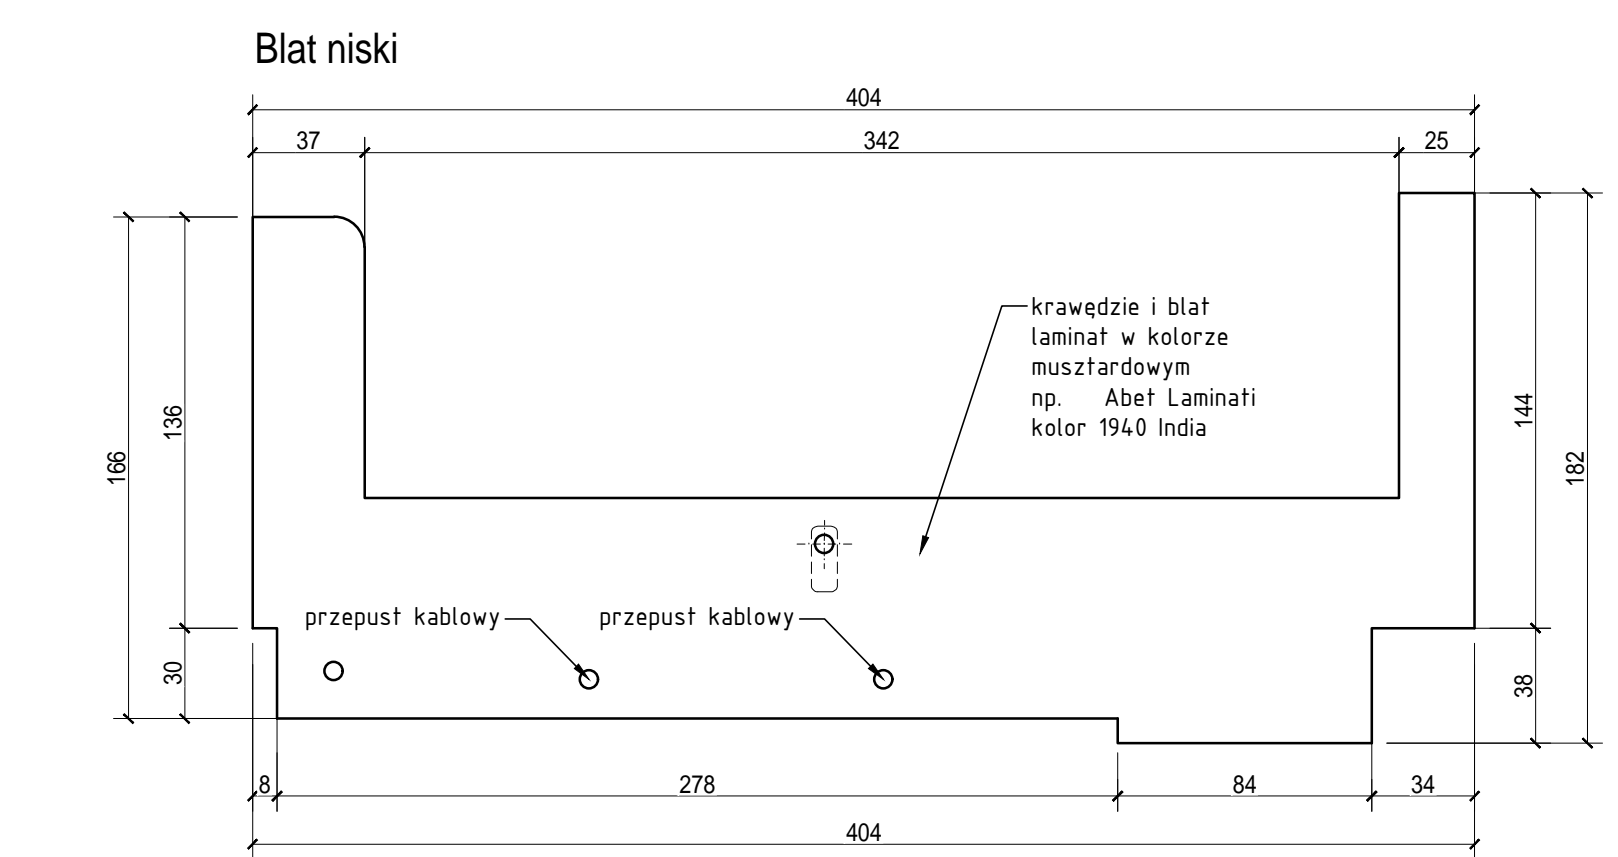
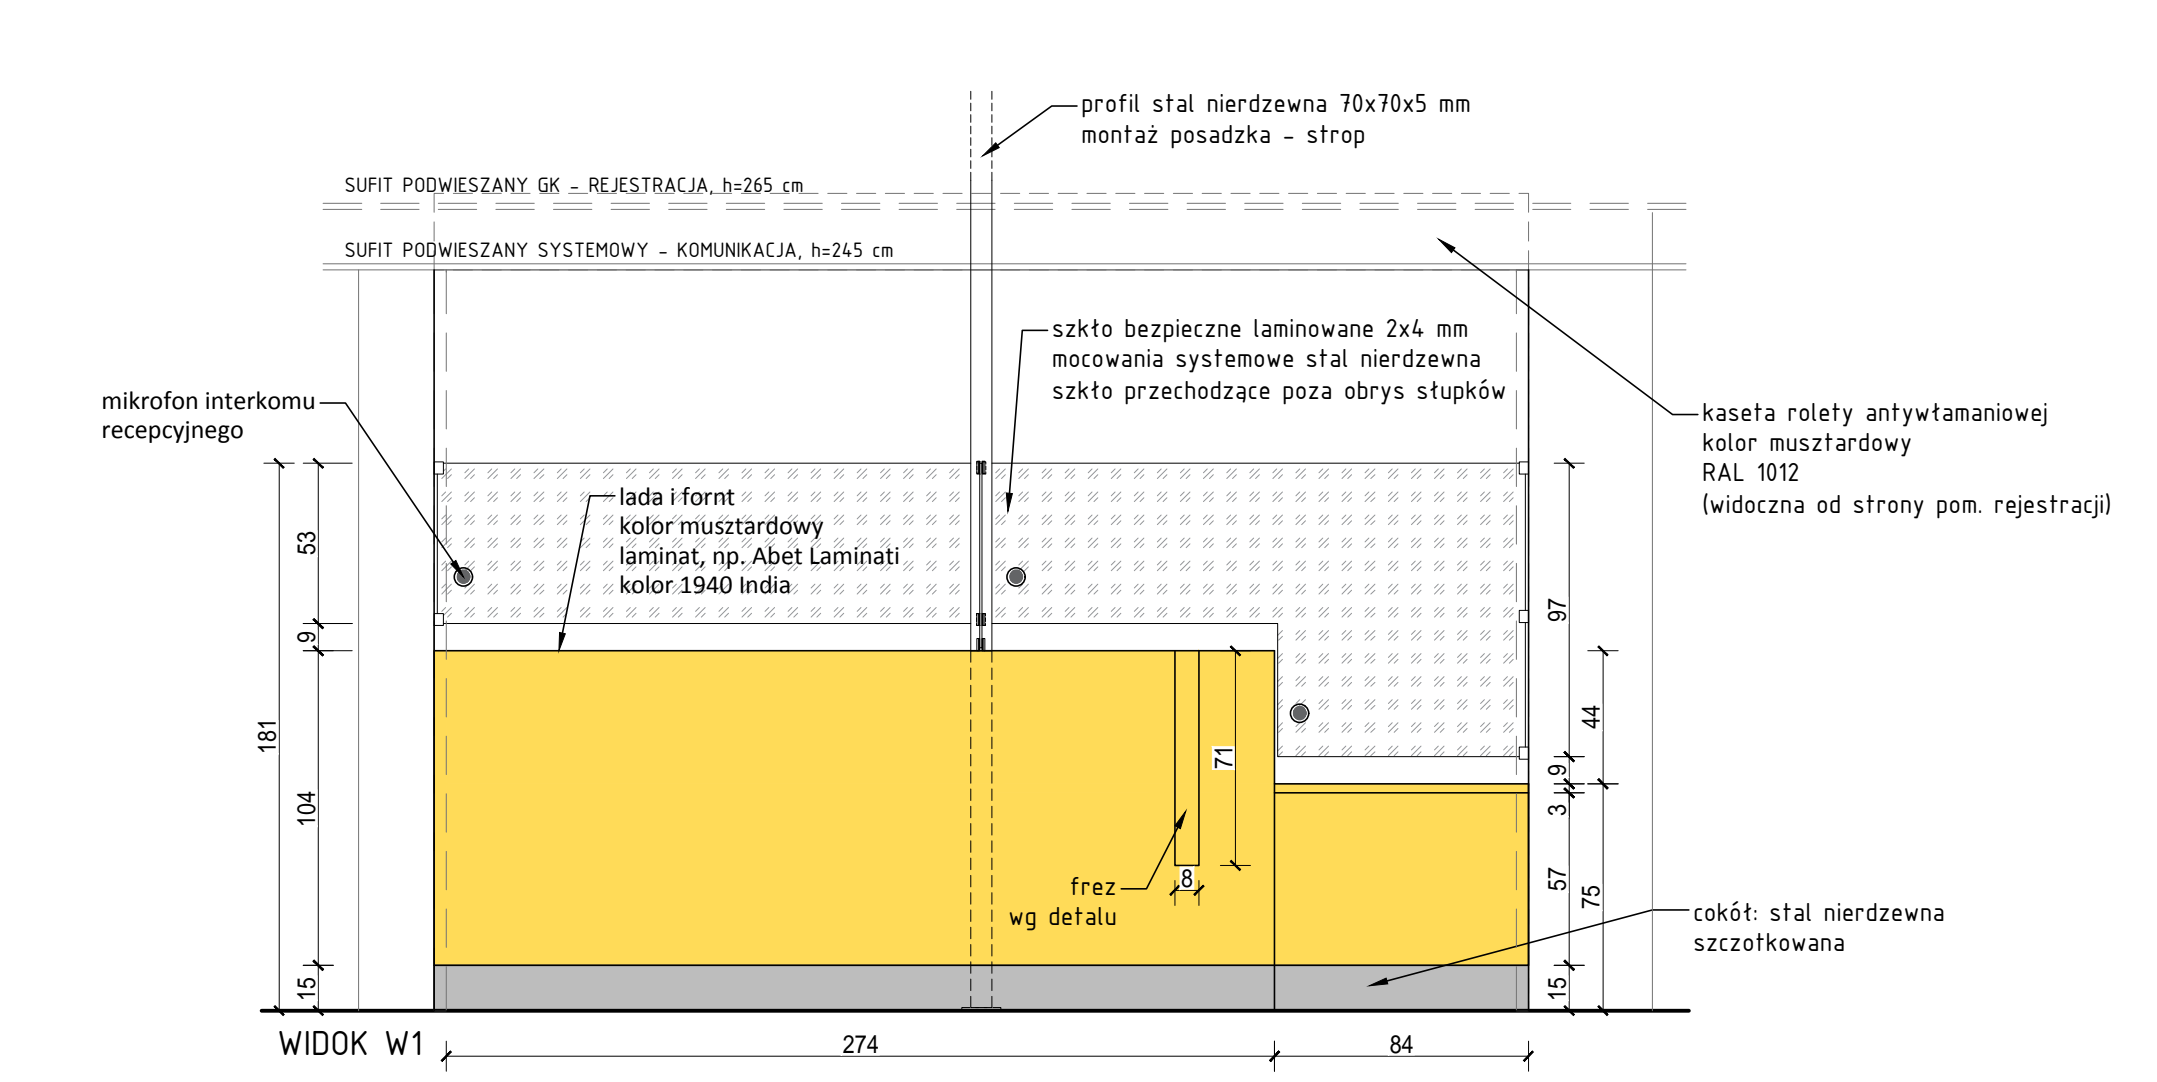
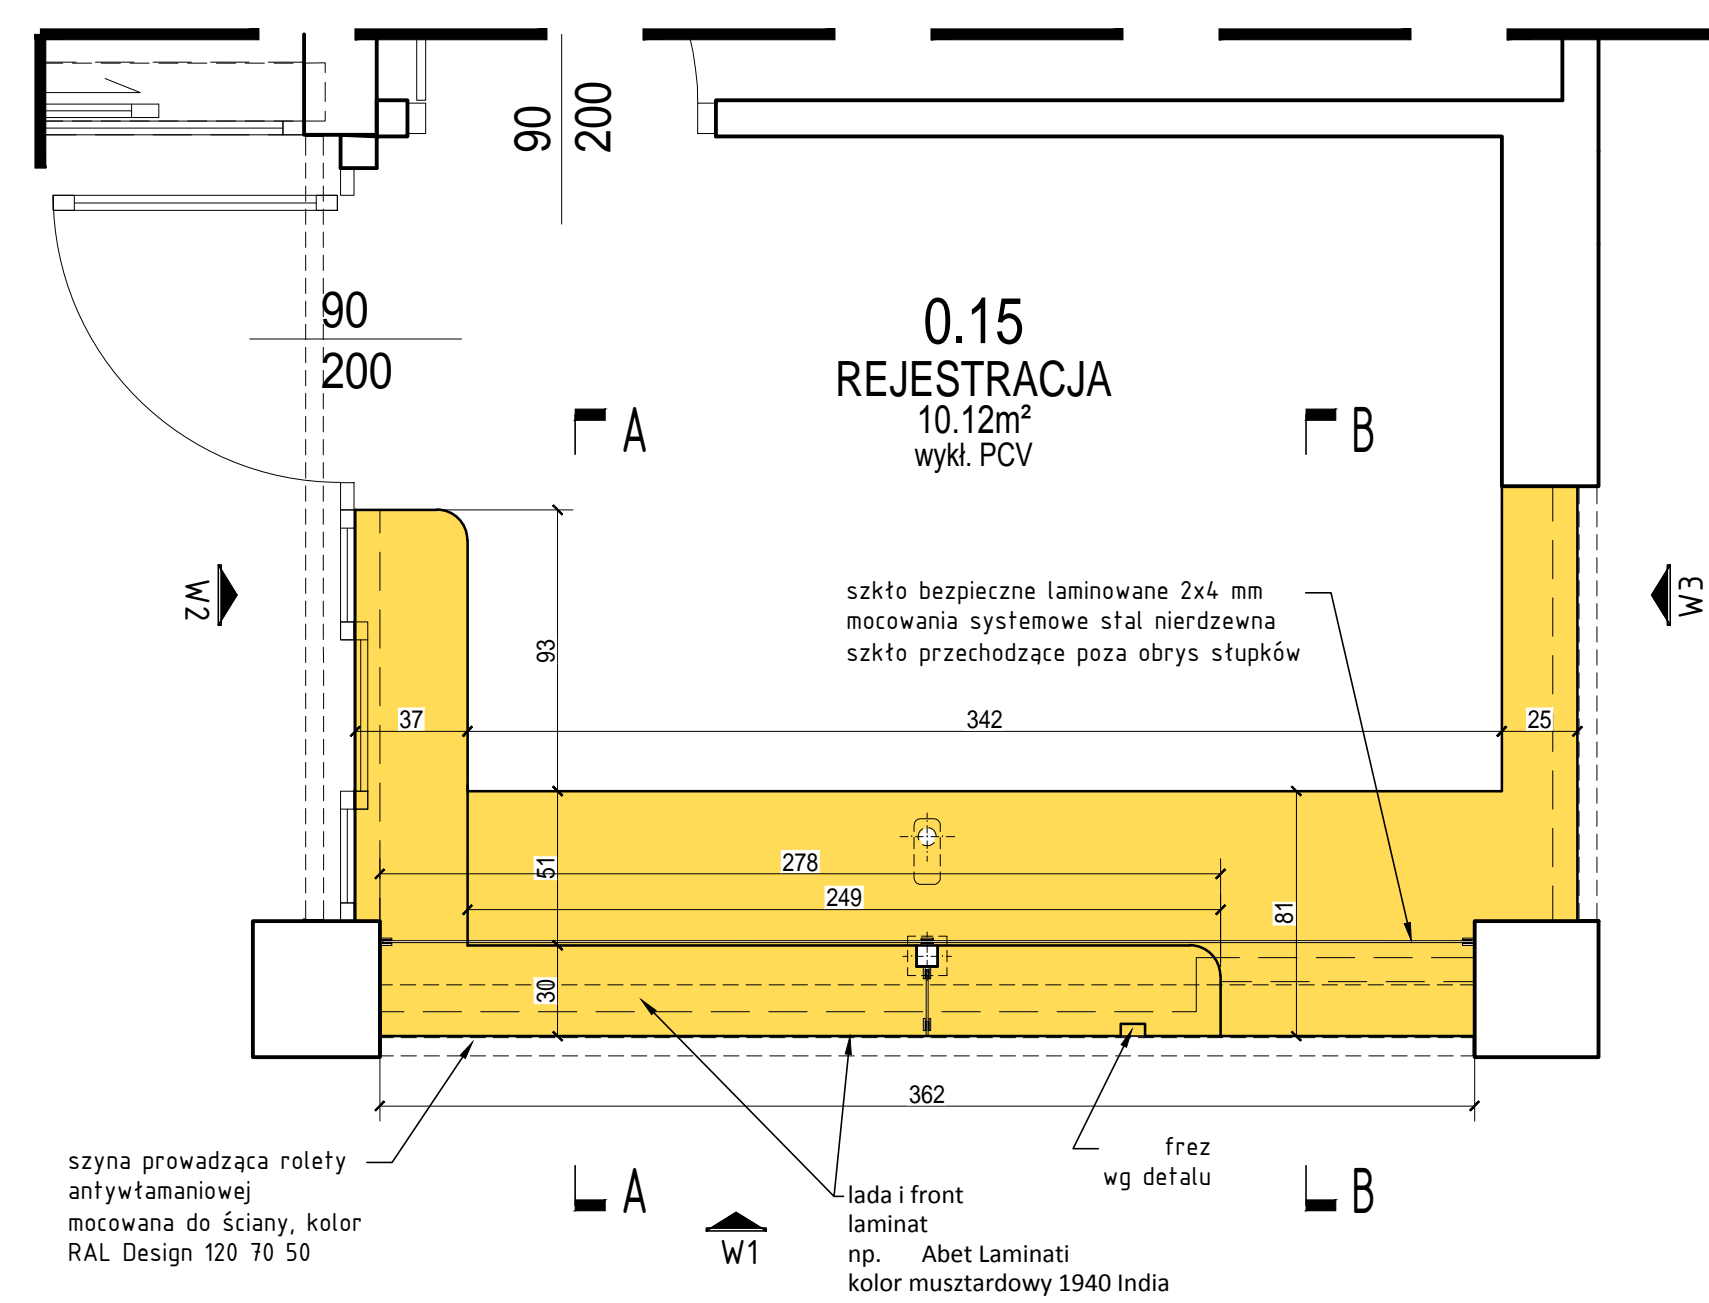


LADA REJESTRACJI

RZUT

WIDOK Z GÓRY

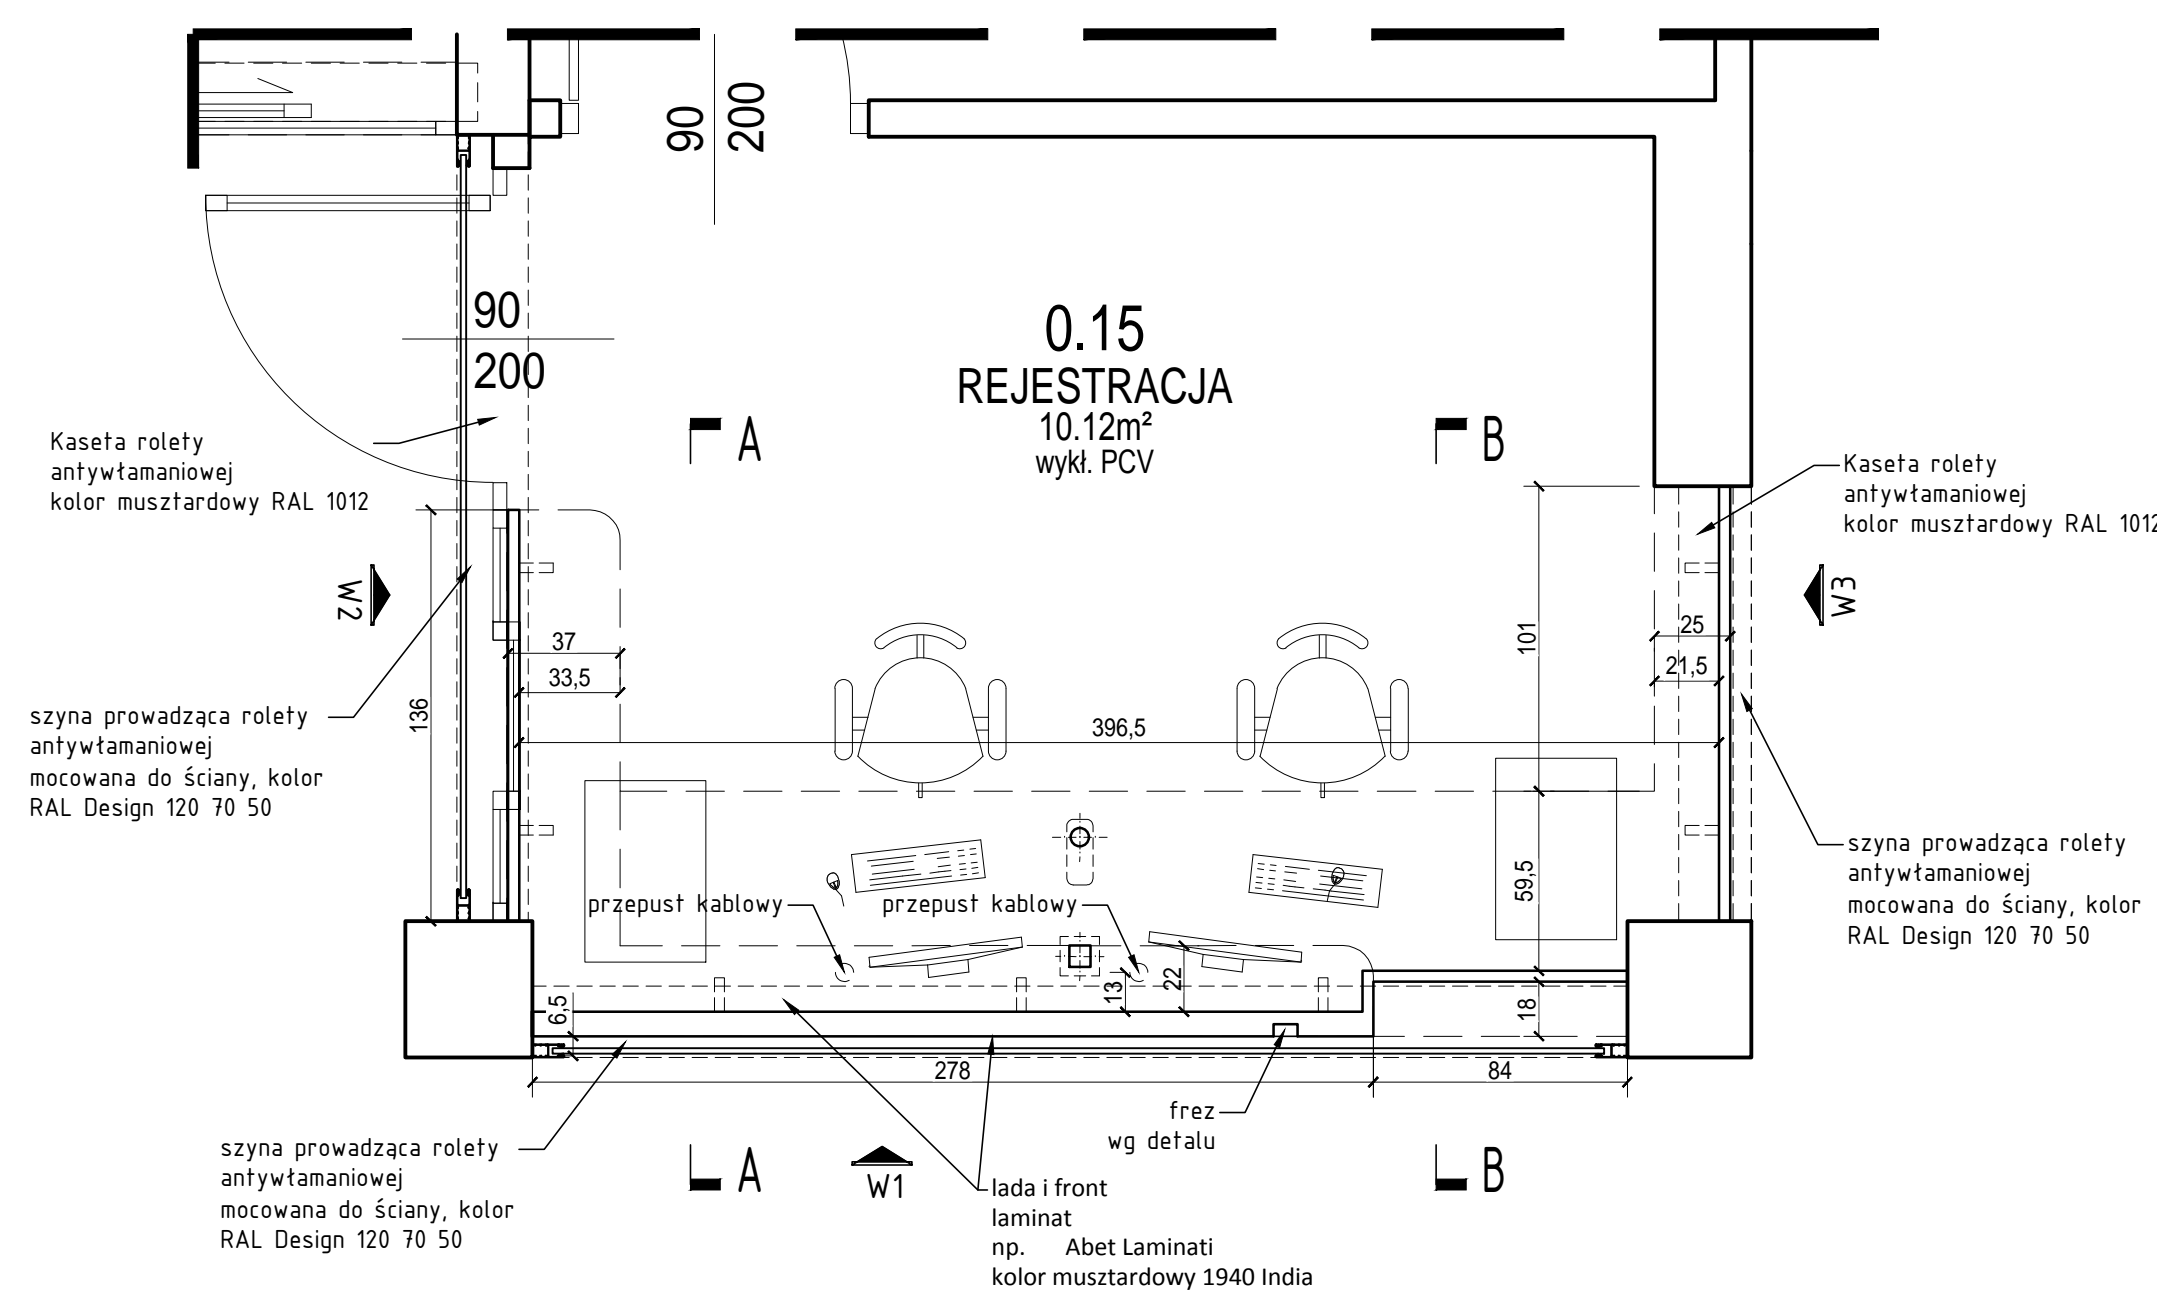

LADA REJESTRACJI:
 Fronty: laminat kolor musztardowy, np. Abel Laminati 1940 Inda
 Biały: płyta meblarska laminat kolor musztardowy, np. Abel Laminati 1940 Inda
 Cokół: stal nierdzewna szczołkowana
 Nogi systemowe: stal nierdzewna szczołkowana
 Podbudowa: cokół blokcyj gazobetonowy

UWAGA:
 Z uwagi na drogą ewakuacyjną zastosował płyty wiórowe P2, laminowane niezapalne, gr. 18mm, B-2,00. Każde stanowisko pracy należy zaopatrzyć w kontener biurowy (z płyty meblarskiej laminowanej), laminat w kolorze musztardowym, np. Abel Laminati 1940 Inda i z szafkami, na kółkach, o wymiarach ok. 40x40x40 cm, szer. 40 cm, głębokość 60 cm, wysokość do 55 cm.
 Przed przystąpieniem do realizacji przedstawić projekt warsztatowy do akceptacji Zamawiającego i Projektanta!

148 Staw. 727 865 60 72 02-933 Warszawa ul. Jedności 4 e-mail: p.wiel@chmielewski-skala.pl	
Temat: Przebudowa wraz z rozbudową Budynku Głównego Szpitala na potrzeby Poradni oraz Izby Przyjęć Neurologicznego Centrum Rehabilitacji "Stoczek" Sp. z o.o. przy ul. Wierzyńskiego 12, 05-510 Konstancin-Jeziorna	
Nazwa: Mazowieckie Centrum Rehabilitacji "Stoczek" Sp. z o.o. ul. Wierzyńskiego 12 05-510 Konstancin-Jeziorna	
Główny Projektant:	mgr inż. arch. Jacek Chmielewski mgr inż. arch. Michał Wysocki
Zespół projektowy:	mgr inż. arch. Michał Wysocki mgr inż. arch. Daniel Dymowski mgr inż. arch. Anna Maria Niekurzak
Sprawdzający:	mgr inż. arch. Michał Skala mgr inż. arch. Michał Skala
Data:	04.01.2021
Tytuł:	PROJEKT LADY REJESTRACYJNEJ L1
Skala:	PW.A.06.20
Liczba:	1/25
Ten projekt jest własnością Biura CHMIELEWSKI SKALA ARCHITEKCI. Nie może być kopiowany, rozpowszechniany ani publikowany bez pisemnej zgody Biura. THIS DRAWING BELONGS TO CHMIELEWSKI SKALA ARCHITECTS AND MUST BE KEPT CONFIDENTIAL WITHOUT WRITTEN PERMISSION OF THE OWNER.	