


BUDYNEK MIESZKALNO - USŁUGOWY  
ZIELONA GÓRA, UL. STARY RYNEK NR 19

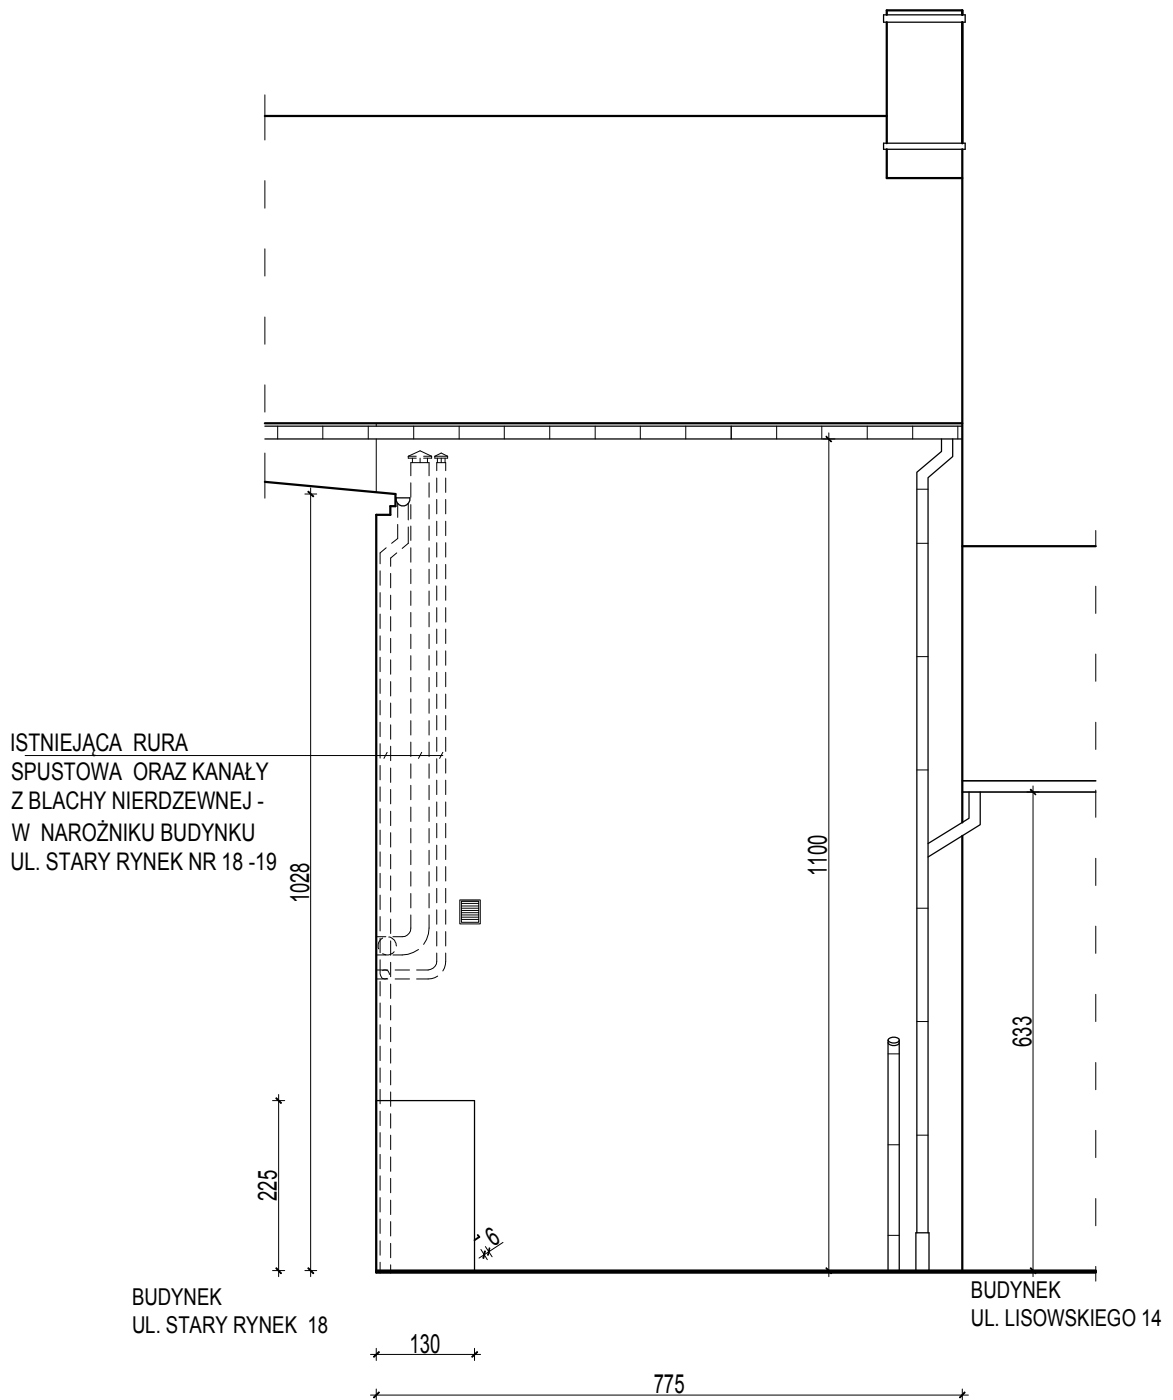

ELEWACJA TYLNA ( PÓŁNOCNA )

PRACOWNIA PROJEKTOWA "RENOWACJA" 66-006 ZIELONA GÓRA UL. OCHLA - HENRYKA ŁASAKA 1 renowacja7@o2.pl			
Nazwa i adres:	BUDYNEK MIESZKALNY WIELORODZINNY ZIELONA GÓRA, UL. STARY RYNEK NR 19		
Tytuł rysunku:	WIDOK ELEWACJI TYLNEJ		
Projektant:	mgr inż. arch. DOROTA KRUPKA	Upr. 167 / 82 / ZG DO PROJ. ARCHITEKTURY BEZ OGRANICZEŃ	
Data opracowania:	VIII. 2019 r.	Skala: 1 : 100	Nr rys. 5