ZAGOSPODAROWANIE

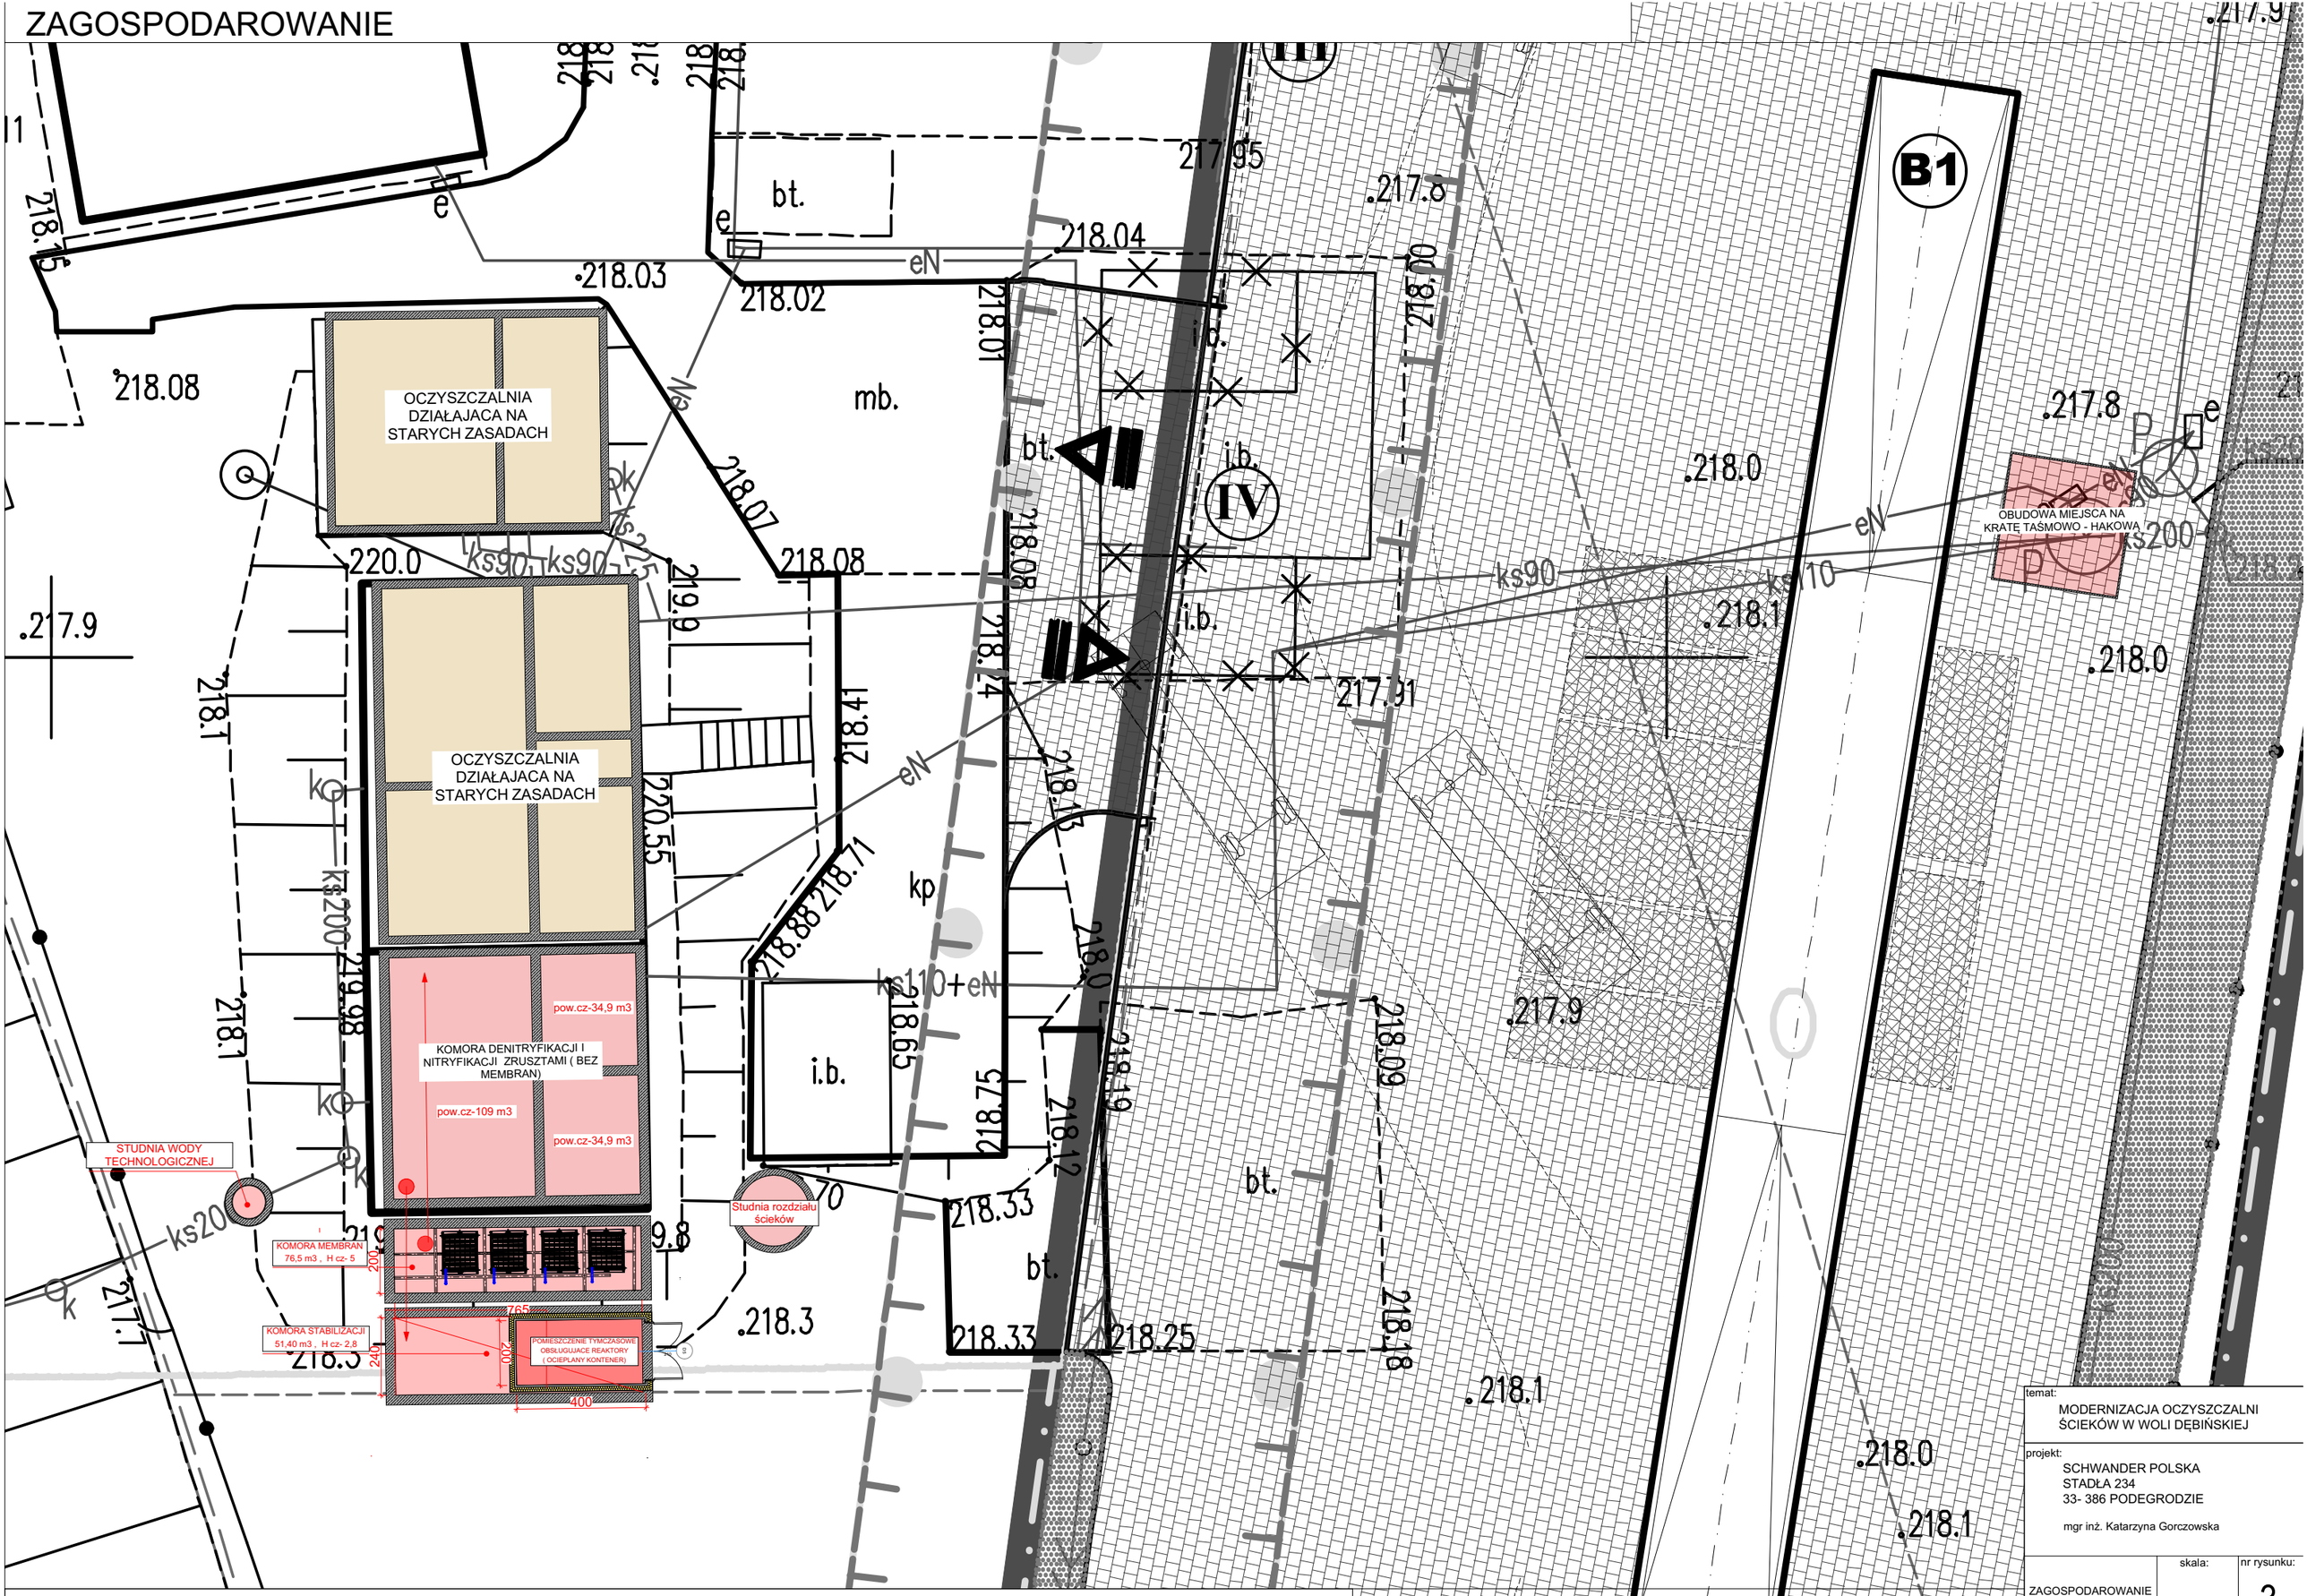

temat:
MODERNIZACJA OCZYSZCZALNI ŚCIEKÓW W WOLI DĘBIŃSKIEJ

projekt:
SCHWANDER POLSKA
STADŁA 234
33- 386 PODEGRODZIE

mgr inż. Katarzyna Gorczowska

ZAGOSPODAROWANIE	skala:	nr rysunku:
	CZERWIEC 2021	3

Wszystkie treści materiały oraz elementy graficzne umieszczone na tym rysunku są własnością naszej firmy. Są chronione prawem autorskim, które przysługuje Schwander Polska