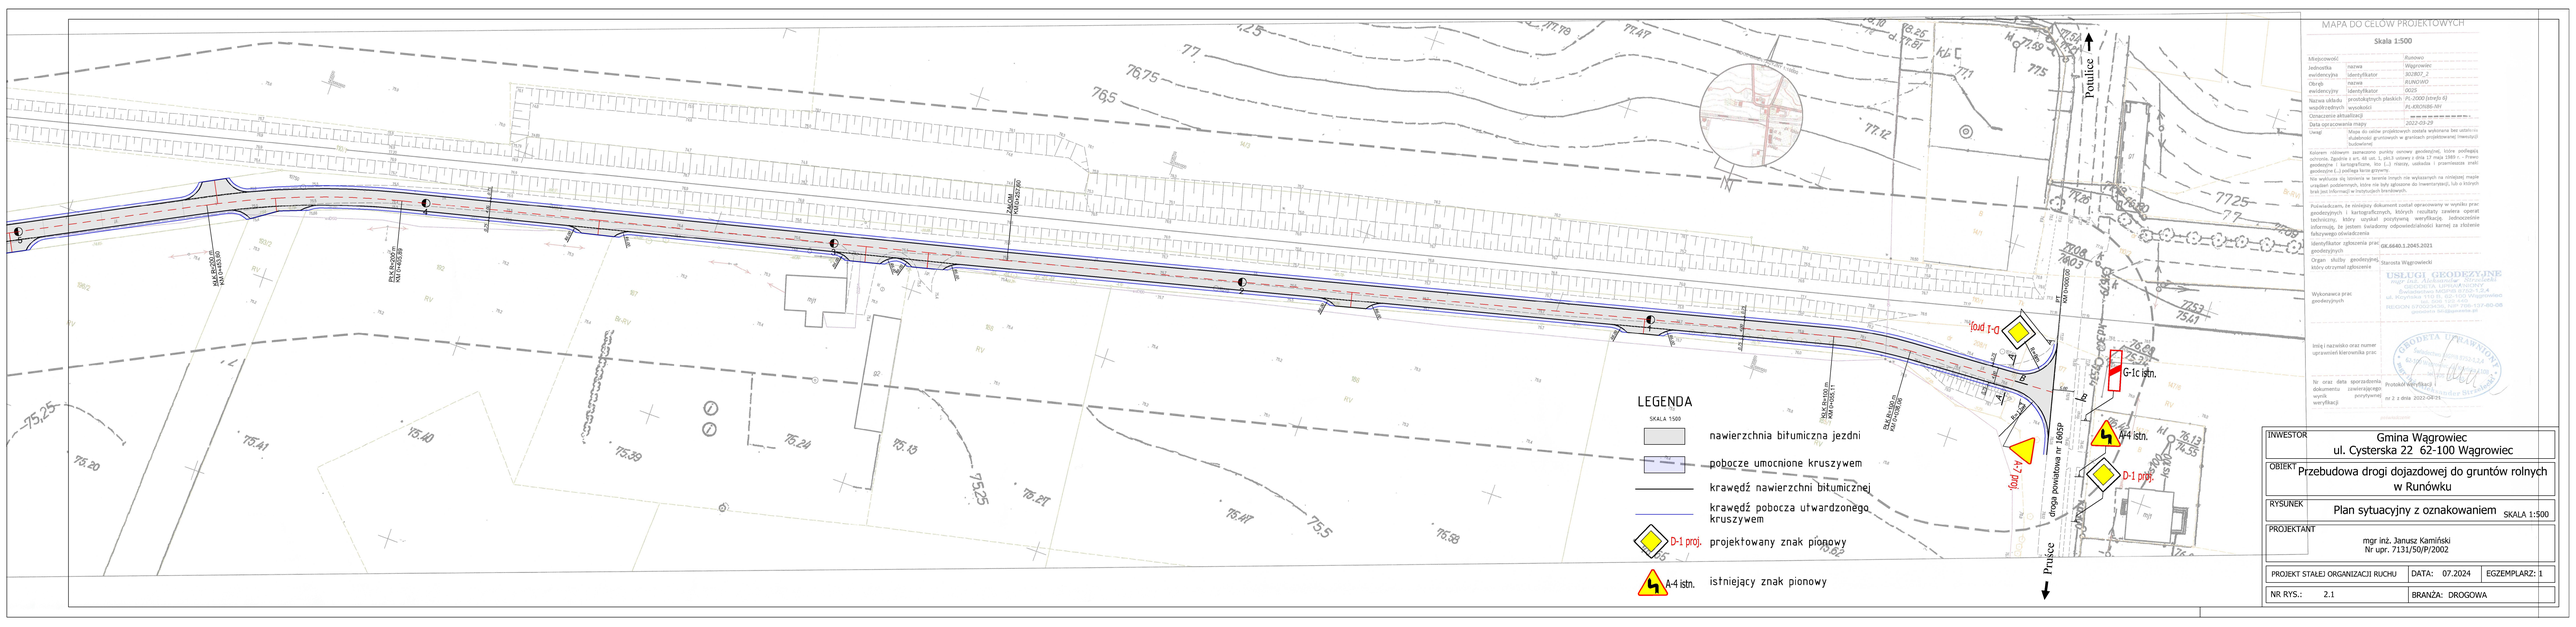

MAPA DO CELÓW PROJEKTOWYCH

Skala 1:500

Miejscowość		Runowo
Jednostka ewidencyjna	nazwa	Wągrowiec
	identyfikator	302807_2
Obręb ewidencyjny	nazwa	RUNOWO
	identyfikator	0025
Nazwa układu współrzędnych	prostokątnych płaskich	PL-2000 (strefa 6)
	wysokości	PL-KRON86-NH
Oznaczenie aktualizacji		
Data opracowania mapy		2022-05-29
Uwagi		Mapa do celów projektowych została wykonana bez ustalenia dłużnych granic oraz bez przebudowy inwentaryzacji budowlanej

Kolorem niebieskim zaznaczono punkty osnowy geodezyjnej, które podlegają ochronie. Zgodnie z art. 68 ust. 1, pkt.3 ustawy z dnia 17 maja 1989 r. – Prawo geodezyjne i kartograficzne, kto (...) niszczy, usuwa i przemieszcza znaki geodezyjne (...) podlega karze grzywny.

Nie wykluczam się istnienia w terenie innych nie wyłuszczonych na niniejszej mapie urządzeń podziemnych, które nie były zgłoszone do inwentaryzacji, lub o których brak jest informacji w instytucjach branżowych.

Poświadczam, że niniejszy dokument został opracowany w wyniku prac geodezyjnych i kartograficznych, których rezultaty zawiera operat techniczny, który wszystkie poczynione weryfikacje, jednocześnie informuję, że jestem świadomy odpowiedzialności karnej za złożenie fałszywego oświadczenia

Identyfikator zgłoszenia prac geodezyjnych	GK.6640.3.2045.2021
Organ służby geodezyjnej, który otrzymał zgłoszenie	Starosta Wągrowiecki
Wykonawca prac geodezyjnych	USŁUGI GEODEZYJNE mgr inż. Janusz Kamiński Zwartowskiego 1/5 62-510 Konin ul. Krzyżowa 1/10, tel. 63 209 08 08 Wągrowiec tel. 67 260 08 08 REGON 310020861 NIP 665-140-66-06 geodezja.kaminski@op.pl
Imię i nazwisko oraz numer uprawnień kierownika prac	
Nr oraz data sporządzenia dokumentu zawierającego wynik weryfikacji	Protokół weryfikacji z pozytywnej nr 2 z dnia 2022-04-25

INWESTOR	Gmina Wągrowiec ul. Cysterska 22 62-100 Wągrowiec
OBIEKT	Przebudowa drogi dojazdowej do gruntów rolnych w Runówku
RYSUNEK	Plan sytuacyjny z oznakowaniem SKALA 1:500
PROJEKTANT	mgr inż. Janusz Kamiński Nr upr. 7131/50/P/2002
PROJEKT STAŁEJ ORGANIZACJI RUCHU	DATA: 07.2024 EGZEMPLARZ: 1
NR RYS.: 2.1	BRANŻA: DROGOWA