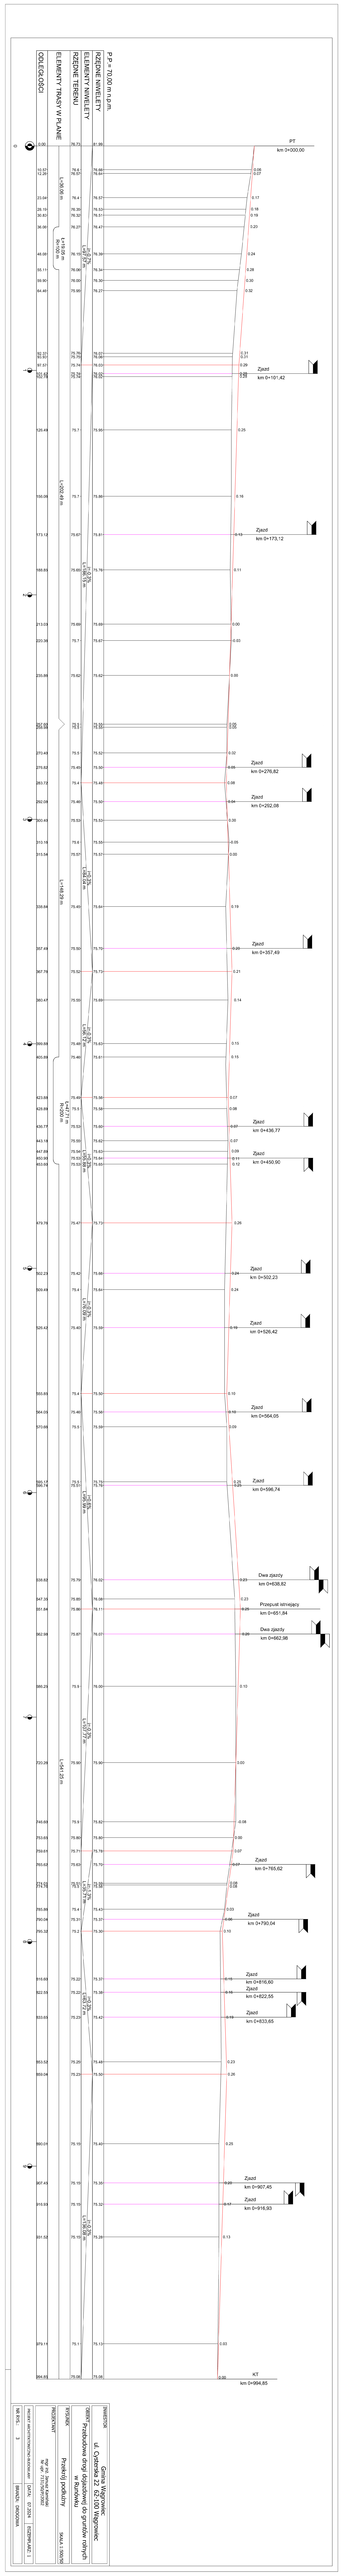

INWESTOR	Gmina Wągrowiec ul. Generała Zajączka 22, 62-100 Wągrowiec	
OBIEKT	Przebudowa drogi w Rokowiu Projekt budowlany wraz z projektem wykonawczym	
BRANŻA	DROGOWA	
PROJEKTANT	mgr inż. Arkadiusz Wiśniewski upr. nr 30/WLKP/2008	
SPRAWDZAŁ	mgr inż. Arkadiusz Wiśniewski upr. nr 30/WLKP/2008	
SKALA	1:500/50	
DATA	12.2021	
NR RYS.	3	

AUTORSKIE PRAWA MAJĄTKOWE DO NINIEJSZEGO OPRACOWANIA PODLEGAJĄ OCHRONIE NA PODSTAWIE USTAWY O PRAWIE AUTORSKIM I PRAWACH POKREWNYCH (DZ.U. NR 24, POZ. 83 Z PÓŹN. ZM.)