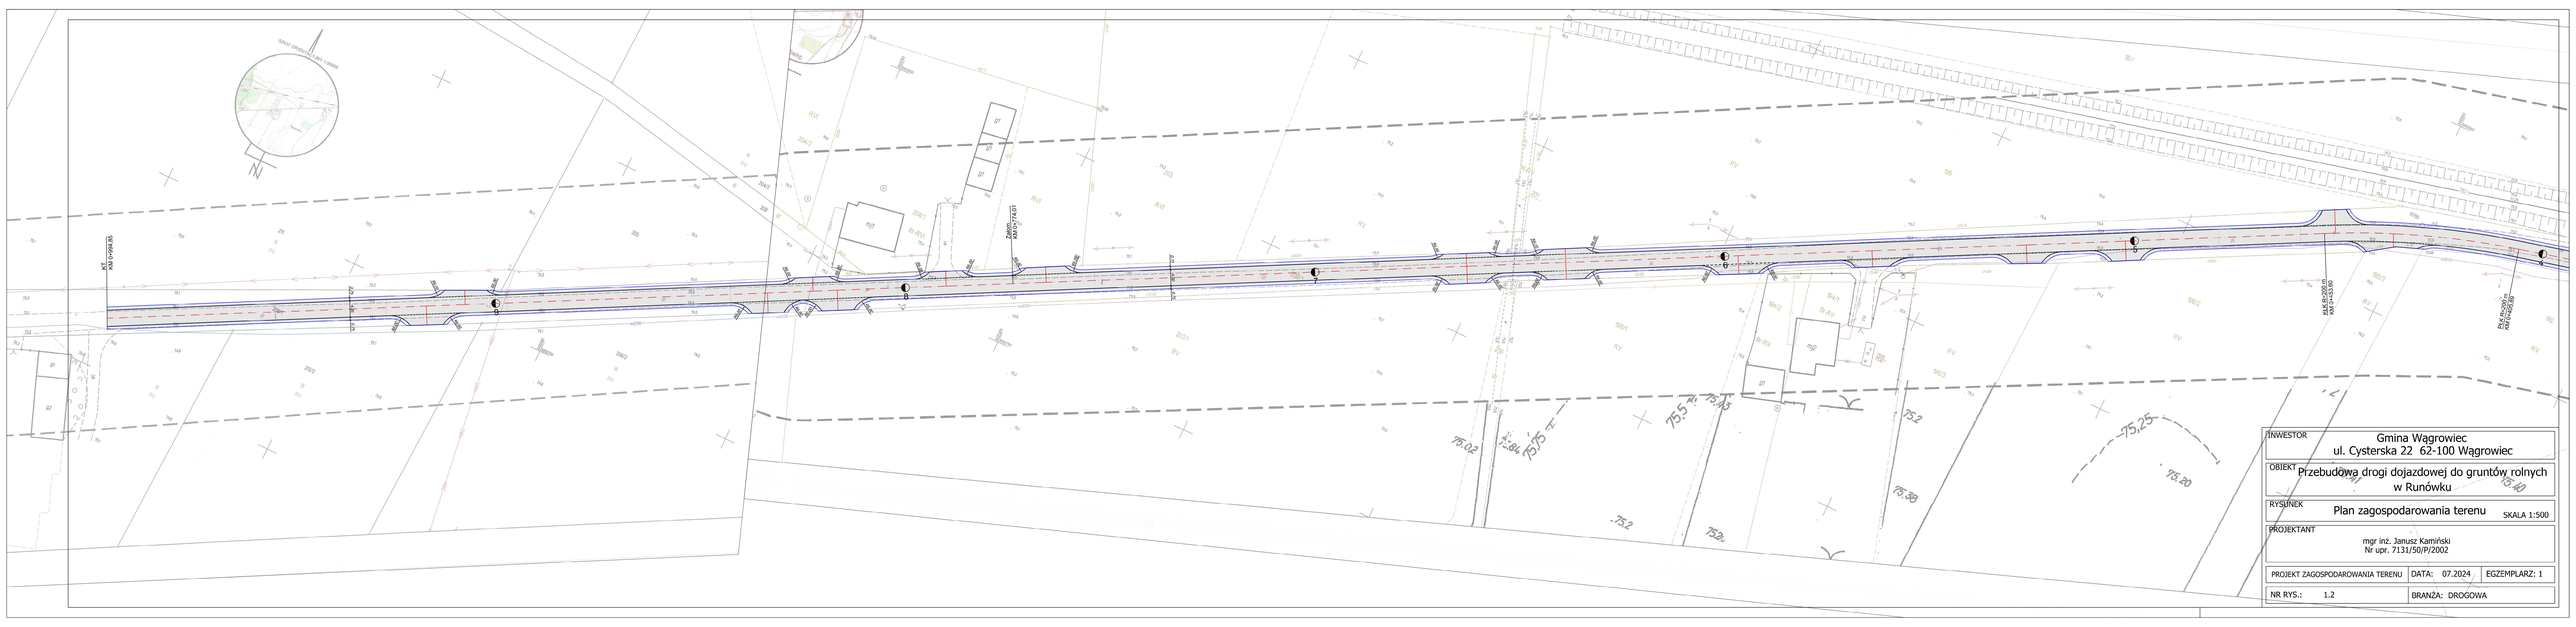

INWESTOR	Gmina Wągrowiec ul. Cysterska 22 62-100 Wągrowiec
OBIEKT	Przebudowa drogi dojazdowej do gruntów rolnych w Runówku
RYSUNEK	Plan zagospodarowania terenu SKALA 1:500
PROJEKTANT	mgr inż. Janusz Kamiński Nr upr. 7131/50/P/2002

PROJEKT ZAGOSPODAROWANIA TERENU	DATA: 07.2024	EGZEMPLARZ: 1
NR RYS.: 1.2	BRANŻA: DROGOWA	